


Afstöðumynd af vegg norðvestan við Suðurgötu 56.

Hlutföll 1/100

Samþykkt þann  
26 JUL 2013  
Byggingafultrúinn í Hafnarhól  
F.h. Sigurður Steinar Jónsson

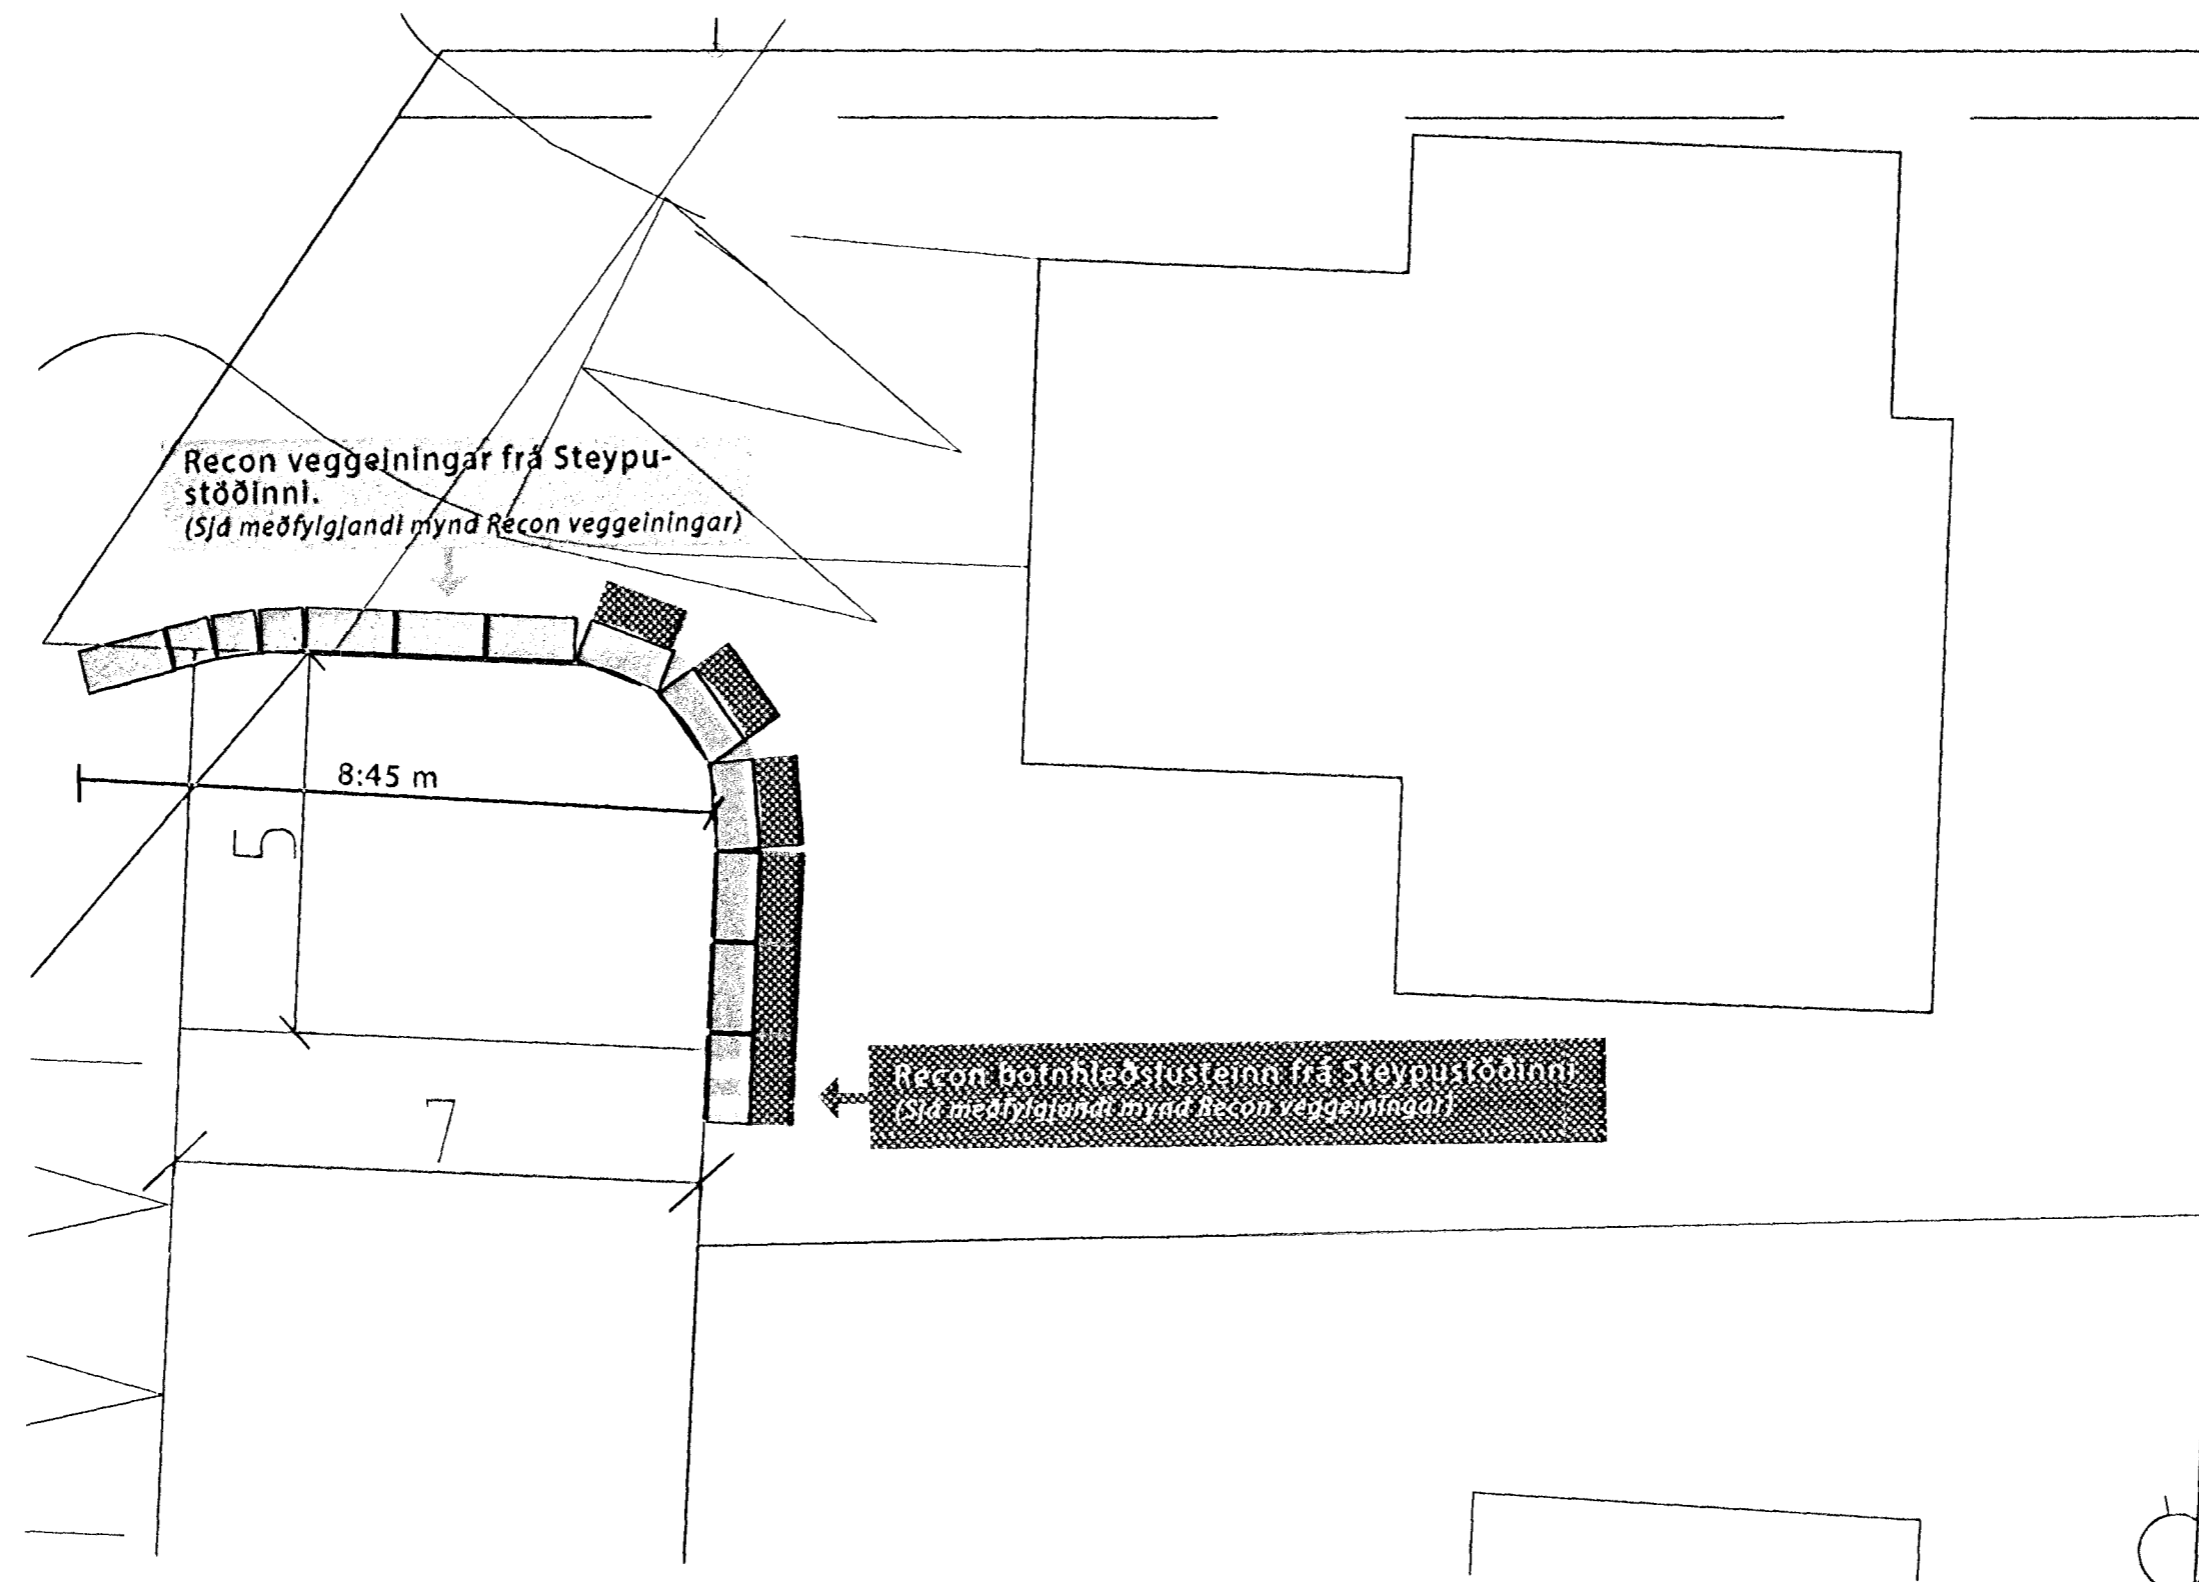

Einar Mír Jóhannsson  
B.Sc. Byggingafræðingur  
201264-5889