




Samþykkt þann
 04 JULÍ 2013
 Byggingafulltrúinn í Hafnarfirði
 F.h. Brynjar Rafn Ólafsson

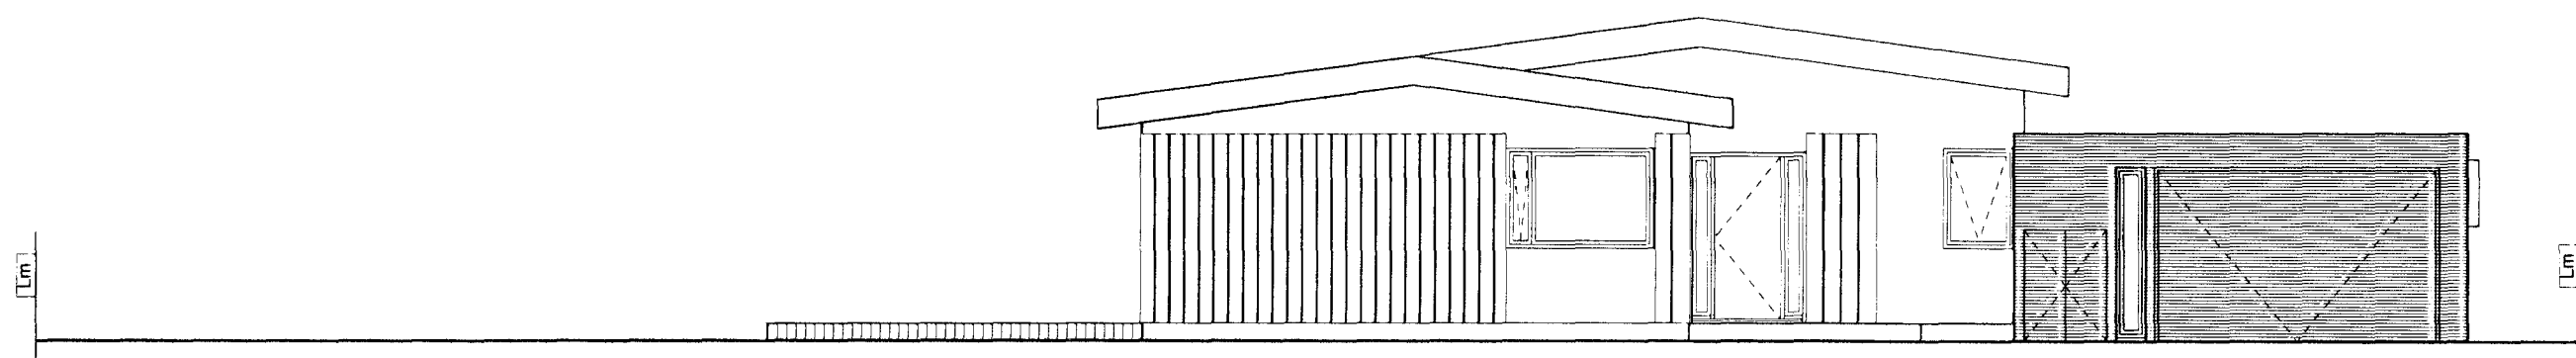


ÚTLIT SUÐAUSTUR 1:100

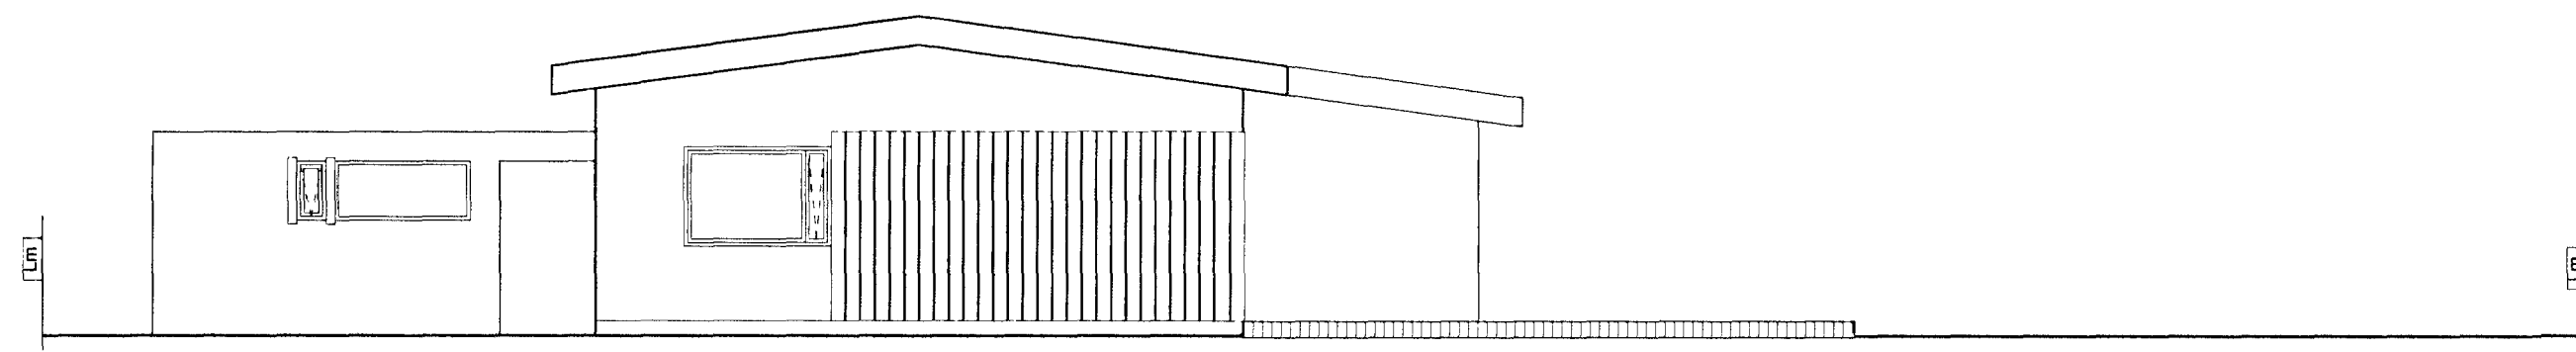


ÚTLIT NORÐVESTUR 1:100

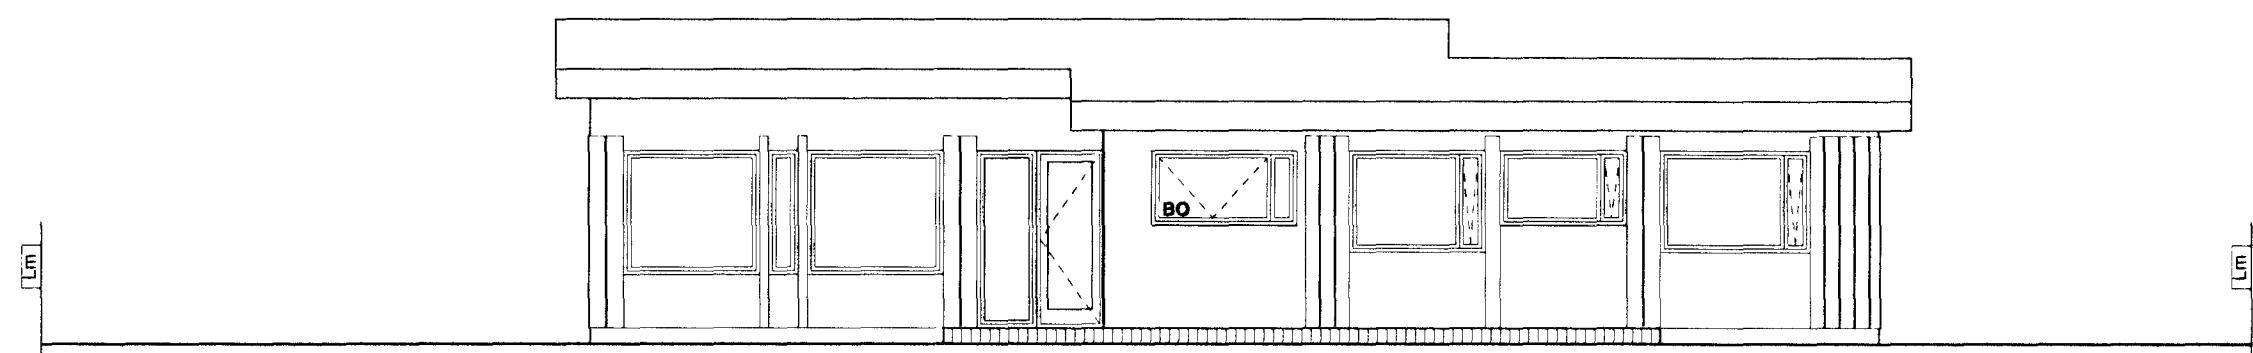

ÚTLIT SUÐVESTUR 1:100

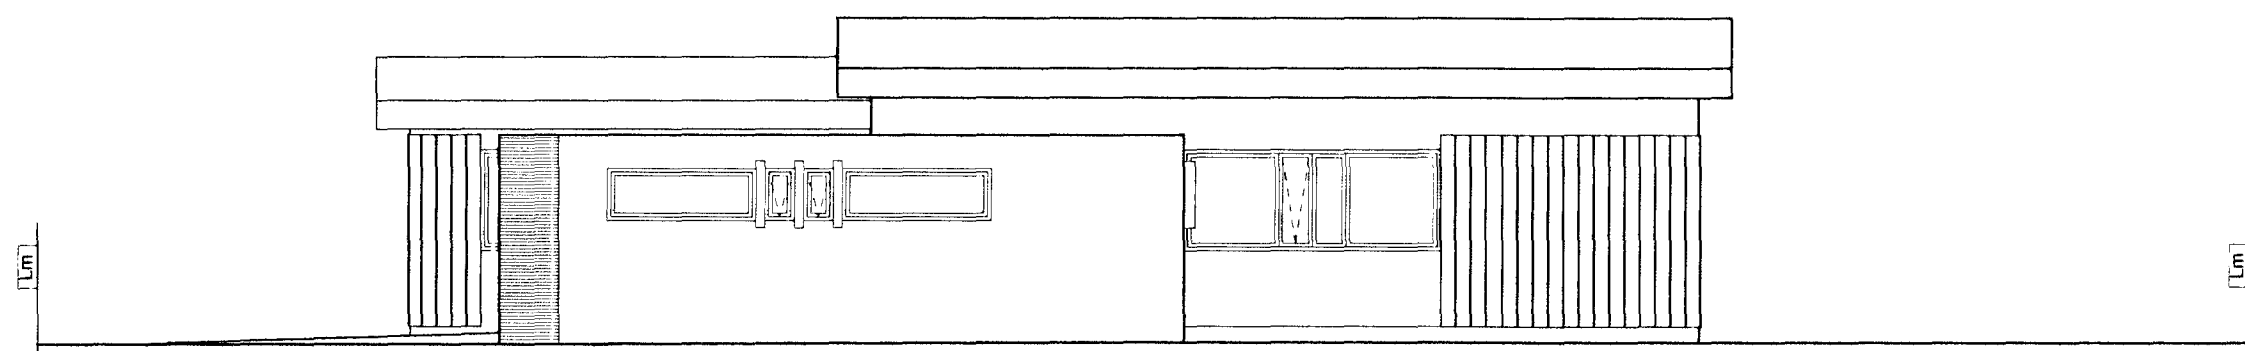

ÚTLIT NORÐAUSTUR 1:100

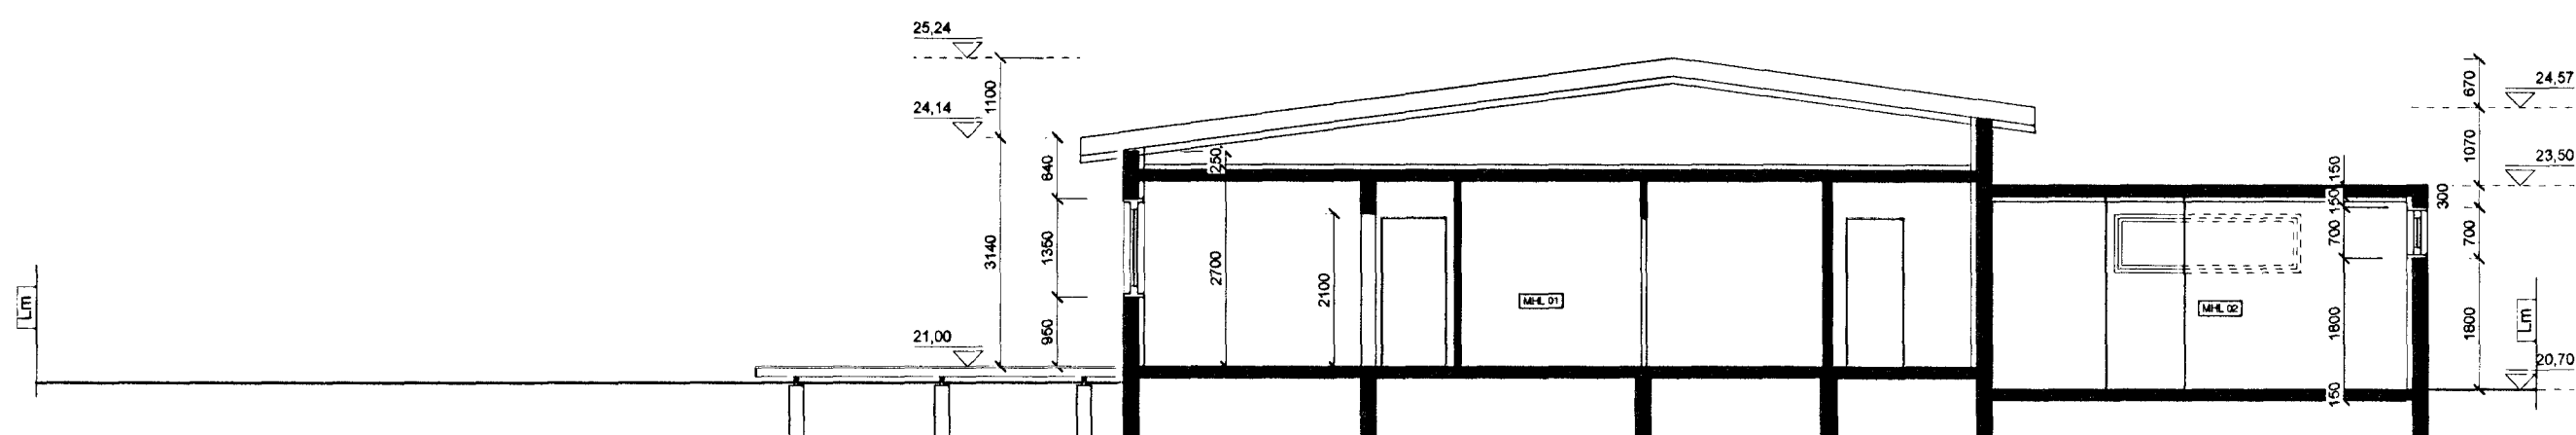

SNIÐ A-A 1:100

• ÖLL MÁL STAÐFERJAST ÁÐUR EN FRAMVÆÐIÐ HEFJAST
 • MISGRÆMI MILLI MÁLSETNINGU A TEIKNINGU OG STAÐHÁTTA BERIST
 UNDR ARKITEKT
 • MISGRÆMI Í TEIKNINGUM INNBYRÐIS TILKYNNIST ARKIEKT ÁN TAFAR
 • TEIKNINGAR Í STÆFRI MÆLIÞVÆÐA GELDA UNDRUM TEIKNINGAR Í
 SMÆRRU KVÆÐA
 • EISA SKAL TEIKNINGAR ARKITEKTS ÁSAMT FYLGIOÐRUM OG
 GÖGNUM ANNARRA HÖNNUDA

B		
A		
Brýtt	Dagurátt	Litningur

Verkefni
 Útvegi
 SÁLMAR KRISTJÓNSSON ARKITEKTUR
 PK ARKITEKTAR
 Ásmúli 11, 108 Reykjavík
 Sími 551 8050 fax 551 8077
 www.pk.is
 pk@pk.is

VÍÐVANGUR 8

Tölublað
 19.06.2013 1:100
 Dagurátt
 Snæðingur

Talman
 SNEIÐING / ÚTLIT
 Talmafrátt
 BNF-02