



SUÐVESTURHLIÐ 1:100

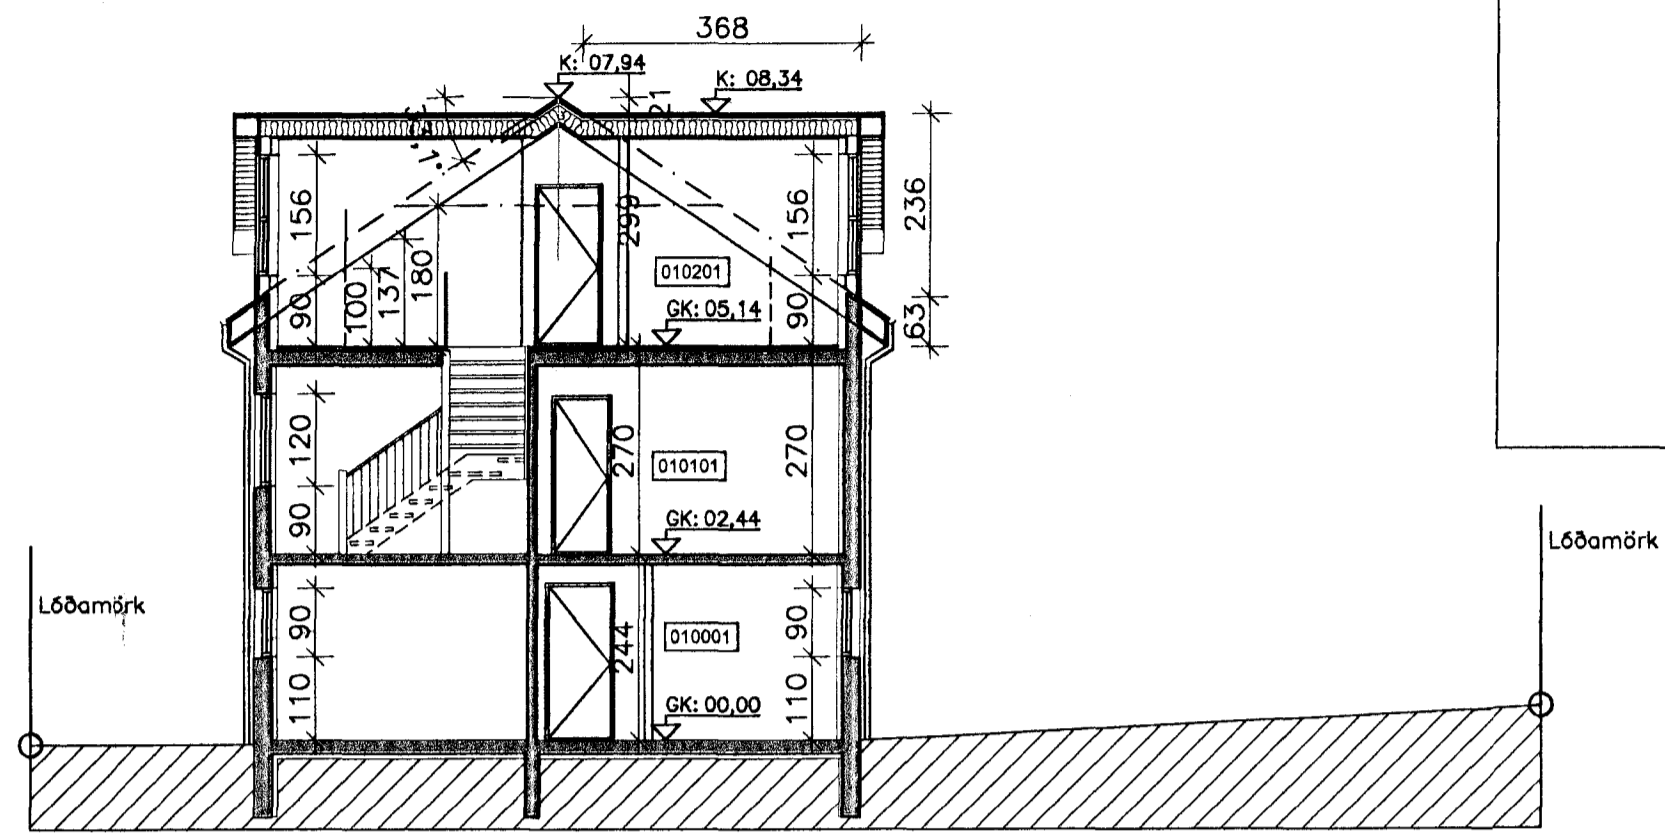


B-B  
01 SNIÐ  
1:100

Samþykkt þann  
7. MAJ 2008  
Byggingafulltrúinn í Hafnarfirði  
F.h. Jón Sigurðsson


Samþykkt þann  
26. JUL 2013  
Byggingafulltrúinn í Hafnarfirði  
F.h. Sigurður Steinar Jónsson

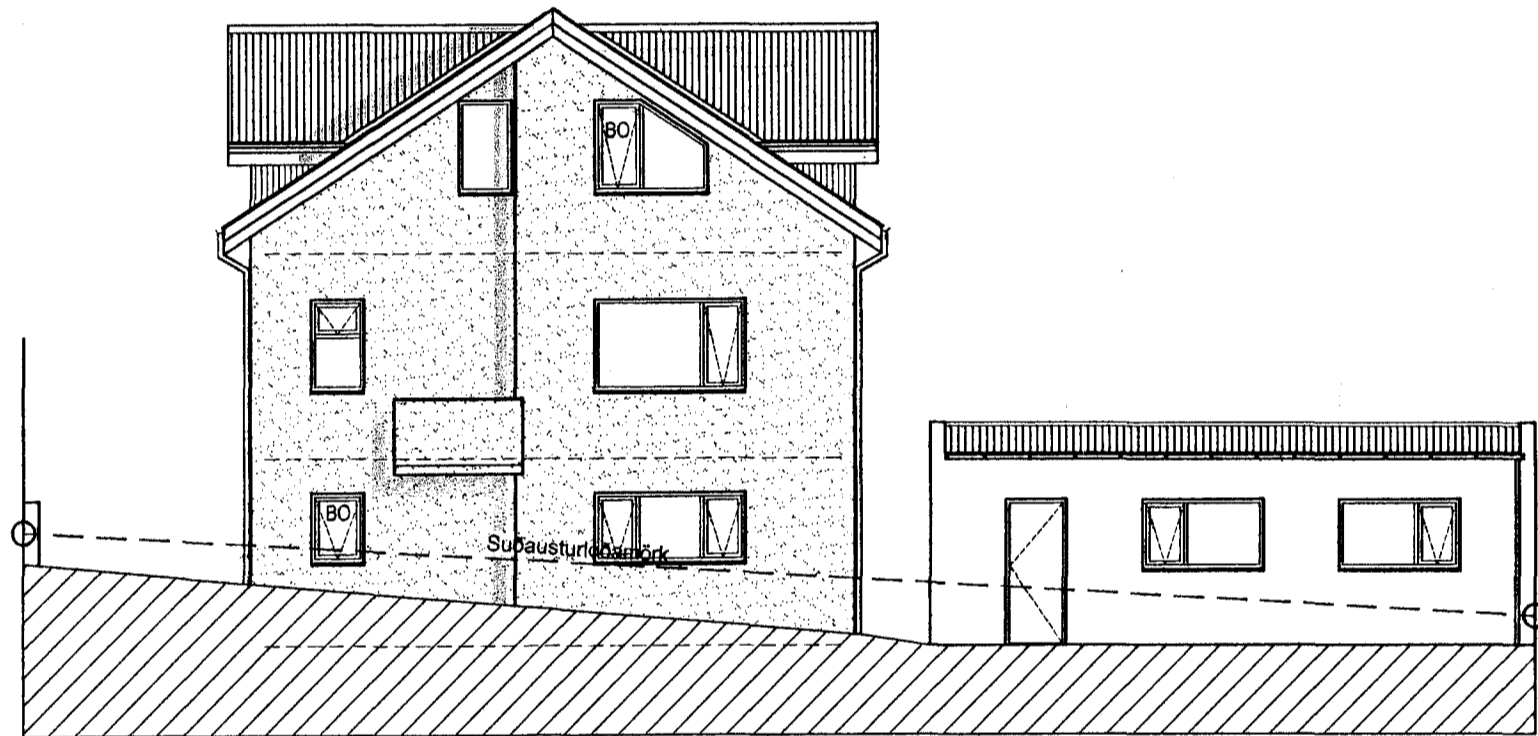


SUÐAUSTURHLIÐ 1:100

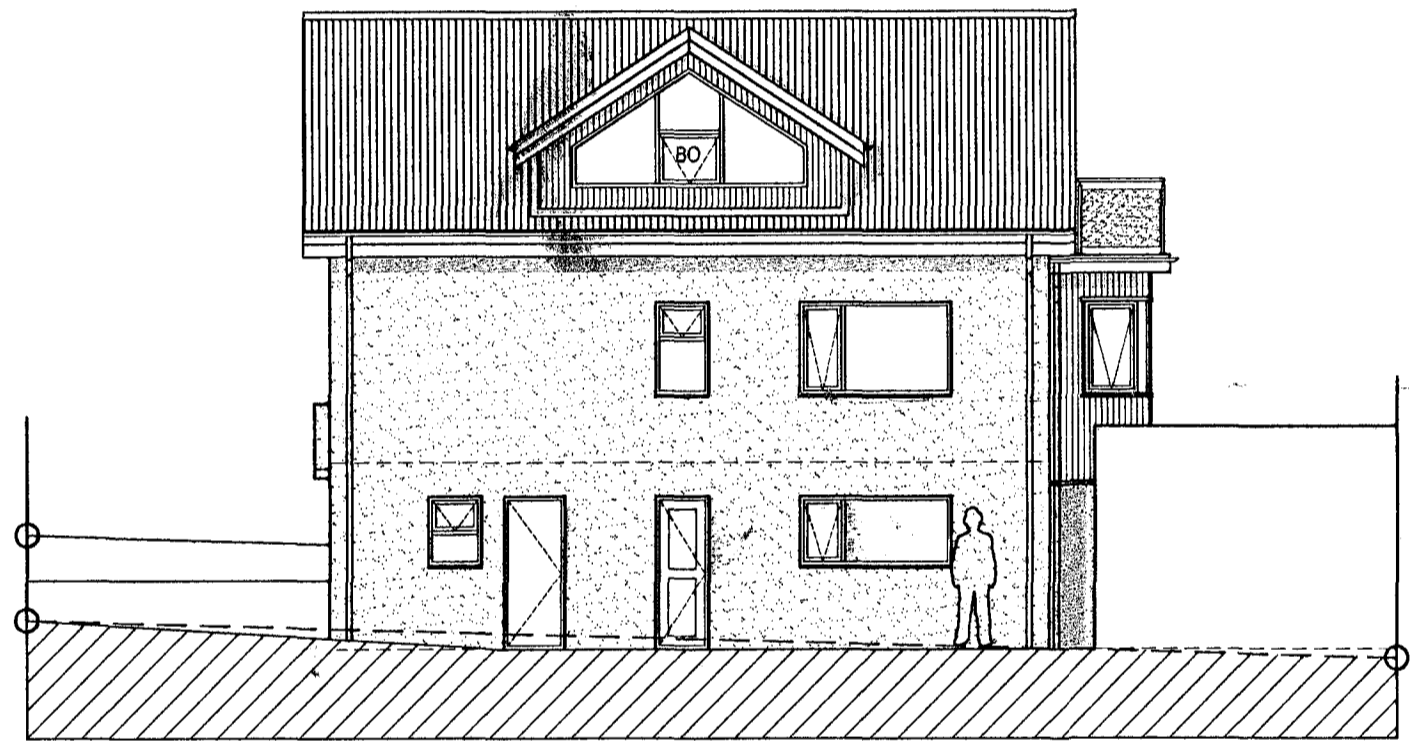

NORÐAUSTURHLIÐ 1:100

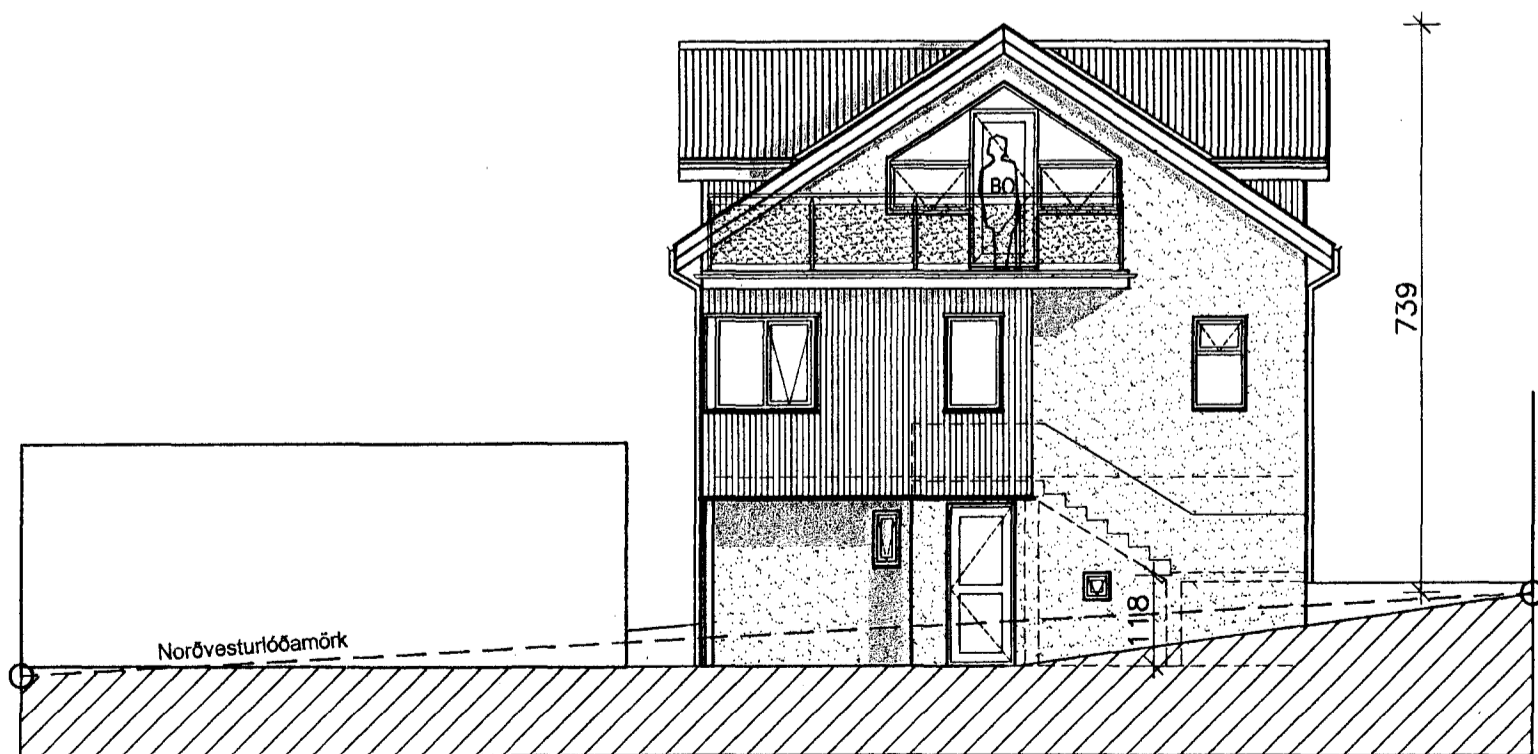

NORÐVESTURHLIÐ 1:100

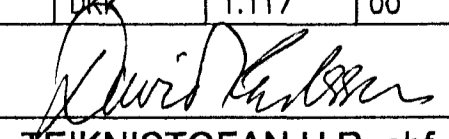BREYTT				
HEITI VERKS:				
Öldugata 33				
220, Hafnarfjörður				
HEITI TEIKNINGAR:				KVAFRDI:
ÚTLITSMYNDIR				1:100
HÁNNÁÐ:	TEIKNÁÐ:	VERKNR:	BREYTINGNR:	DAGS:
DKK	DKK	1.117	00	03.03.2008
SAMÞYKKT:				TEIKN. NR.
				02
<b>TEIKNISTOFAN H.R. ehf</b> Húsbyggingar og ráðgjöf Davíð Karlsson Byggingafræðingur BFI Næfurás 2, 110 Reykjavík				
Sími & FAX: 517 3640 GSM: 894 3029 E-MAIL: dkk@internet.is KT: 231258-2539				