


14/88 Sýnað

Úr Gildi

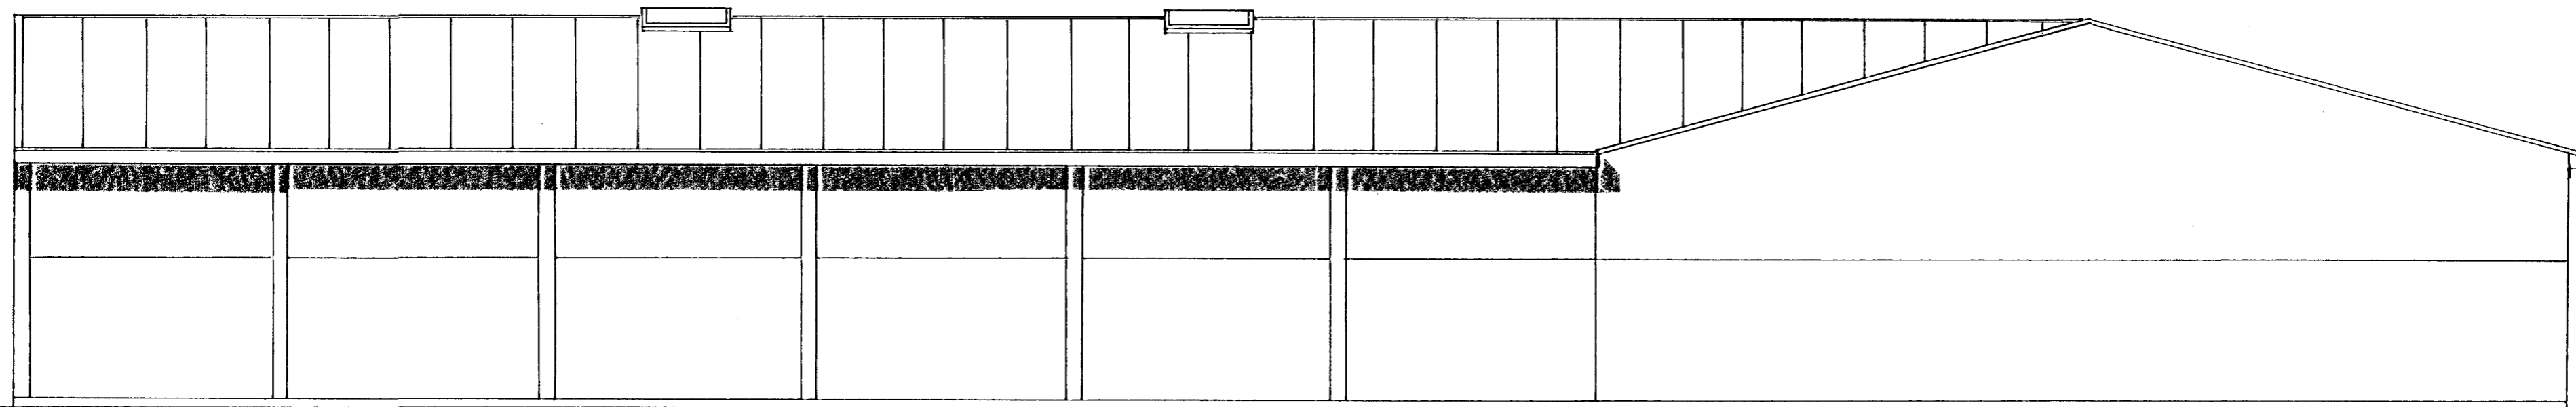

S U D V E S T U R H L I Þ


S T U T T L Ý S I N G

Aðal burðarkerfi hússins eru steinsteyptir útveggir og líftréþogar í þaki. Þakviðir eru úr timbri, svo og þakklæðning. Þak skal klætt báruðu stáli.

Litur á þaki og útveggjum skal vera ljós, valinn í samráði við arkitekta.

Húsið skal vera óeinangrað.

Brunateknileg atriði s.s. reykútloftun leyst í samráði við brunamálayfirvöld.

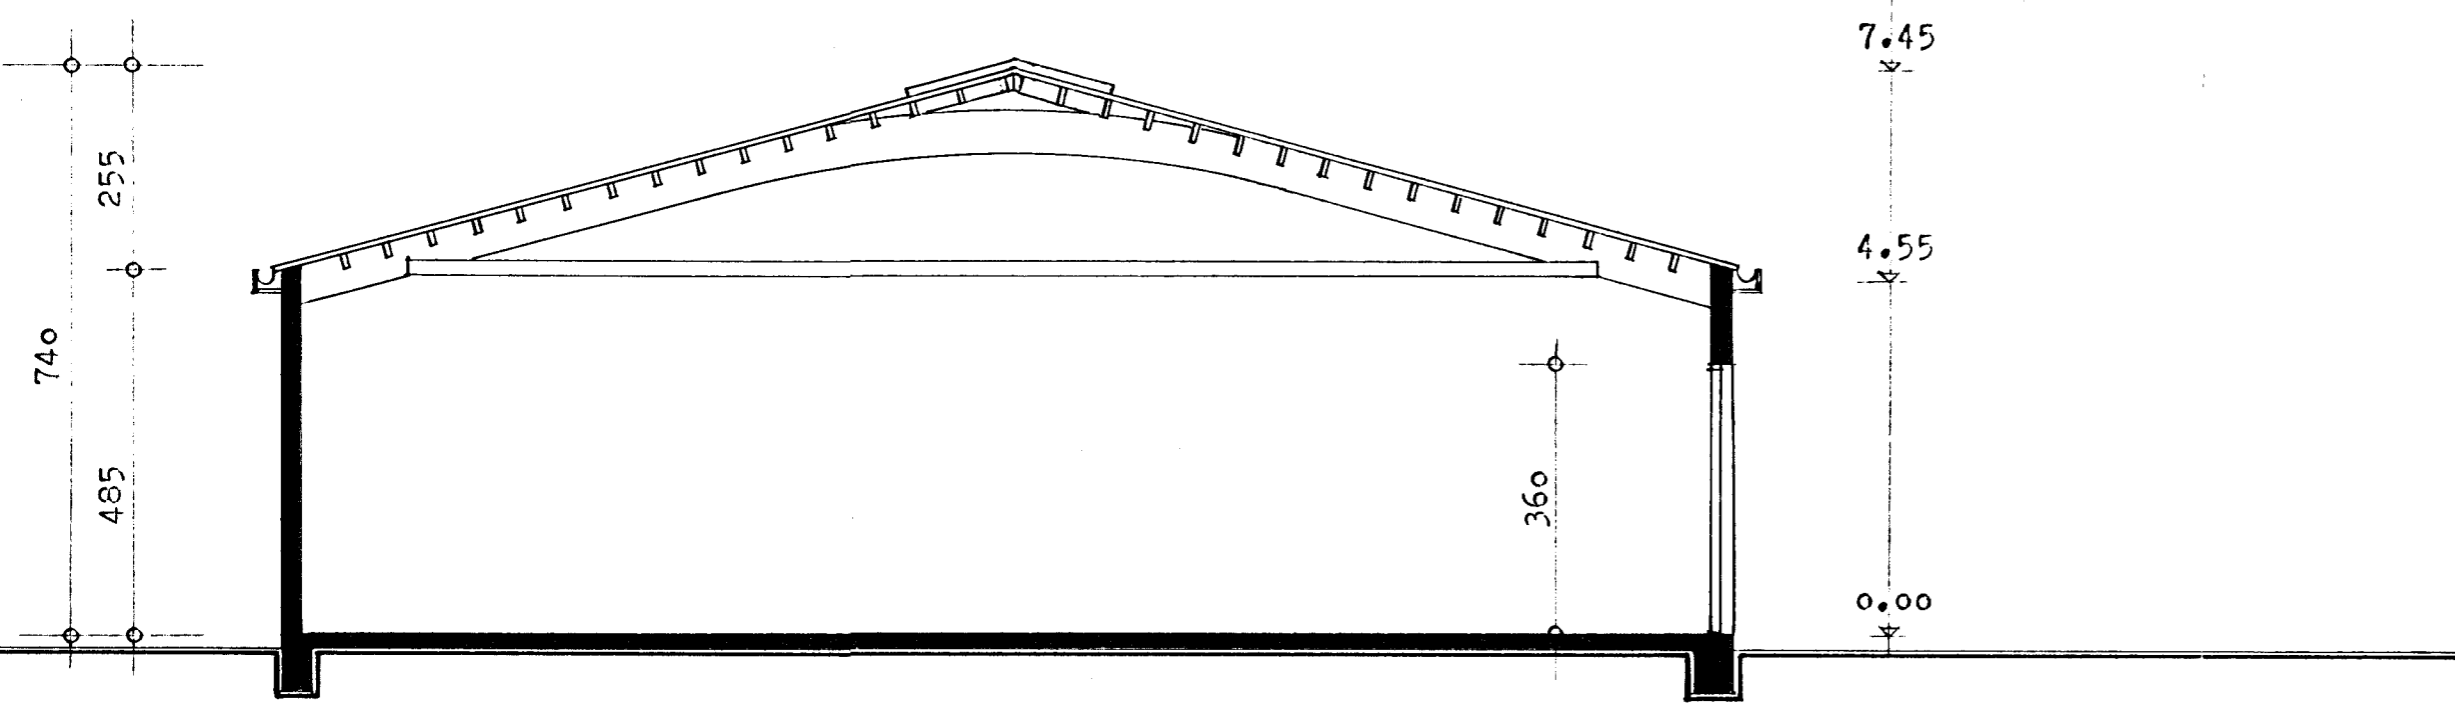

S N E I D I N G A - A

ÓSEYRARBÆVT 17 HAFNARFIRÐI FISKVINNSLUHÚS 2. ÁFANGI

ADALTEIKNING útlit og sneiðing

mkv. 1: 100 dags. 03.01.88 bóð

103

TT3 TEIKNISTOFA TÚNGÖTU 3 101 REYKJAVÍK SÍMI 12070 EGILL GUDMUNDSSON OG ÞÓRARINN ÞÓRARINSSON, Arkitektar FAI

*Egill Gudmundsson*