



14/88 Syni 29

Úr Gildi

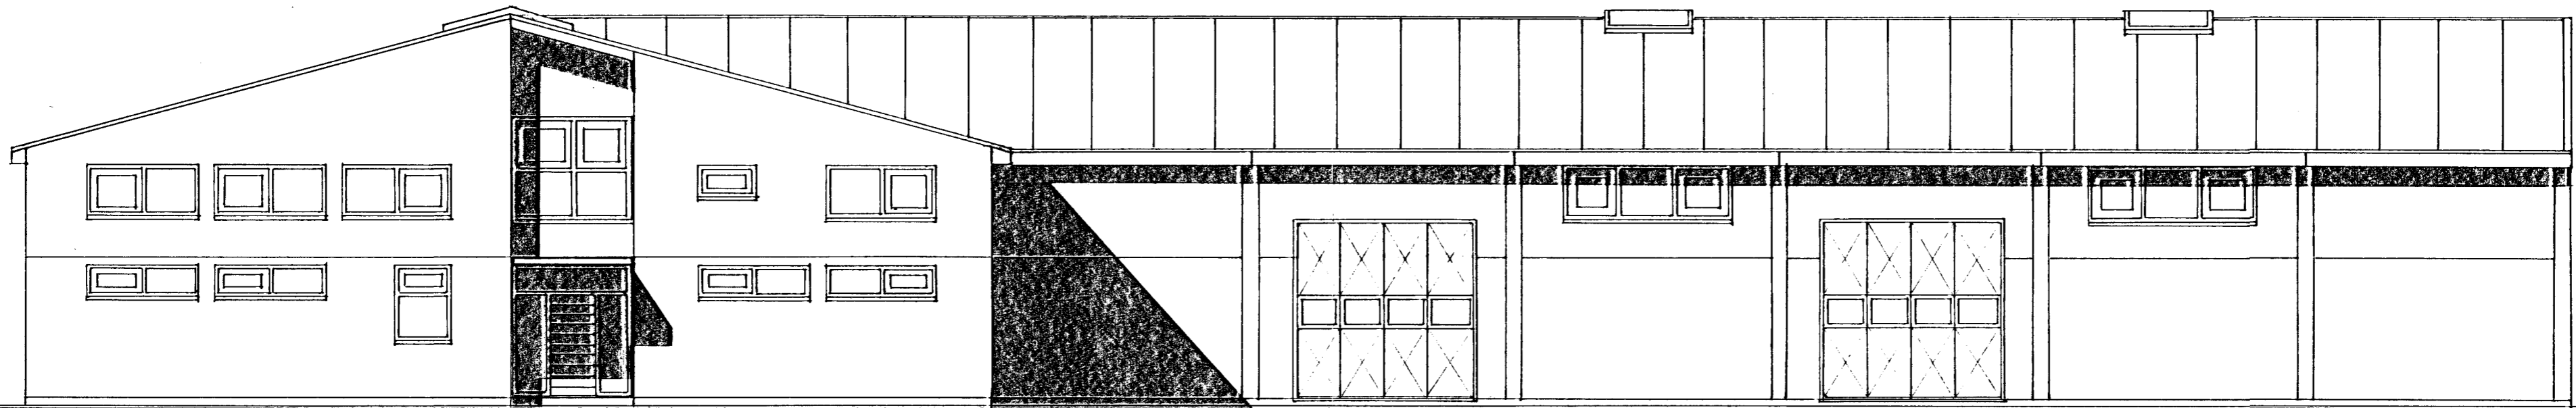

NORÐAUSTURHLIÐ

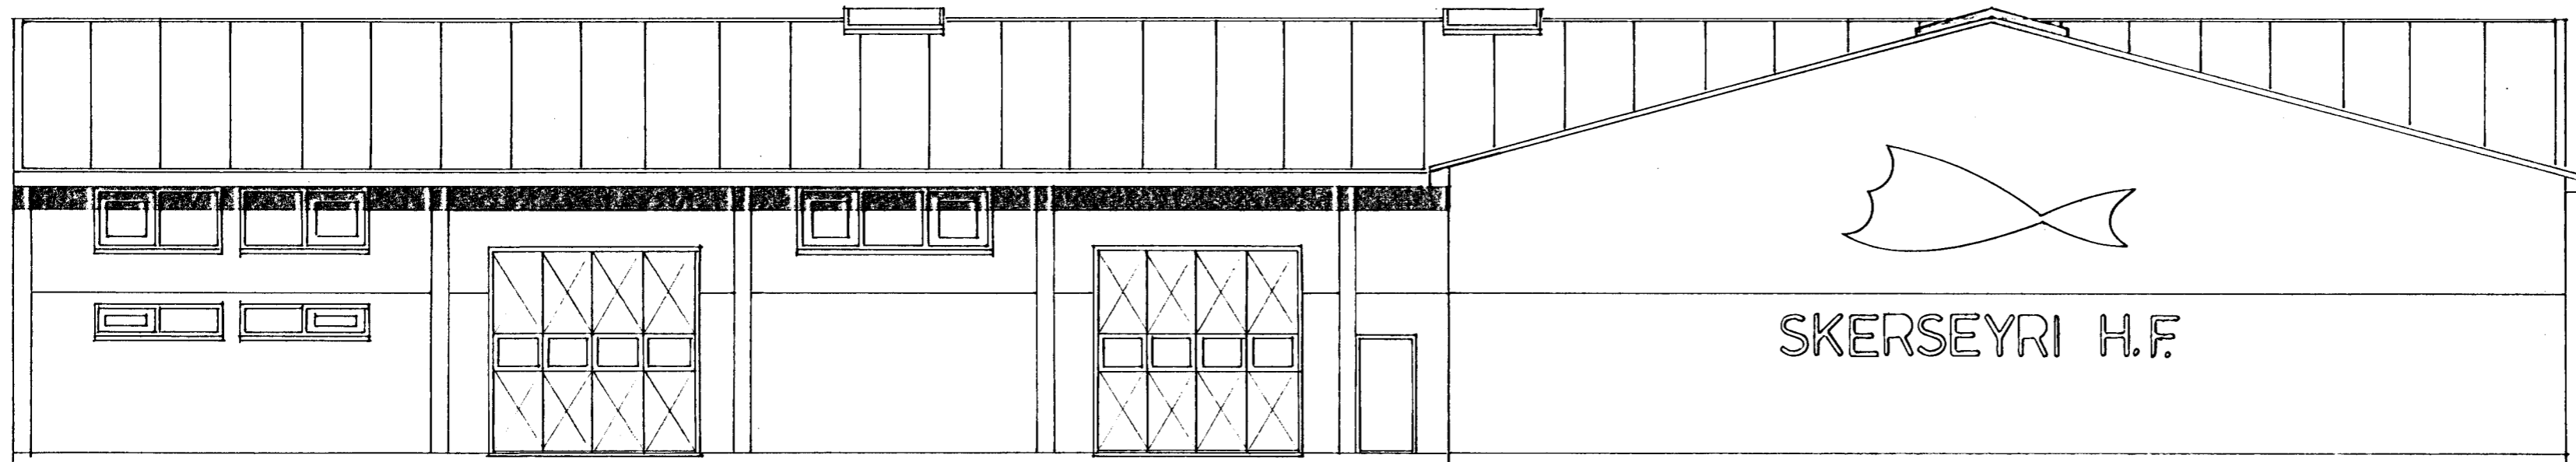

NORÐVESTURHLIÐ

ÓSEYRARBRAUT 17 HAFNARFIRDI FISKVINNUSLUHÚS 2. ÁRANGI

ADALTEIKNING útlit

mkv. 1: 100 dags. 08.01.88 þóð

104

**TT3** TEIKNISTOFA TÚNGÖTU 3 101 REYKJAVÍK SÍMI 12070  
EGILL GUÐMUNDSSON OG ÞÓRARINN ÞÓRARINSSON, Arkitektar FAÍ

*Egill Guðmundsson*