




Samþykkt þann
 1 7 SEPT. 2013
 Byggingafultrúinn í Hafnarfirði
 F.h. Brynjar Rafn Olafsson

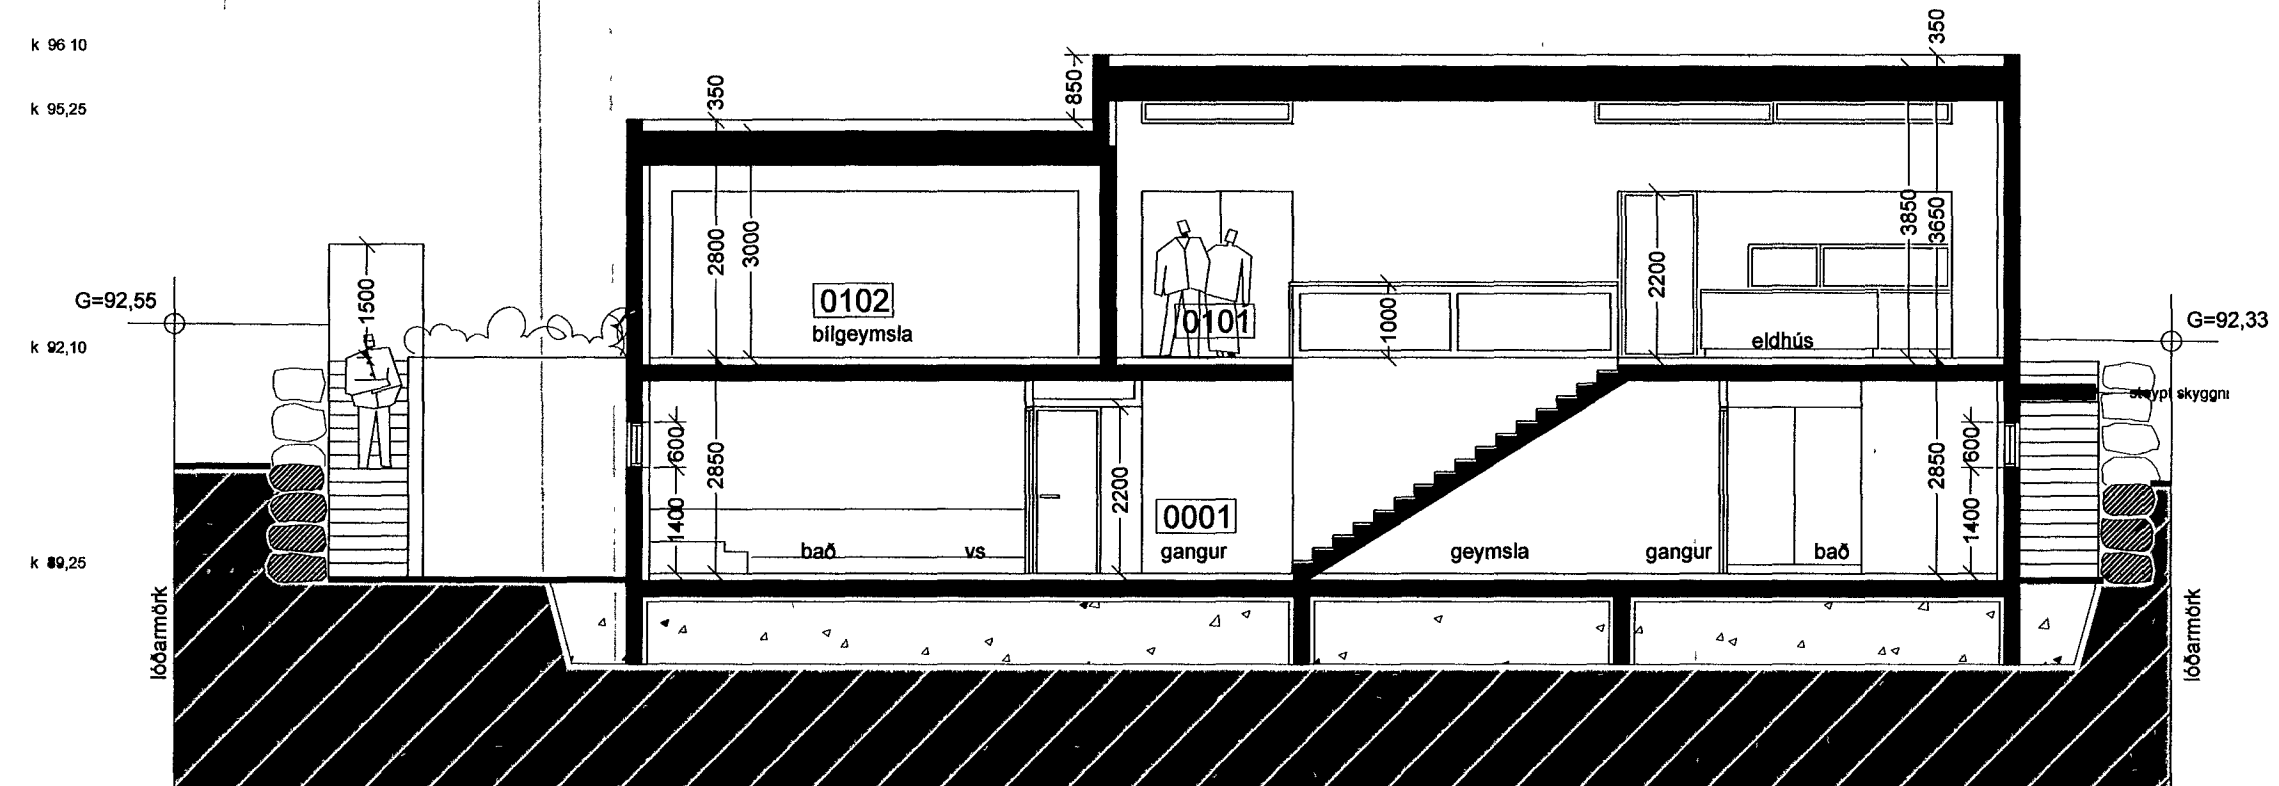

SNEIÐING A - A M 1 : 100

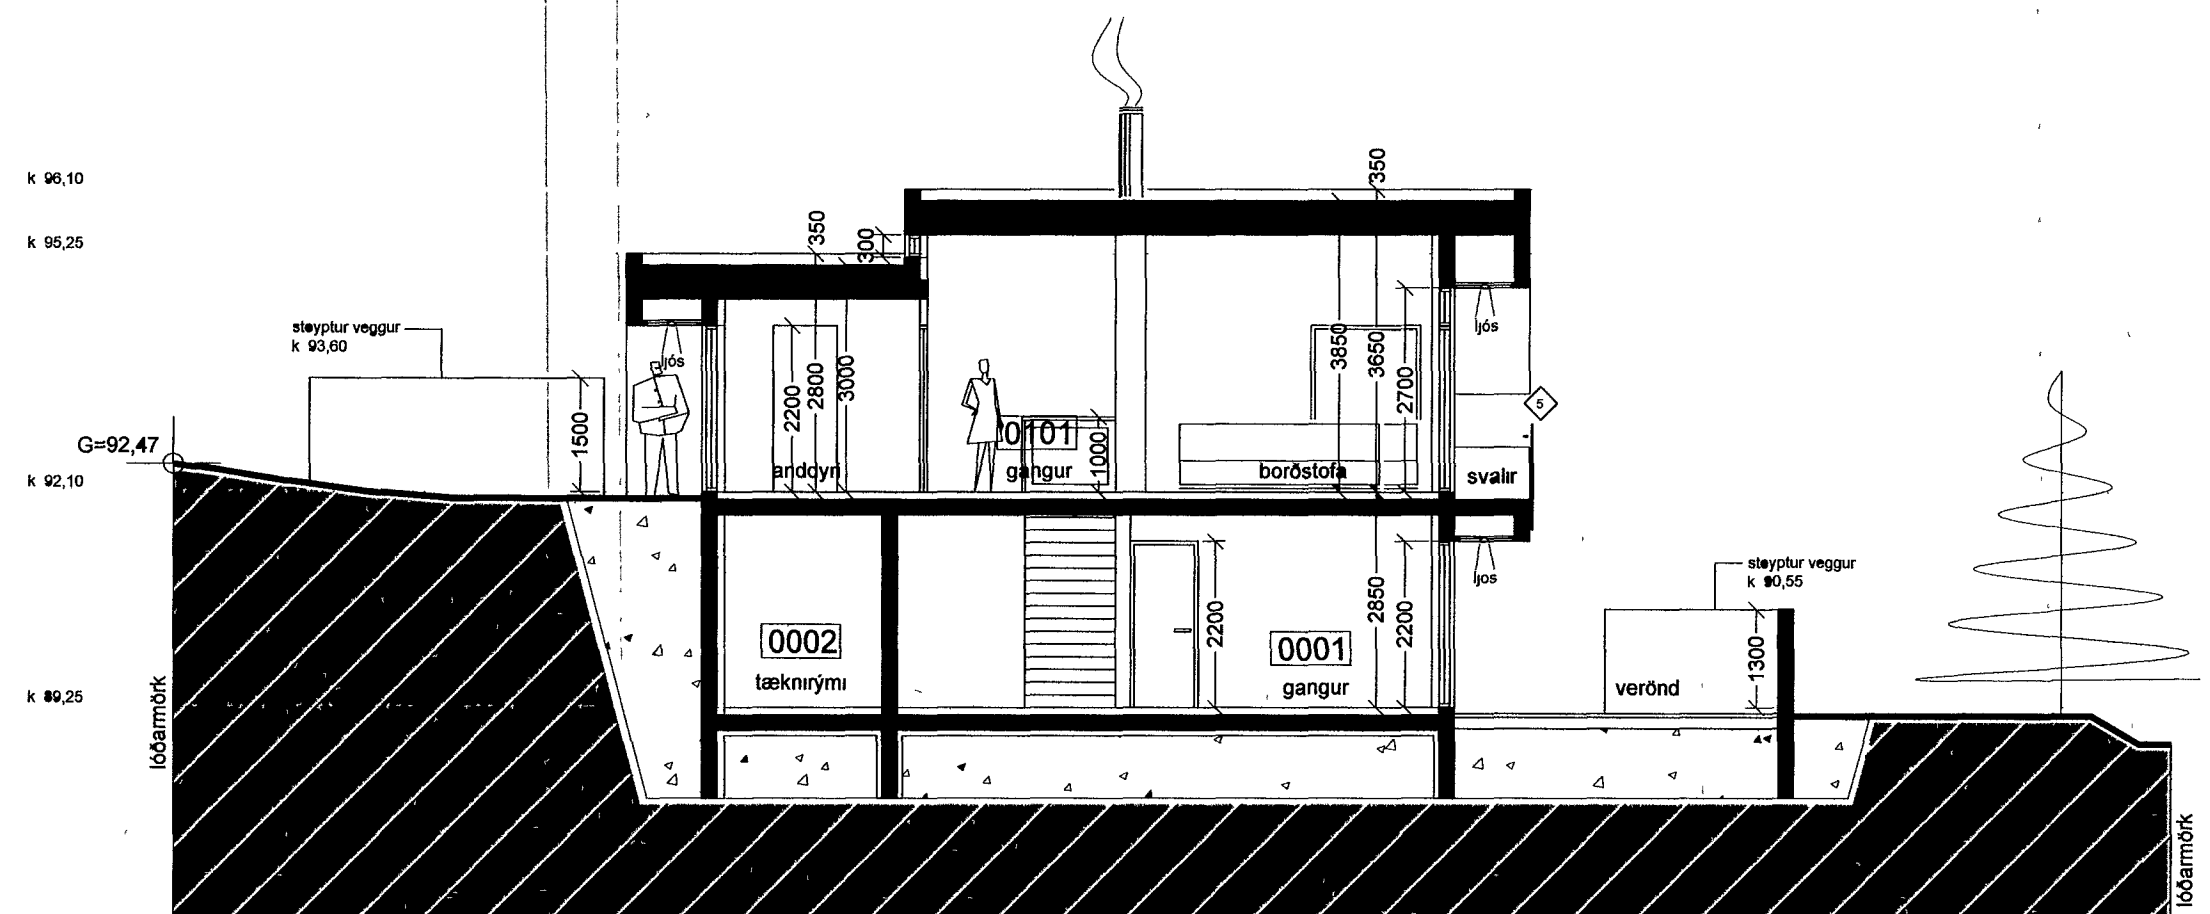

SNEIÐING B - B M 1 : 100

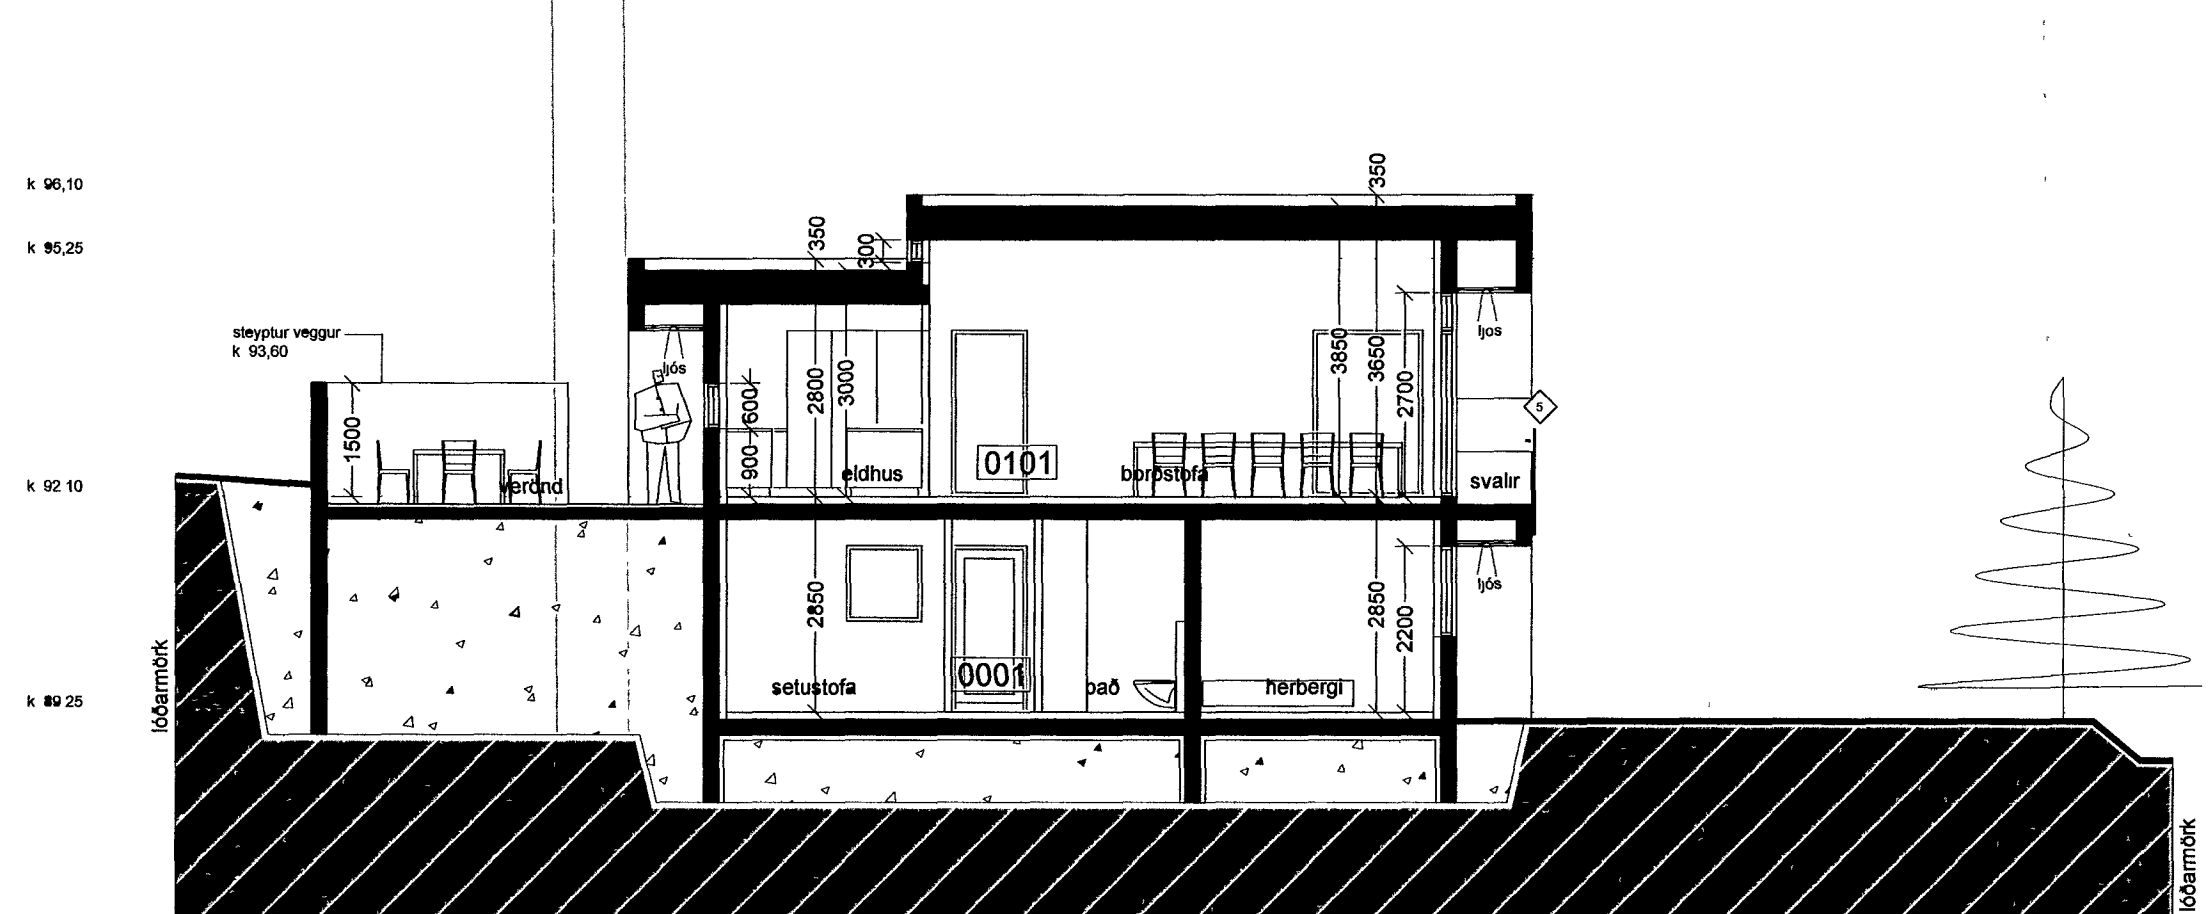

SNEIÐING C - C M 1 : 100

Op í vegg við svalir 11 09 08
 Bréting | Fylgnt. | Text | Daga | Samp

Verkhæiti	Brekkuaás 21, Hafnarfirði
Verkhilut	Einbýlishus
Teikninúmer	sneiðingar
Mælikvarði	1.04
Teiknað	1 100
Yfirfanð	RA
Samþykkt	
Verknúmer	07090
Utgáfudagur	7 maí 2008
Teiknisið	
Útprintað	

Sig. HELLGRÍMSSON
ARKÞING
 BOLHOLT 8 - 105 REYKJAVÍK
 SÍMI 570 5700 - FAX 570 5701
 arkthing@arkthing.is - www.arkthing.is

SIGURÐUR HALLGRÍMSSON, 170753-3139 ARKITEKT
 HJÓRTUR PÁLSSON, 080152-4429 BYGG FR
 GUÐRÚN INGVARSDÓTTIR, 291272-6069 ARKITEKT
 ÞÓRÐUR ÞORVALDSSON, 210463-4619 ARKITEKT