Neysluvatnslagnir, rör í rör, neðri hæð
Grunnmynd mkv. 1:50

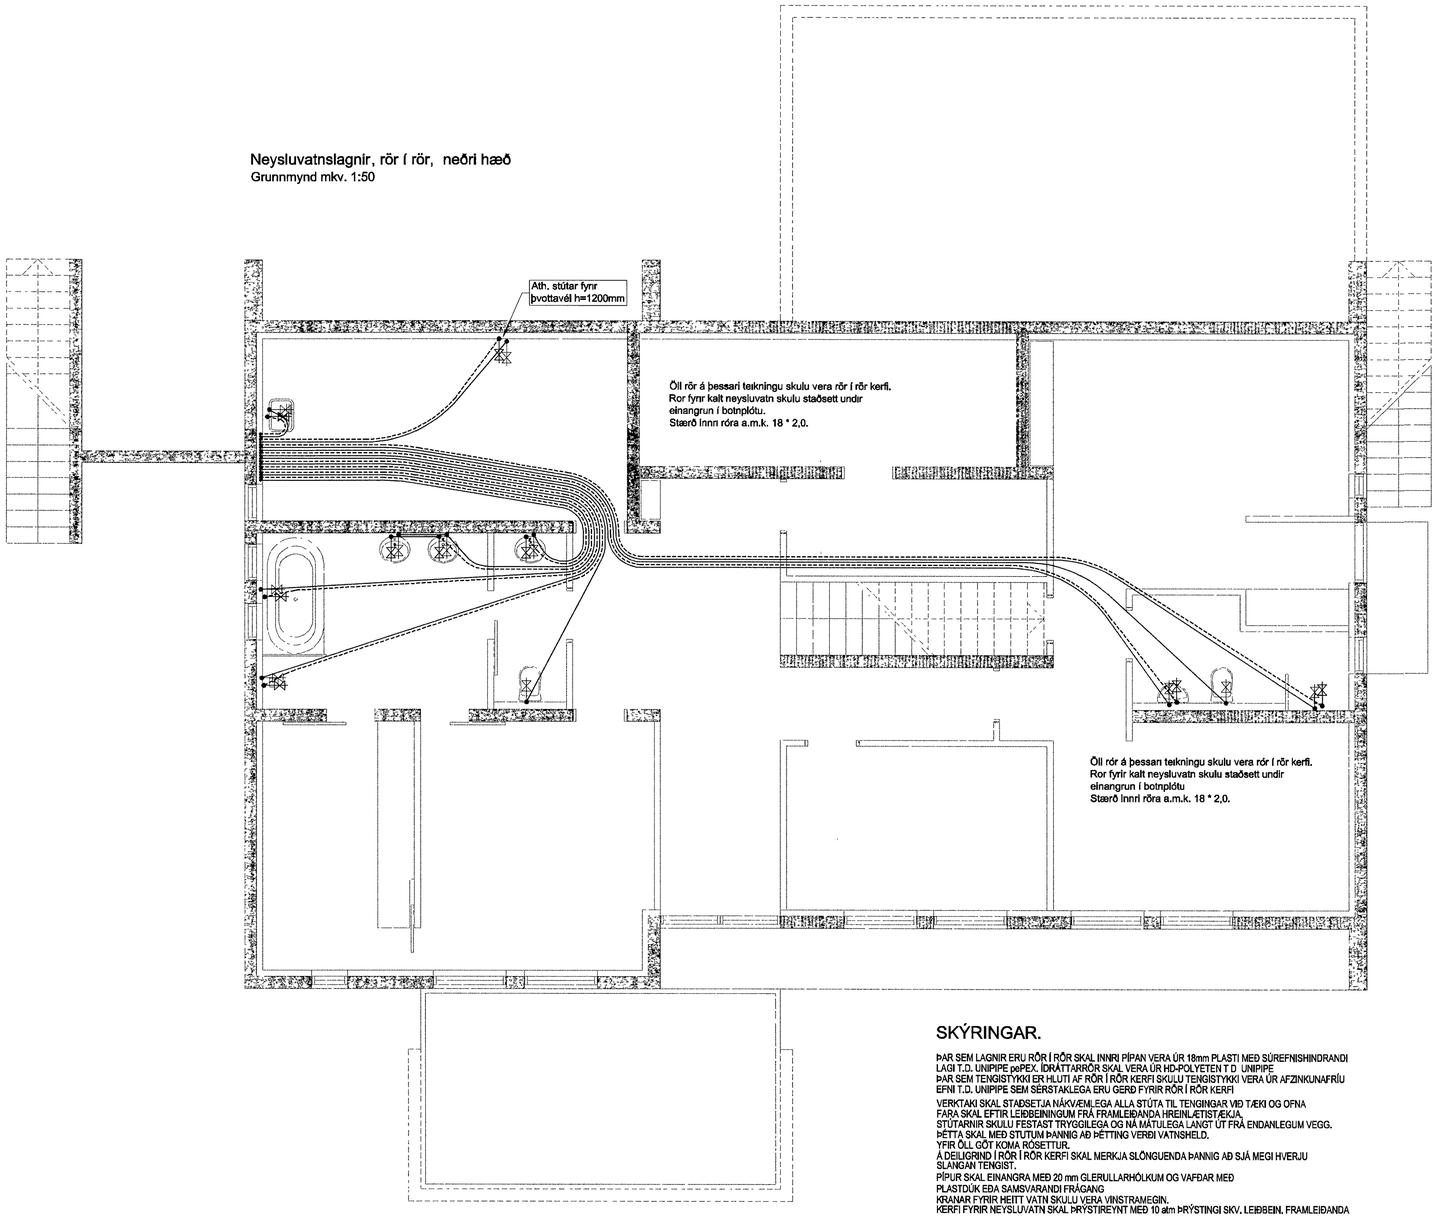

SKÝRINGAR.

ÞAR SEM LAGNIR ERU RÖR Í RÖR SKAL INNRI PÍPAN VERA ÚR 18mm PLASTI MEÐ SÚREFNISHINDRANDI LAGI T.D. UNIPIPE pePEX. ÍDRÁTTARRÖR SKAL VERA ÚR HD-POLYETEN T D UNIPIPE
ÞAR SEM TENGISTYKKI ER HLUTI AF RÖR Í RÖR KERFI SKULU TENGISTYKKI VERA ÚR AFZINKUNAFRÍU EFNI T.D. UNIPIPE SEM SÉRSTAKLEGA ERU GERÐ FYRIR RÖR Í RÖR KERFI

VERKTAKI SKAL STAÐSETJA NÁKVÆMLEGA ALLA STÚTA TIL TENGINGAR VIÐ TÆKI OG OFNA
FARA SKAL EFTIR LEIÐBEININGUM FRÁ FRAMLEIÐANDA HREINLÆTISTÆKJA.
STÚTARNIR SKULU FESTAST TRYGGILEGA OG NÁ MÁTULEGA LANGT ÚT FRÁ ENDANLEGUM VEGG.
ÞÉTTA SKAL MEÐ STUTUM ÞANNIG AÐ ÞÉTTING VERÐI VATNSHELD.
YFIR ÖLL GÓT KOMA RÓSETTUR.
Á DEILIGRIND Í RÖR Í RÖR KERFI SKAL MERKJA SLÖNGUENDA ÞANNIG AÐ SJÁ MEGI HVERJU SLANGAN TENGIST.
PÍPUR SKAL EINANGRA MEÐ 20 mm GLERULLARHÓLKUM OG VAFÐAR MEÐ
PLASTDÚK EÐA SAMSVARANDI FRÁGANG
KRANAR FYRIR HEITT VATN SKULU VERA VINSTRAMEGIN.
KERFI FYRIR NEYSLUVATN SKAL PRÝSTIREYNT MEÐ 10 atm ÞRÝSTINGI SKV. LEIÐBEIN. FRAMLEIÐANDA

Samþykkt þann
02. okt. 2013
Byggingafulltrúinn í Hafnarfirði
F.h. Hrólfur S. Gunnlaugsson

ÚTGÁFUFERILL

NUMER	DAGS	SKÝRINGAR	UNNIÐ
DAGS		SAMRÆM HÖNNUÐUR	

EMIL ÞÓR GUÐMUNDSSON
FTFI
LÆKJASMÁRA 98
200 KÓPAVOGUR
SÍMI: 544 4004
GSM: 898 9517
NETFANG. emil@eml.is
kt: 280456-3499

HEITI VERKS

Brekkuás 21

HEITI TEIKNINGAR

Neysluvatnslagnir, neðri hæð.

MKV	DAGS	VERK NR	
1:50	10/09/2008		
TEIKNAÐ	YFIRFARIÐ	SAMÞYKKT	NR TEIKNINGAR
EÞG	EÞG	EÞG	L03-1
DAGS UNDIRSKR. 08/08/13	NAFN HÖNNUÐAR EMIL ÞÓR GUÐMUNDSSON		
UNDIRSKR. HÖNNUÐAR			ÚTGÁFA