Hitalagnir í gólfi, efri hæð

Grunnmynd mkv. 1:50

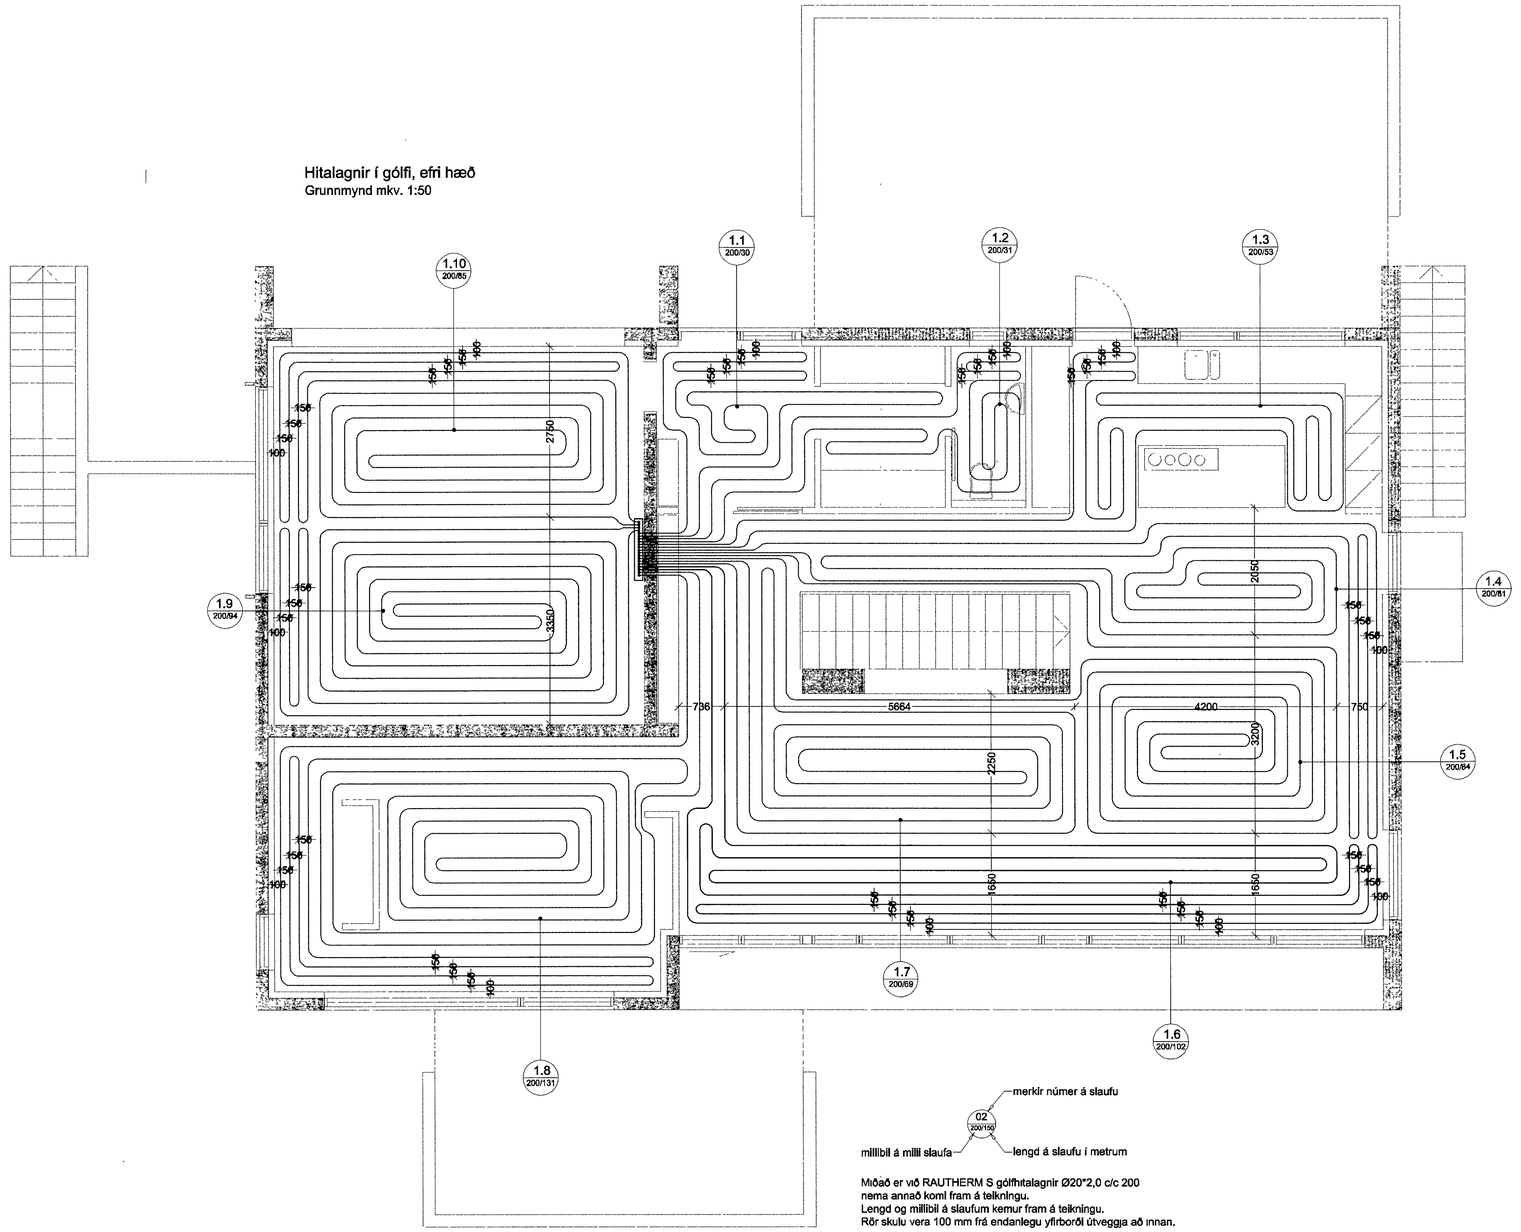

02 (200/150) — merkir númer á slaufu; millibil á milli slaufa; lengd á slaufu í metrum

Miðað er við RAUTHERM S gólfhitalagnir Ø20*2,0 c/c 200
nema annað komi fram á teikningu.
Lengd og millibil á slaufum kemur fram á teikningu.
Rör skulu vera 100 mm frá endanlegu yfirborði útveggja að innan.

Skematiskt snið í milliplötu

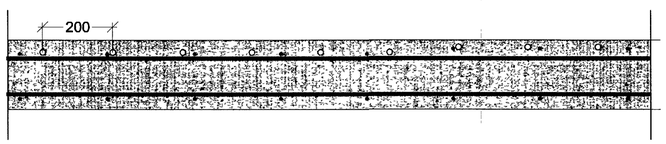

Samþykkt þann 02. okt. 2013
Byggingafulltrúinn í Hafnarfirði
F.h. Hrólfur S. Gunnlaugsson

ÚTGÁFUFERILL

NÚMER	DAGS	SKÝRINGAR.	UNNIÐ
DAGS.		SAMRÆM. HÖNNUÐIR.	

EMIL ÞÓR GUÐMUNDSSON
FTFI
LÆKJASMÁRA 98
200 KÓPAVOGUR
SÍMI: 544 4004
GSM: 898 9517
NETFANG: emil@emil.is
kt. 280456-3499

HEITI VERKS

Brekkuás 21

HEITI TEIKNINGAR

Hitalagnir í gólfi, efri hæð.

MKV	DAGS	VERK NR	
1:50	10/09/2008		
TEIKNAÐ	YFIRFARIÐ	SAMÞYKKT	NR. TEIKNINGAR
EÞG	EÞG	EÞG	L02-2
DAGS UNDIRSKR. 01/04/13	NAFN HÖNNUÐAR EMIL ÞÓR GUÐMUNDSSON		
UNDIRSKR HÖNNUÐAR			ÚTGÁFA