Hitalagnir í gólfi, neðri hæð
Grunnmynd mkv. 1:50

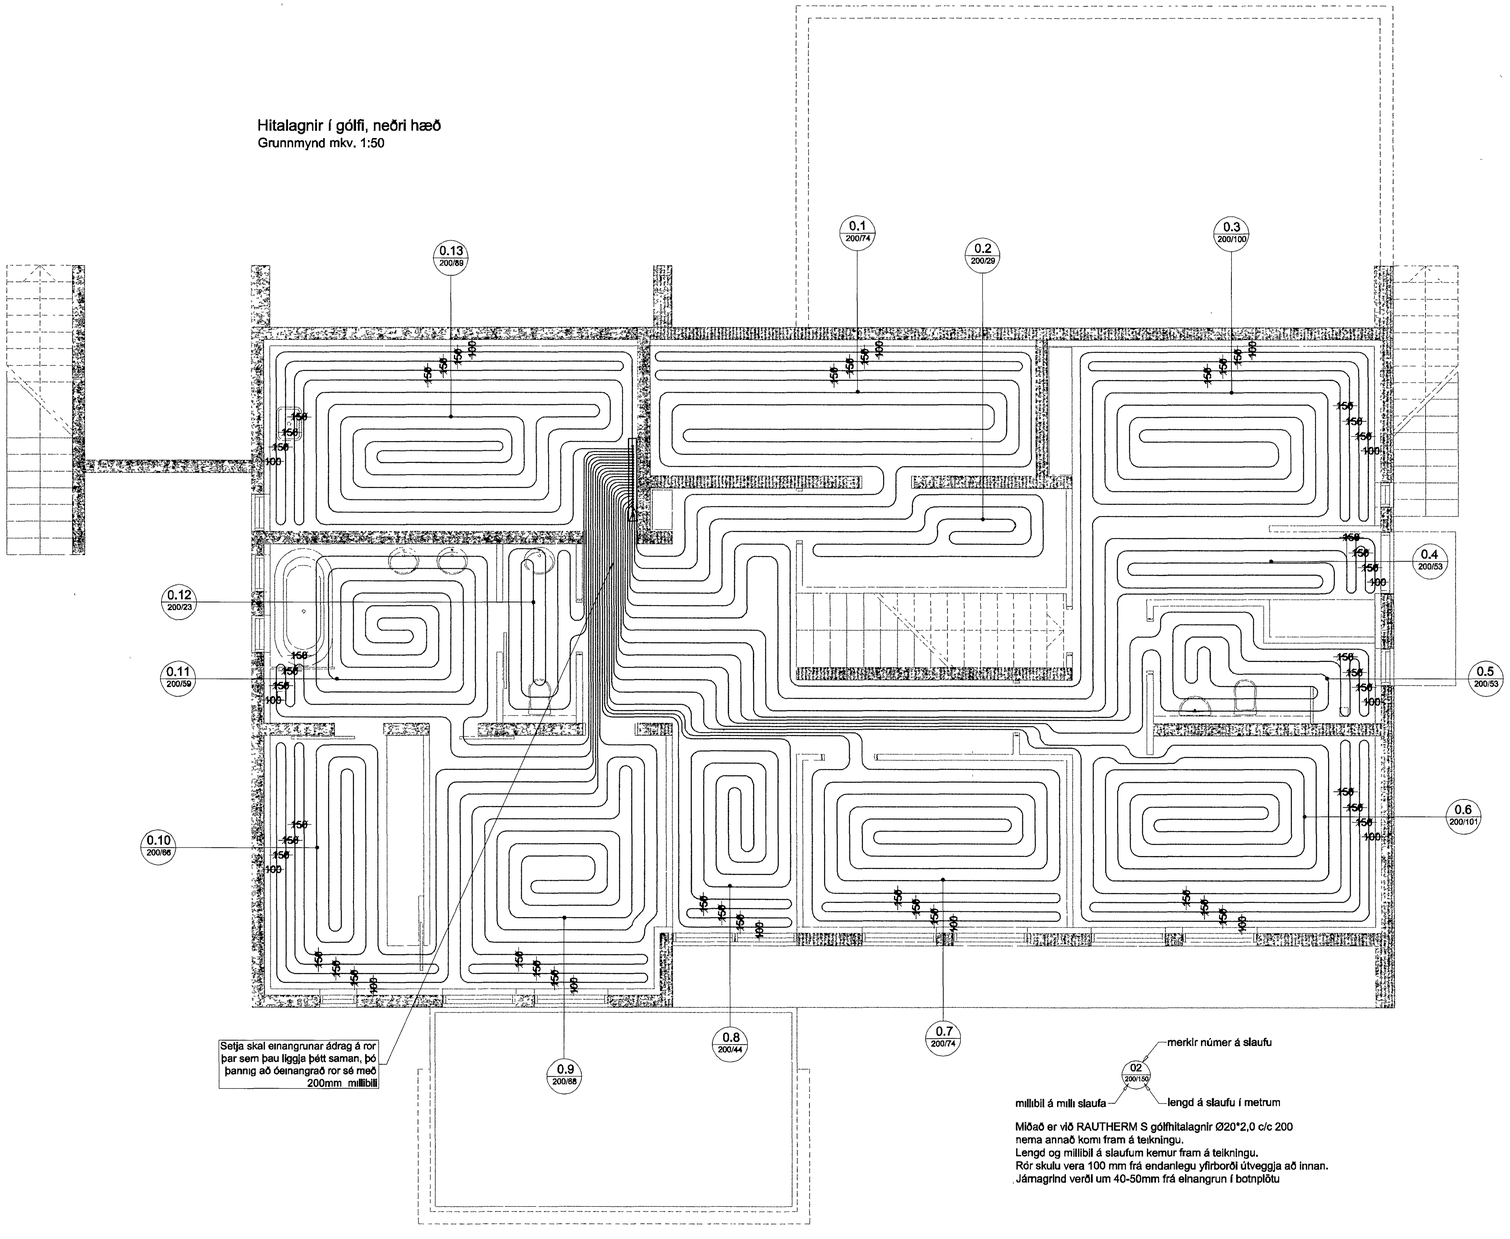

Setja skal einangrunar ádrag á rör þar sem þau liggja þétt saman, þó þannig að óeinangrað rör sé með 200mm millibil

merkir númer á slaufu

02 200/50

millibil á milli slaufa

lengd á slaufu í metrum

Miðað er við RAUTHERM S gólfhitalagnir Ø20*2,0 c/c 200
nema annað komi fram á teikningu.
Lengd og millibil á slaufum kemur fram á teikningu.
Rör skulu vera 100 mm frá endanlegu yfirborði útveggja að innan.
Jámagrind verði um 40-50mm frá einangrun í botnplötu

SKEMATISKT SNIÐ Í BOTNPLÖTU

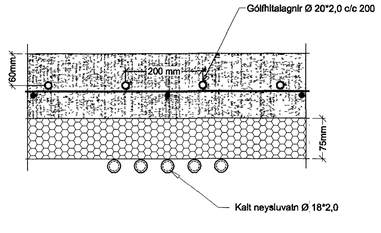

Samþykkt þann
02. okt. 2013
Byggingafulltrúinn í Hafnarfirði
F.h. Hrólfur S. Gunnlaugsson

ÚTGÁFUFERILL

NÚMER	DAGS	SKÝRINGAR.	UNNIÐ

DAGS	SAMRÆM HÖNNUÐUR.

EMIL ÞÓR GUÐMUNDSSON
FTFÍ
LÆKJASMÁRA 98
200 KÓPAVOGUR
SÍMI: 544 4004
GSM: 898 9517
NETFANG emil@emil.is
kt: 280456-3499

HEITI VERKS

Brekkuás 21

HEITI TEIKNINGAR

Hitalagnir í gólfi, neðri hæð.

MKV	DAGS	VERK NR	
1:50	10/09/2008		
TEIKNAÐ	YFIRFARIÐ	SAMÞYKKT	NR TEIKNINGAR
EÞG	EÞG	EÞG	L02-1
DAGS UNDIRSKR. 30/9/13	NAFN HÖNNUÐAR EMIL ÞÓR GUÐMUNDSSON		
UNDIRSKR HÖNNUÐAR			ÚTGÁFA