Grunnmynd burðarvirki 1. hæð
mkv. 1:50

Öll deilijám í plotu skulu vera K10 c/c 250
(A) Merkir hornamotta #K10 c/c 250 L= 1500 í efri brún plotu.

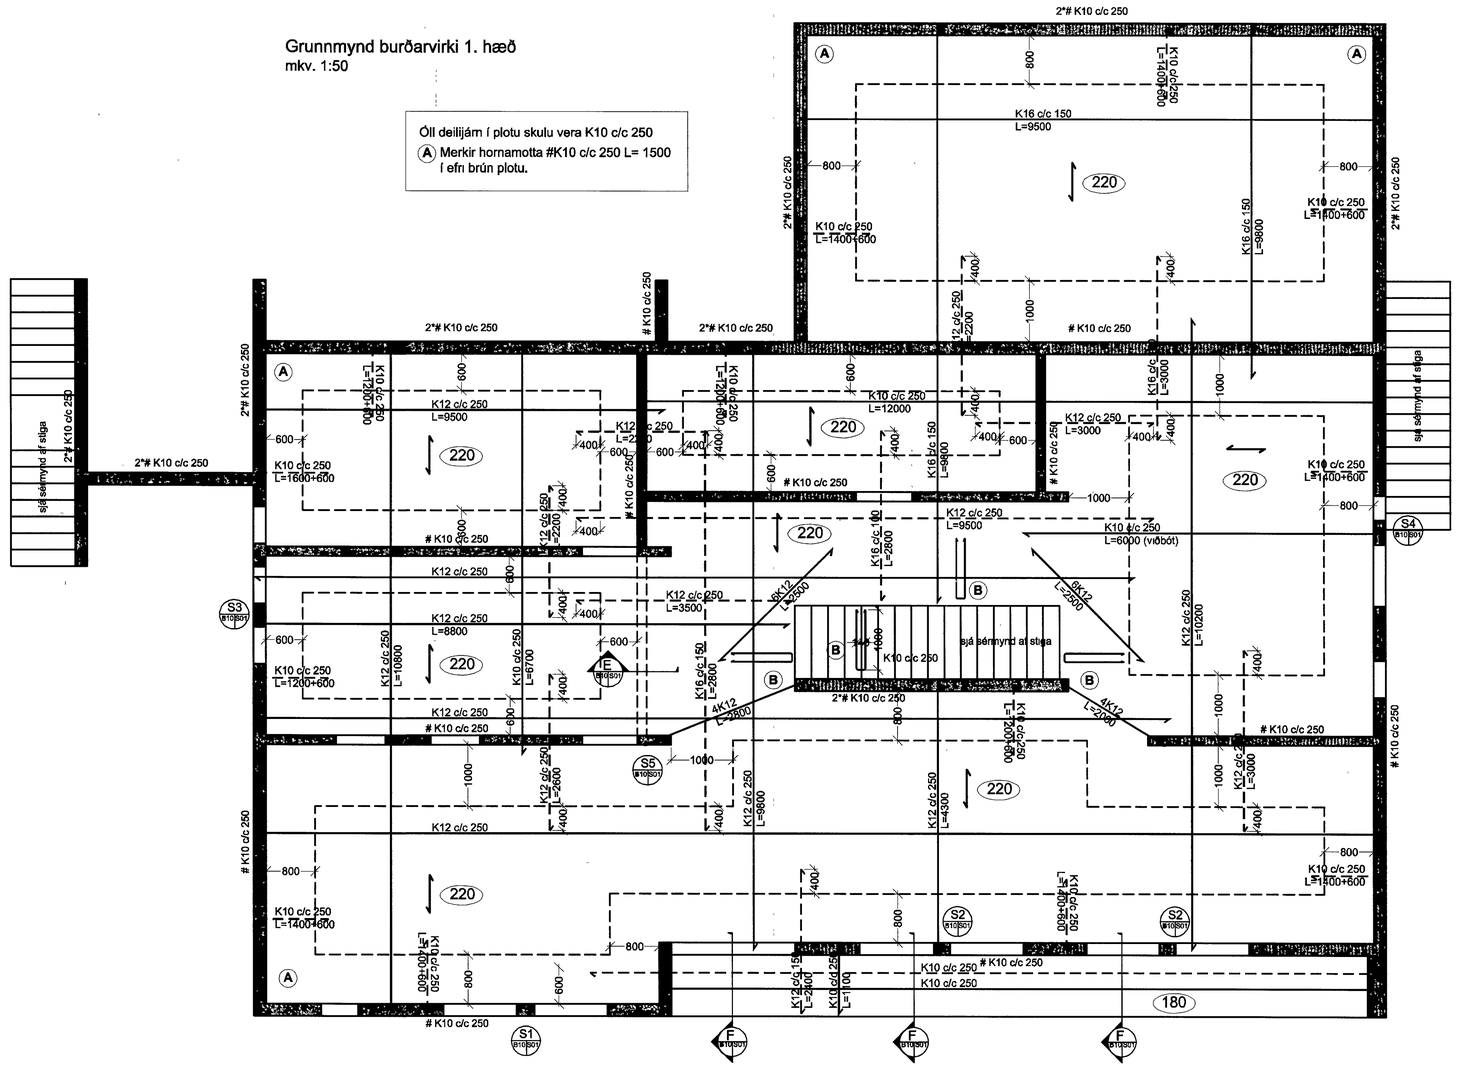

Samþykkt þann 02. okt. 2013
Byggingarfulltrúinn í Hafnarfirði
F.h. Hrólfur S. Gunnlaugsson

ÚTGÁFUFERILL

NÚMER	DAGS	SKÝRINGAR	UNNIÐ

DAGS	SAMRÆM HÖNNUÐUR

EMIL ÞÓR GUÐMUNDSSON
FTFÍ
LÆKJASMÁRA 98
200 KÓPAVOGUR
SÍMI 544 4004
GSM 898 9517
NETFANG emil@emil.is
kt. 280456-3499

HEITI VERKS:
Brekkuás 21

HEITI TEIKNINGAR:
Grunnmynd burðarvirkis 1. hæð

MKV:	DAGS.	VERK NR.	
1:50/1:20	10/09/2008	Ba21	
TEIKNAÐ: EÞG	YFIRFARIÐ: EÞG	SAMÞYKKT: EÞG	NR. TEIKNINGAR: B10
DAGSETNING UNDIRSKRIFTAR: 09.07.13	NAFN HÖNNUÐAR: EMIL ÞÓR GUÐMUNDSSON		
UNDIRSKRIFT HÖNNUÐAR:			ÚTGÁFA