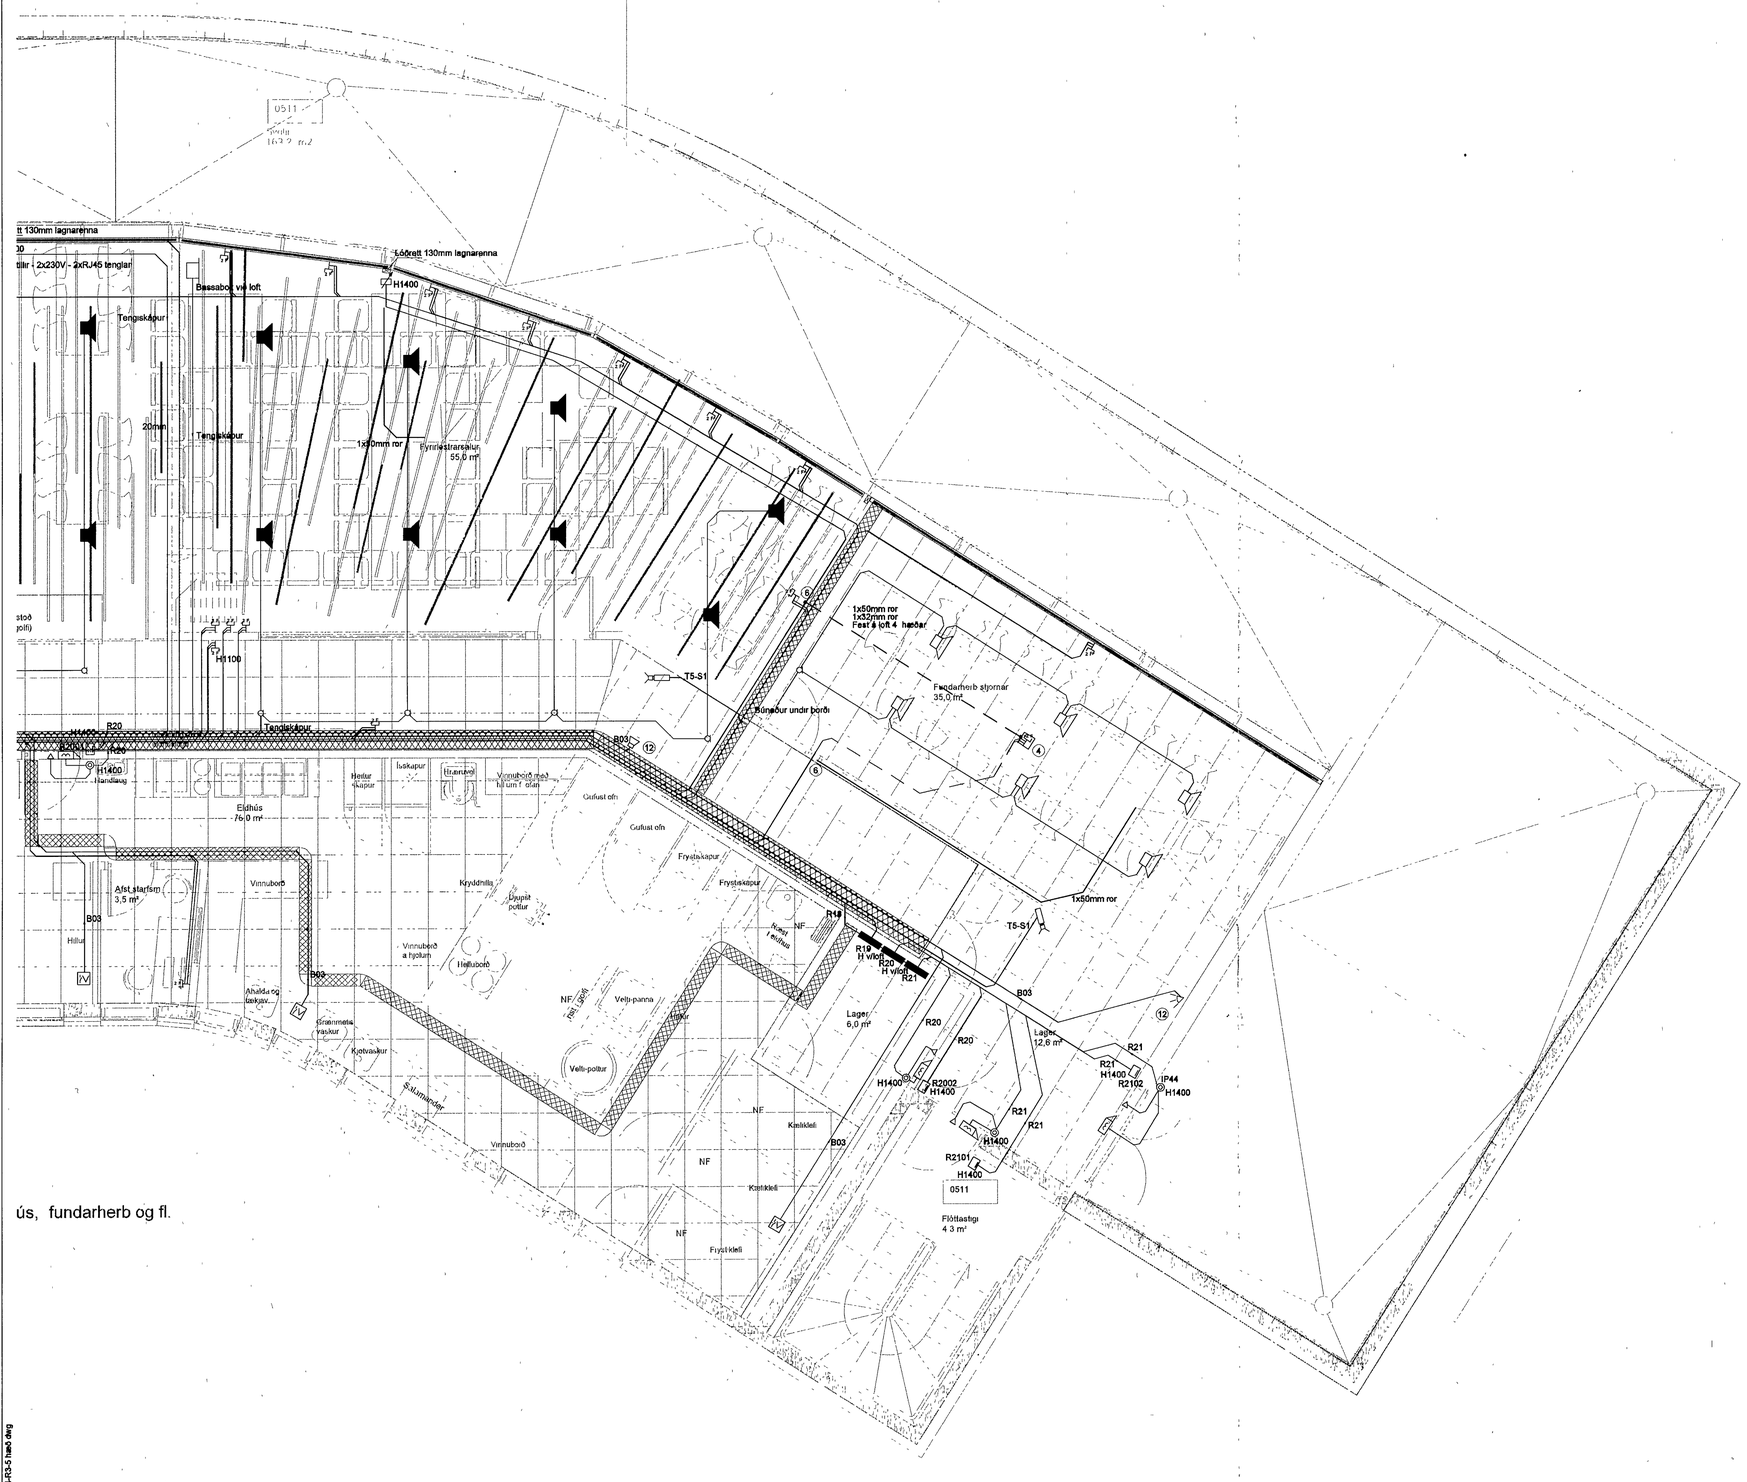

ús, fundarherb og fl.

Byggingafulltrúi Hafnarfjarðar
Móttekið þann
04 OCT 2013

DALSHRAUN 3

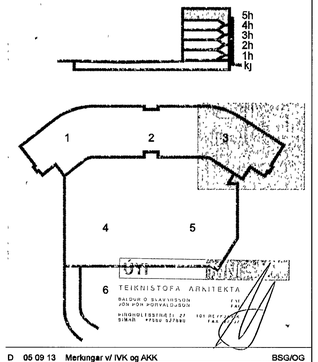

Útg	Dags	Skýring	Hannað/Yfirfarið
D	05 09 13	Merkingar v/ IVK og AKK	BSG/ÓG
C	08 08 13	Myndavélar Stillir og tenglar færðir	BSG/JAR
B	17 07 13	Rör og gat í gólf v/gólfboxa	BSG/ÓG
A	12 07 13	Rör vegna gólfboxa	BSG/ÓG

VSB

VERKFRÆÐISTOFA

BÆJARHRAUN 20 • 220 HAFNARFJÖRÐUR • KENNITÍ 710796-2869
vsb@vsb.is • Sími 585 8600 • Fax 585 8610 • www.vsb.is

Ábyrgð sérhönnuðar
Örn Guðmundsson
Kt. 220961 2739 • orn@vsb.is

Verkheiti
DALSHRAUN 3
HAFNARFIRÐI

Verkhluti
Rafkerfi
Smáspenna 5 hæð
Grunnmynd 3

Hannað	Teiknað	Yfirfarið	Kvarði		Blöð
JAR	JAR	ÓG	1:50	/ A1	-

Dags	Verknúmer	Teikning	Útgáfa
01 07 2013	07244	R3 053	D

V:\2007\07244\T\07244-Dalshraun 3\Sheets\Rafk\07244-R3-5 hæð.dwg