Byggingafulltrúi Hafnarfjarðar
Móttekið þann
04 OCT 2013

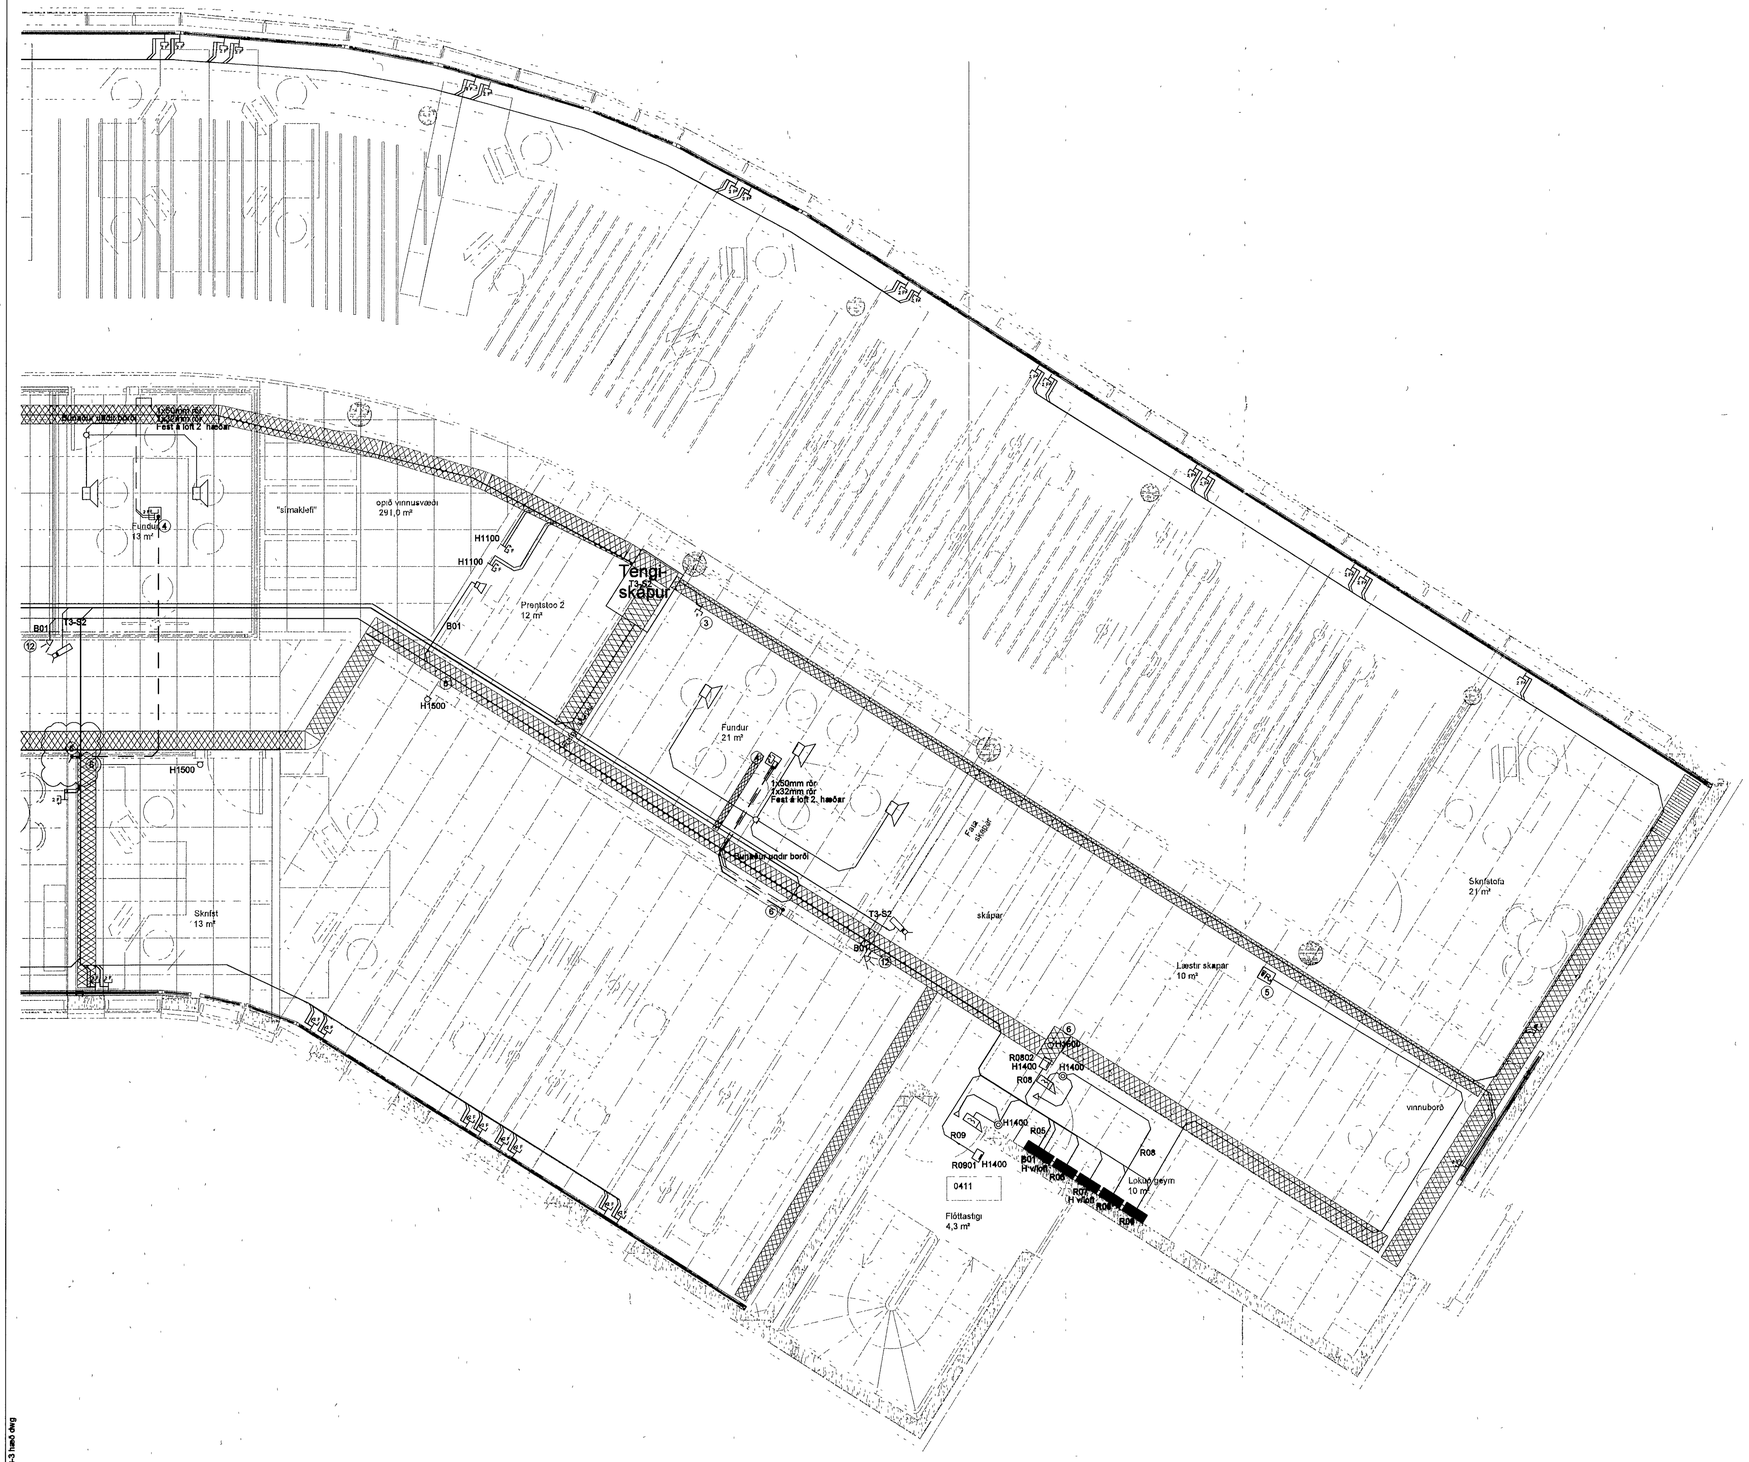

V:\2007\07244\T\07244-Dalshraun 3\Sheets\R4\07244-R3-3 hæð.dwg

DALSHRAUN 3

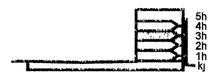

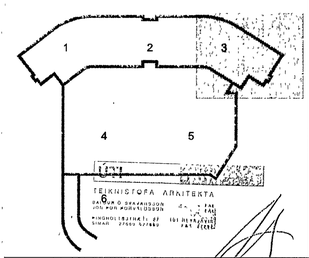

Útg	Dags	Skýring	Hannað/Yfirfarið
D	05 09 13	Merkingar v/ IVK og AKK	BSG/ÓG
C	08 08 13	Myndavélar	BSG/JAR
B	17 07 13	Rör og got í gólf v/gólfboxa	BSG/ÓG
A	12 07 13	Rör vegna gólfboxa	BSG/ÓG

VSB

VERKFRÆÐISTOFA

BÆJARHRAUN 20 • 220 HAFNARFJÖRÐUR • KENNITALA 710796-2899
vsb@vsb.is • Sími 585 8600 • Fax 585 8610 • www.vsb.is

Áritun sérhönnuðar
Örn Guðmundsson
Kt. 220961 2739 • orn@vsb.is

Verkheiti
DALSHRAUN 3
HAFNARFIRÐI

Verkhluti
Rafkerfi
Smáspenna 3 hæð
Grunnmynd 3

Hannað	Teiknað	Yfirfarið	Kvarði		Stærð
JAR	JAR	ÖG	1:50	/ A1	-
Dags		Verkefnr.	Teikning		Útgáfa
27.06 2013		07244	R3 033		D