Byggingafulltrúi Hafnarfjarðar
Móttekið þann
04 OCT 2013

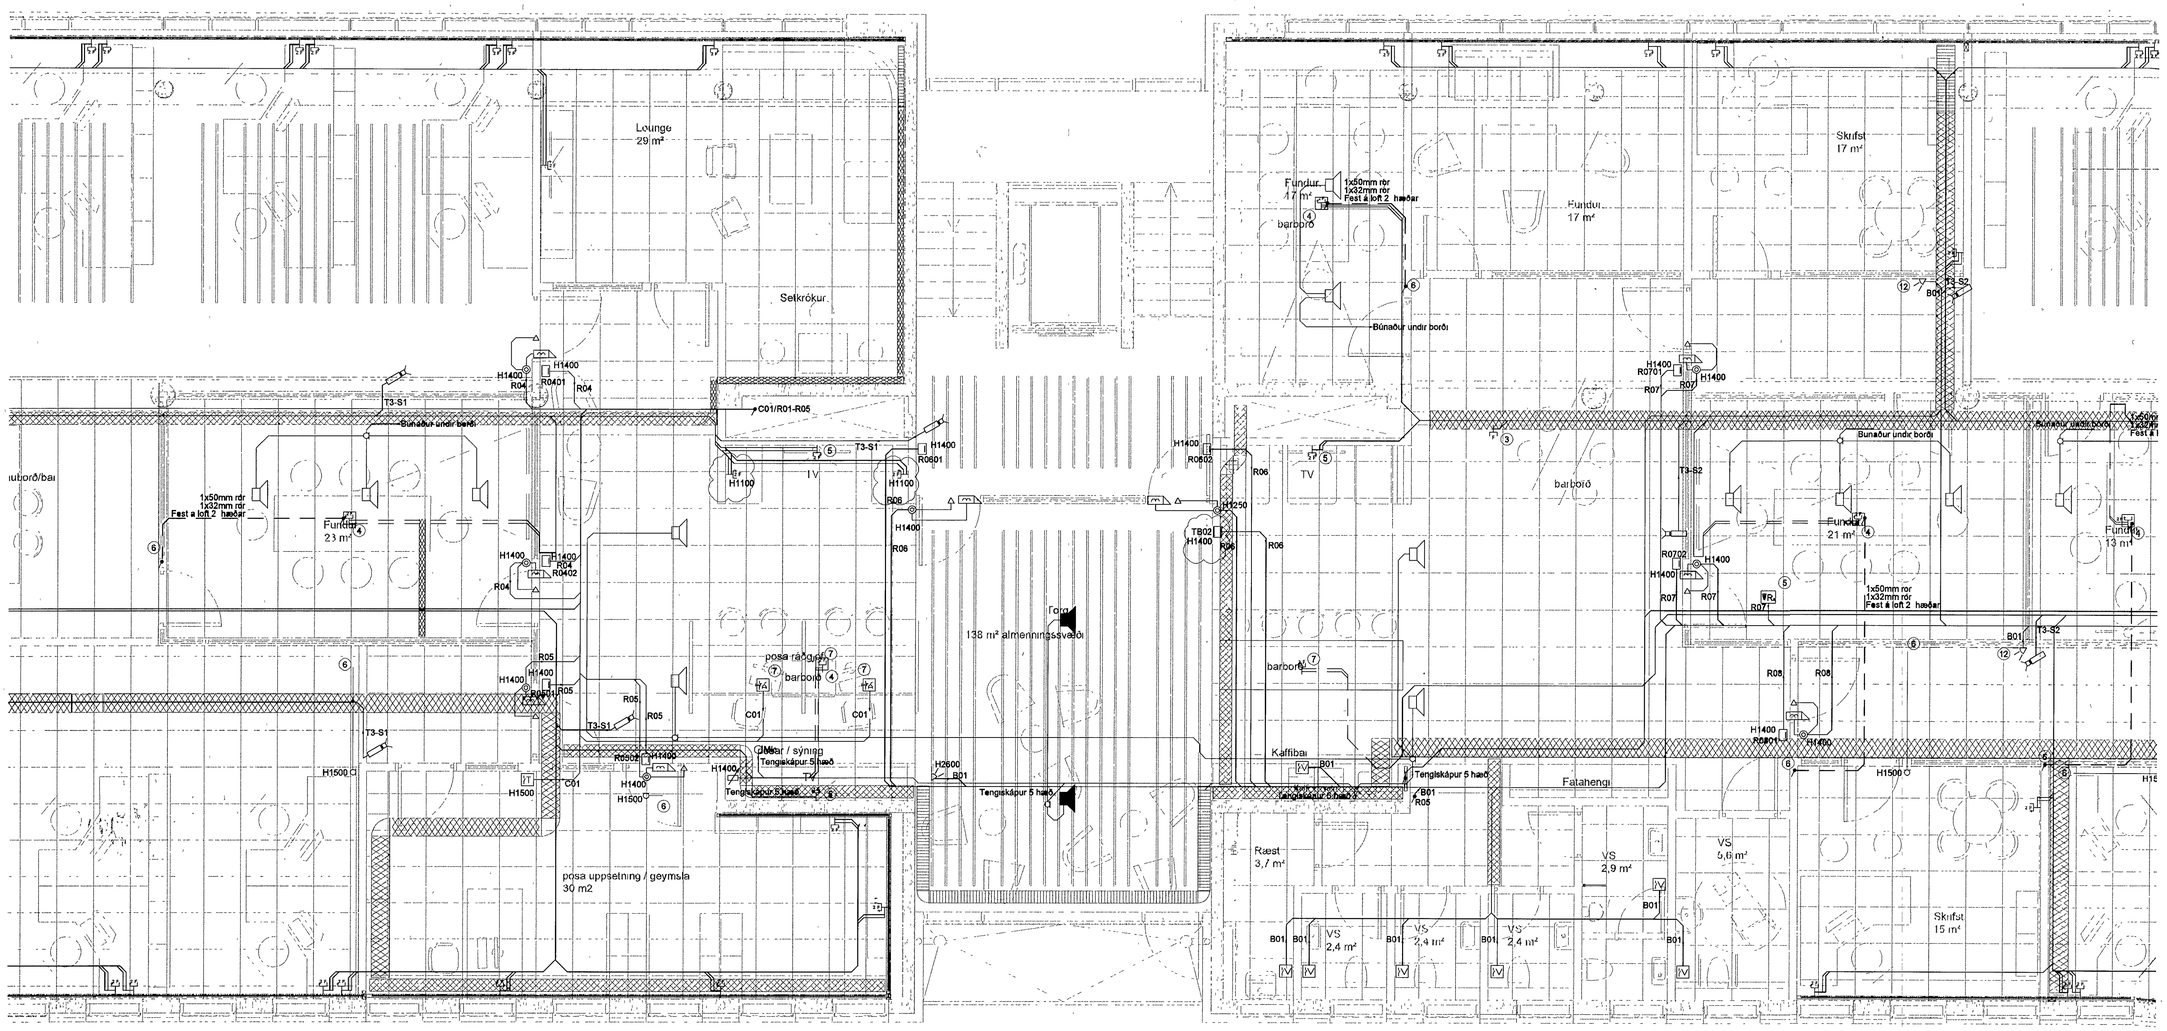

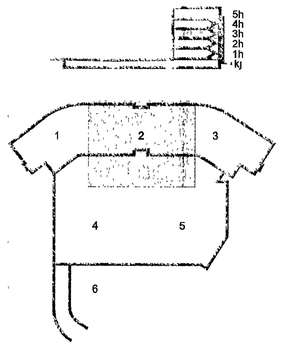

F	23 09 13	Bætt við tenglum, talnaborð fært	BSG/OG
E	05 09 13	Merkingar v/ IVK og AKK	BSG/OG
D	08 08 13	Myndavélar	BSG/JAR
C	17 07 13	Rör og göt í gólf v/gólfboxa	BSG/OG
B	12 07 13	Rör vegna gólfboxa	BSG/OG
A	27 06 13	Raflögn teiknuð í skrifstofurými	JAR/ÓG
Útg	Dags	Skýring	Hannað/Yfirfarið

ÚTI ARKITEKTAR
Jón Pór Þorvaldsson AÍ, FSA
Kt. 021256 7579

DALSHRAUN 3

VSB
VERKFRÆÐISTOFA
BÆJARHRAUN 20 • 220 HAFNARFJÖRÐUR • KENNIT 710796-2699
vsb@vsb.is • Sími 585 8600 • Fax 585 8610 • www.vsb.is

Ábyrgðarmaður
Örn Guðmundsson
Kt. 220961 2739 • orn@vsb.is

Verkheiti
DALSHRAUN 3
HAFNARFIRÐI

Verkhluti
Rafkerfi
Smáspenna 3.hæð
Grunnmynd 2

Hannað	Teiknað	Yfirfarið	Kvarði		Stöð
VD	VD	BSG	1 50	/ A1	-
Dags		Verkefnr.	Teikning		Útgáfa
03.06 2008		07244	R3 032		F

V:\2007\07244\T\07244-Dalshraun 3\Sheets\Rafi\07244-R3-3 hæð.dwg