

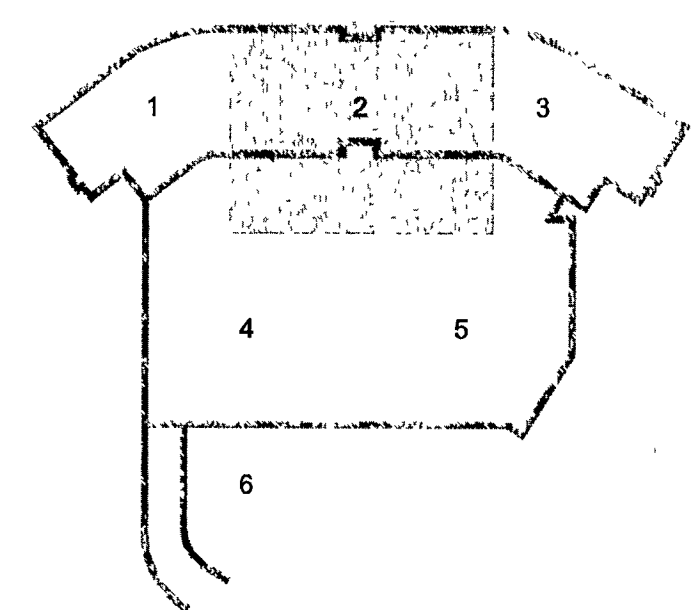


UTÍ  
ARKITEKTAR  
Jon Þor Þorvaldsson  
Kl. 021256757

DALSHRAUN 3

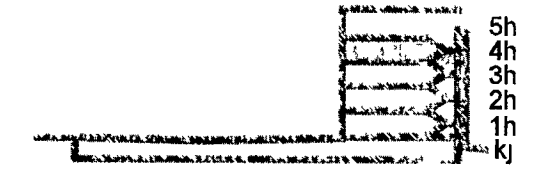

SNID A  
1:10 L1 042

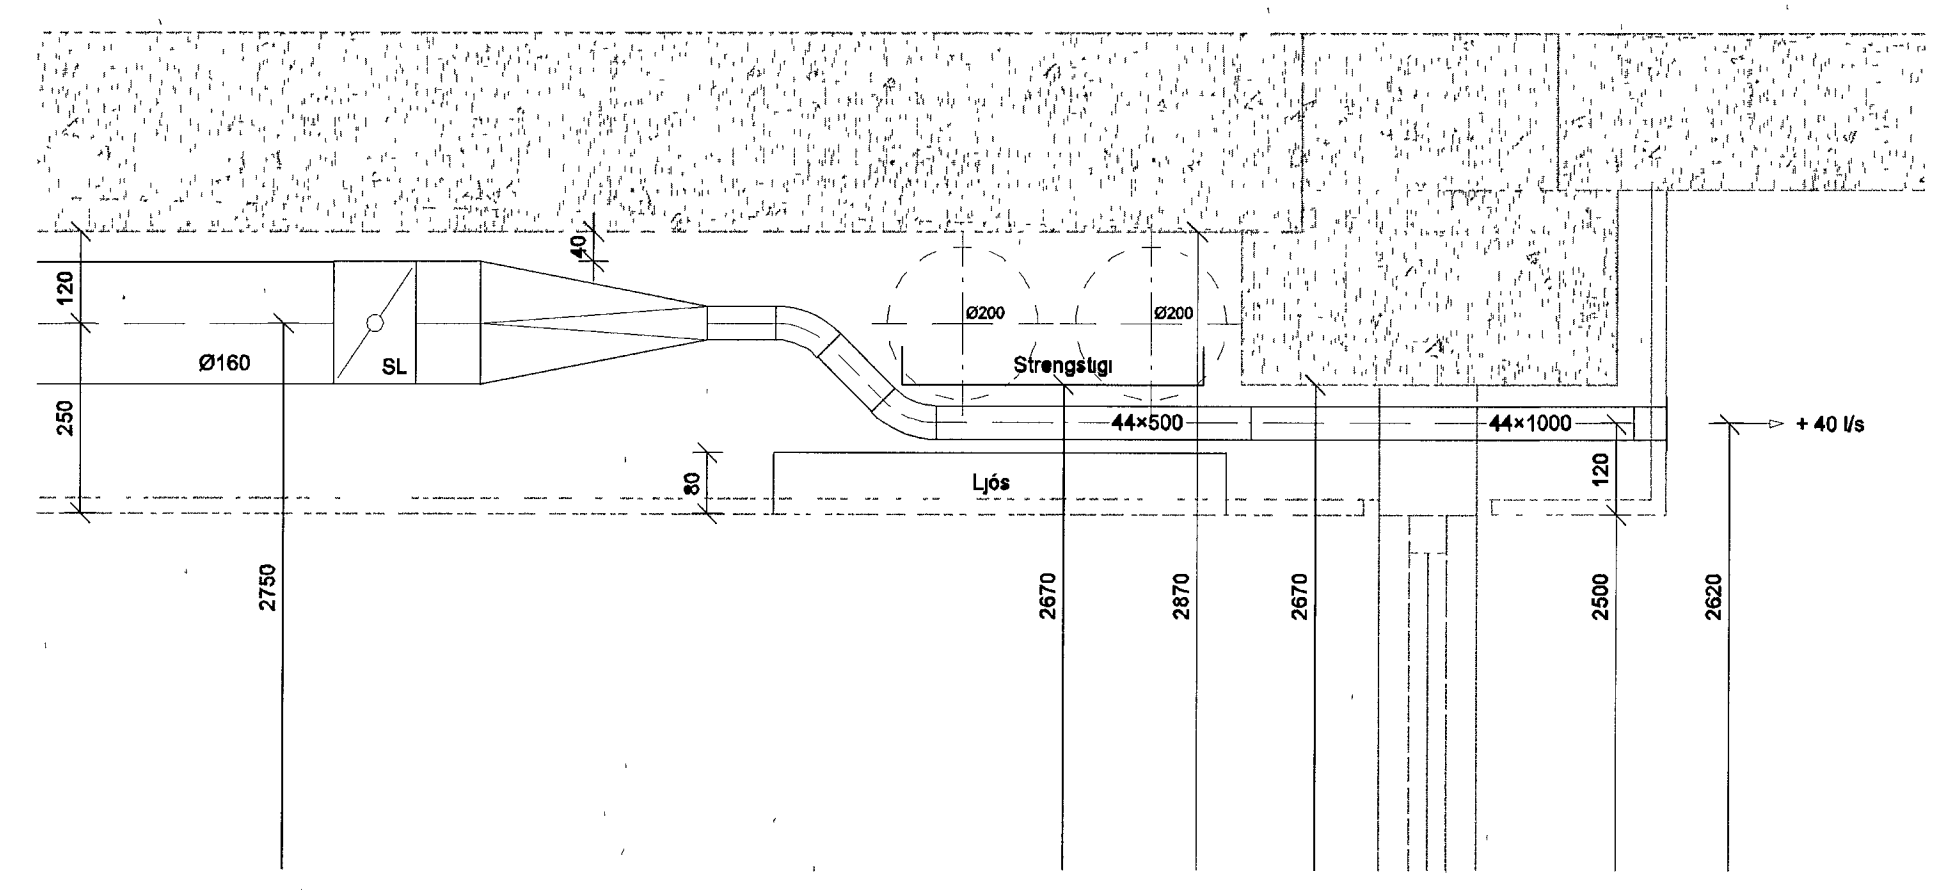

- D 19 09 13 Breytt notkun á rými, nýjum kælirotum komó fyrir BIB/BS
  - C 16 08 13 Stærð og staðsetning stokka, rista og búnaðar breytt BS/SAS
  - B 03 07 13 Reyklokum bætt við og legu og stærð stokka breytt BS/SAS
  - A 27 06 13 Lega loftplana breytt BS/SAS
- Úlg Dags Skýring Hannadýrfríard

**VSÞ**

VERKFRÆÐISTOFA

BÆJARHRAUN 20 • 220 HAFNARFJÖRÐUR • KENNIT 710796-2899  
vsb@vsb.is • Sími 585 8600 • Fax 585 8610 • www.vsb.is

Artun sérhönnuðar  
Sveinn Áki Sveinsson  
Kl. 230555 5609 • ak@vsb.is

Verkefni  
**DALSHRAUN 3**  
**HAFNARFIRÐI**

Verktun  
Loftþræsing  
4 hæð  
Grunnmynd 2

Hannad	Teiknað	Yfirferð	Kvarði	Síða
BS	BS	SAS	1:50	/A/
Dags	21.06.2013	Verkefni	07244	Úlgáfa
		Teikning	L1 042	D