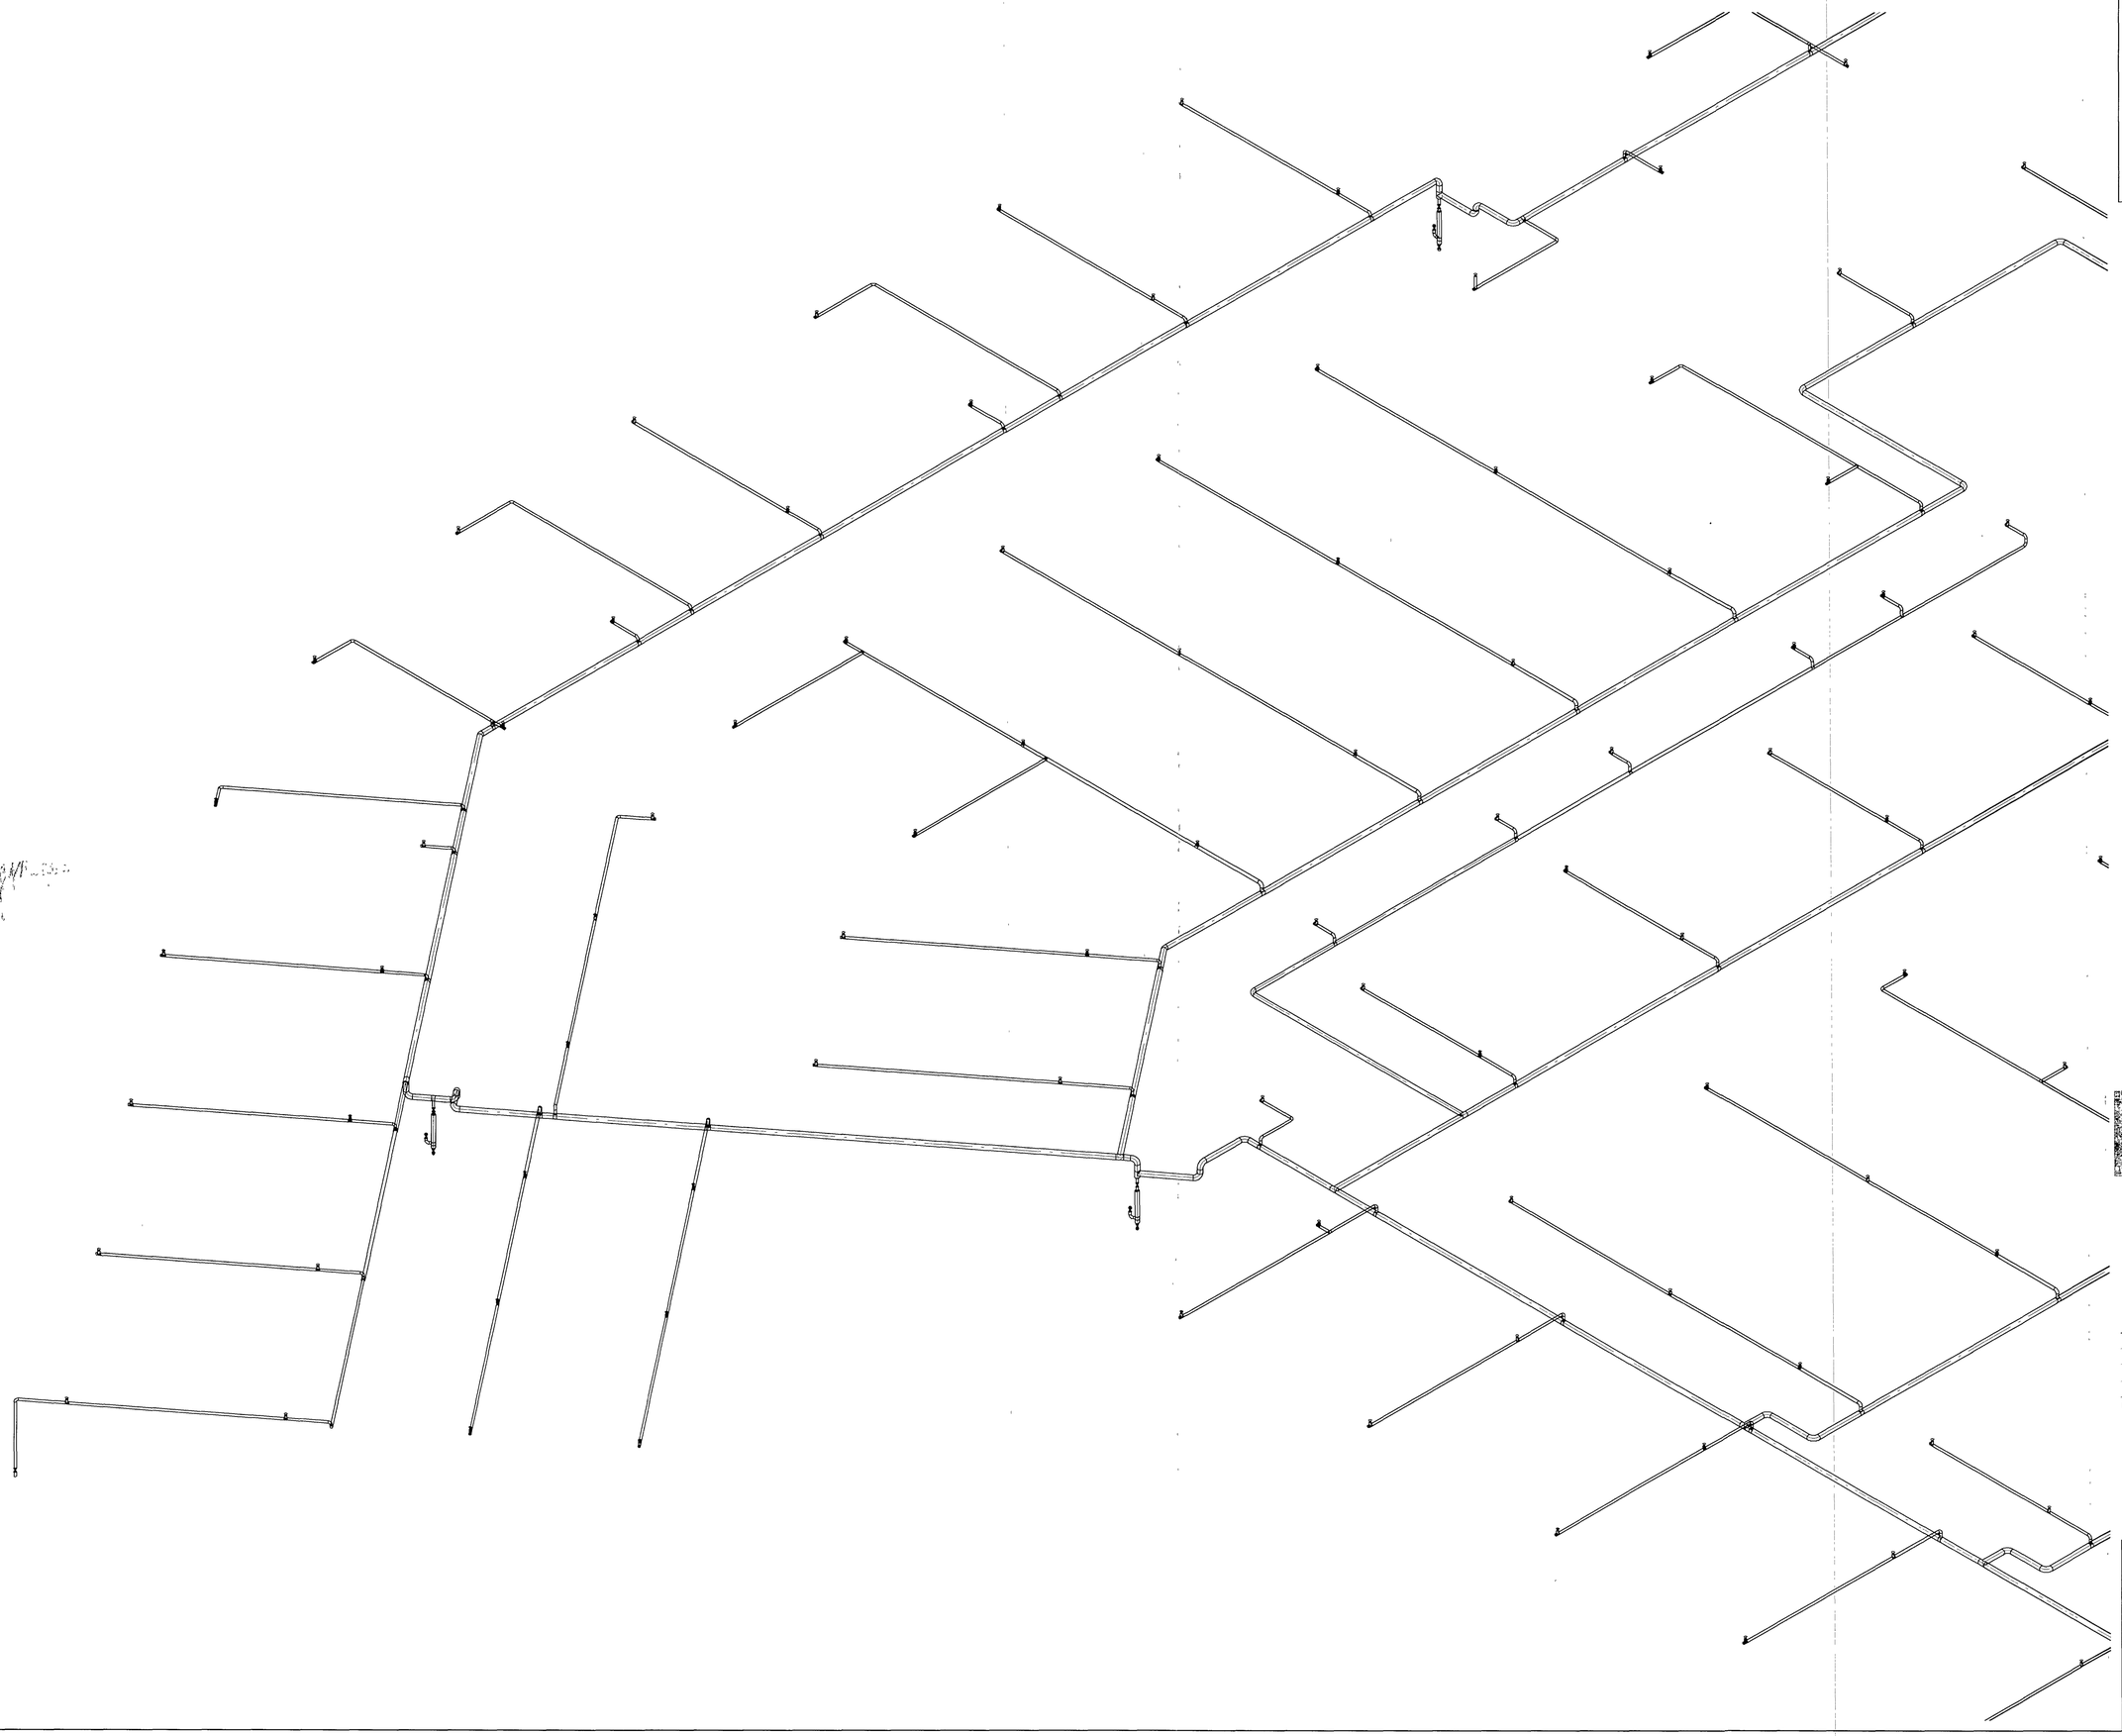

Samþykkt þann

05. sep. 2013

Byggingafulltrúinn í Hafnarfirði
Fh. Hrólfur S. Gunnlaugsson

ÚTI INNI

ARKITEKTAR

Jón Þór Þorvaldsson AÍ, FSA
Kt. 021256 7579

DALSHRAUN 3

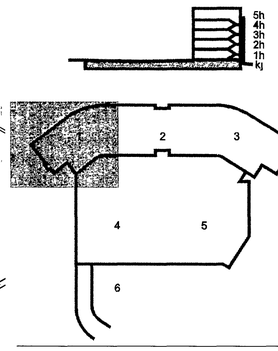

Útg	Dags	Skýring	Hannað/Yfirfarið

VSB

VERKFRÆÐISTOFA

BÆJARHRAUN 20 • 220 HAFNARFJÖRÐUR • KENNITALA 710796-2899
vsb@vsb.is • Sími 585 8800 • Fax 585 8610 • www.vsb.is

Ártúni sérhönnuðar
Sveinn Áki Sverrisson
Kt. 230855 5609 • aki@vsb.is

Verkheiti
DALSHRAUN 3
HAFNARFIRÐI

Verkhluti
Lagnir
Vatnsúðalagnir í bílakjallara
Rúmmynd 1

Hannað	Teiknað	Yfirfarið	Kvarði	Stöð
BS	RS	SÁS	- / A1	-
Dags		Verkefni	Teikning	Útgáfa
24.05.2013		07244	P6 901	-

V:\2007\07244\T\07244-Dalshraun 3\Sheets\La\07244-P6 901-P6 905.dwg