
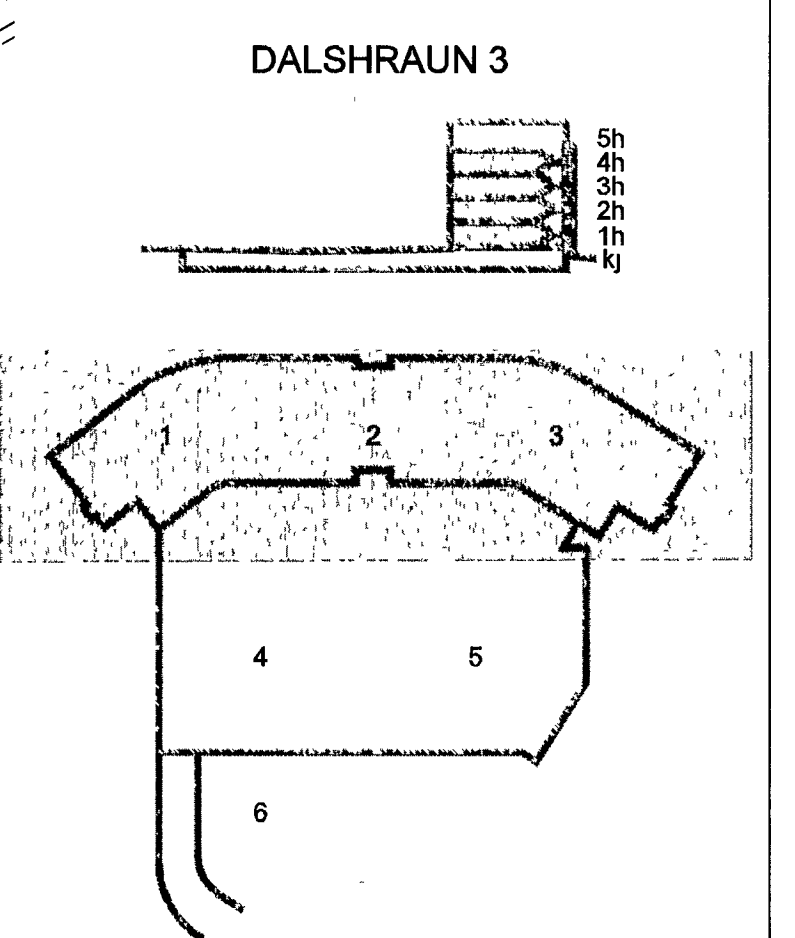


Samþykkt þann
 05. Sep. 2013
 Byggingaáttvörðun HÍlafnarfirði
 Fh. Höfður s. Gunnlaugsson

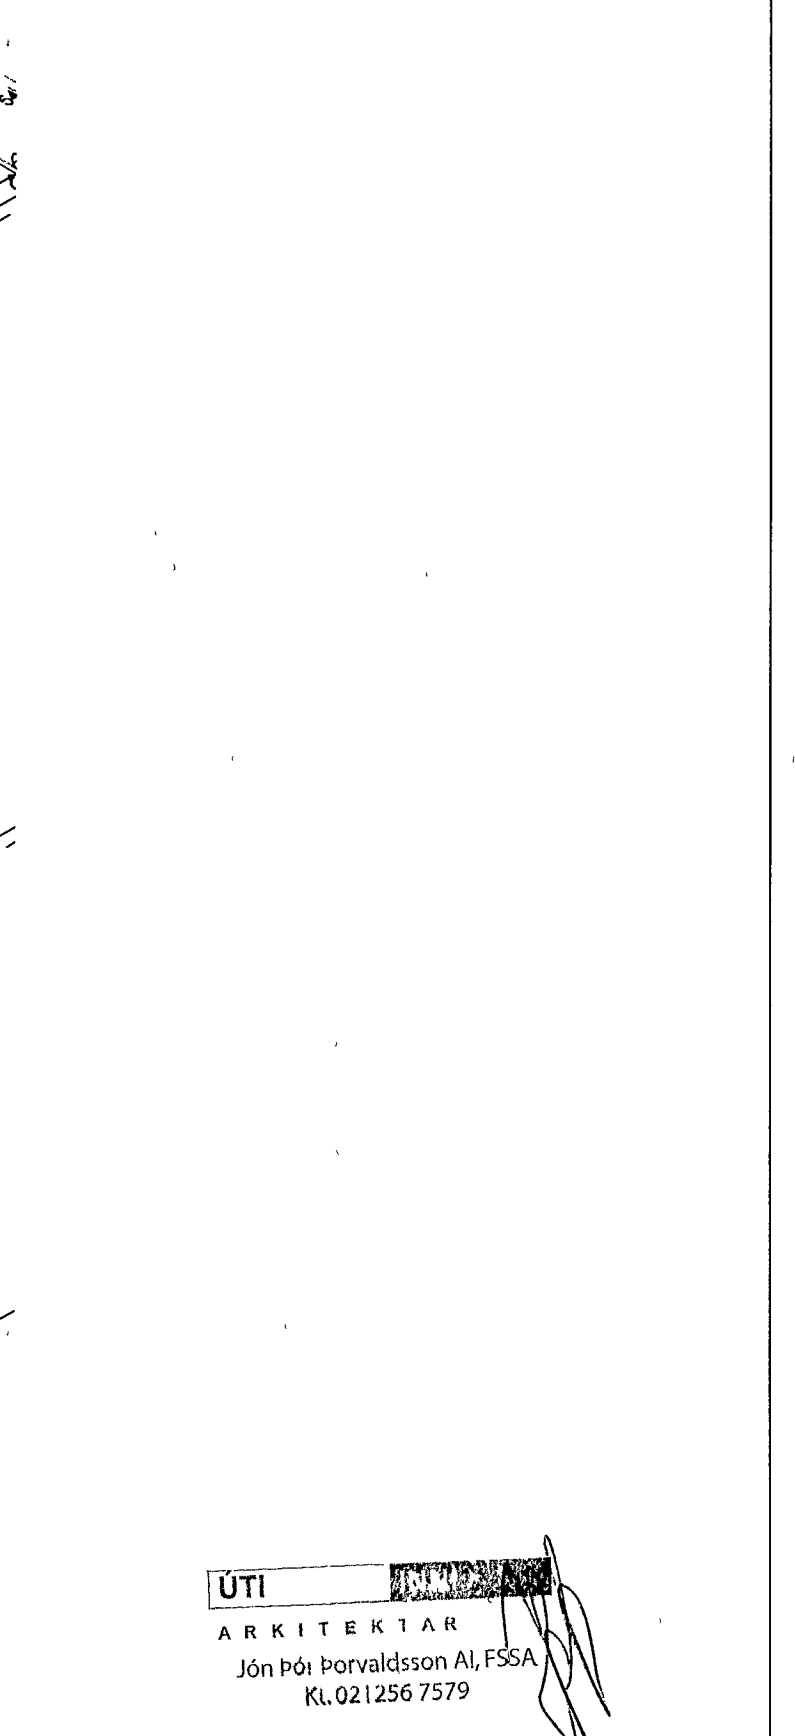

A 03 09 13 Ofn 108 færst BS/SÁS
 Útg Dags Skýring Hannað/Virfanð

VSB

VERKFRÆDISTOFA

BÆJARHRAUN 20 • 220 HAFNARFJÖRÐUR • KENNIT 710796-2899
 vab@vab.is • Sími 585 8600 • Fax 585 8610 • www.vab.is

Artun sérhönnuðar Sveinn Áki Svermsson Kf 230855 5609 • aki@vab.is

Verkið er DALSHRAUN 3 HAFNARFIRÐI

Verkið er Lagnir Hitalagnir Rúmmyndir

Hannað BS	Teiknað BS	Yfirfarið SÁS	Kvartí -	/ A1	Síða -
Dags 20 06 2013	Verkefni 07244	Teikning P4 901	Utgáfa A		

V.030707244\11\07244-Dalshraun 3\ShematLagFr.Rúmmyndir.dwg