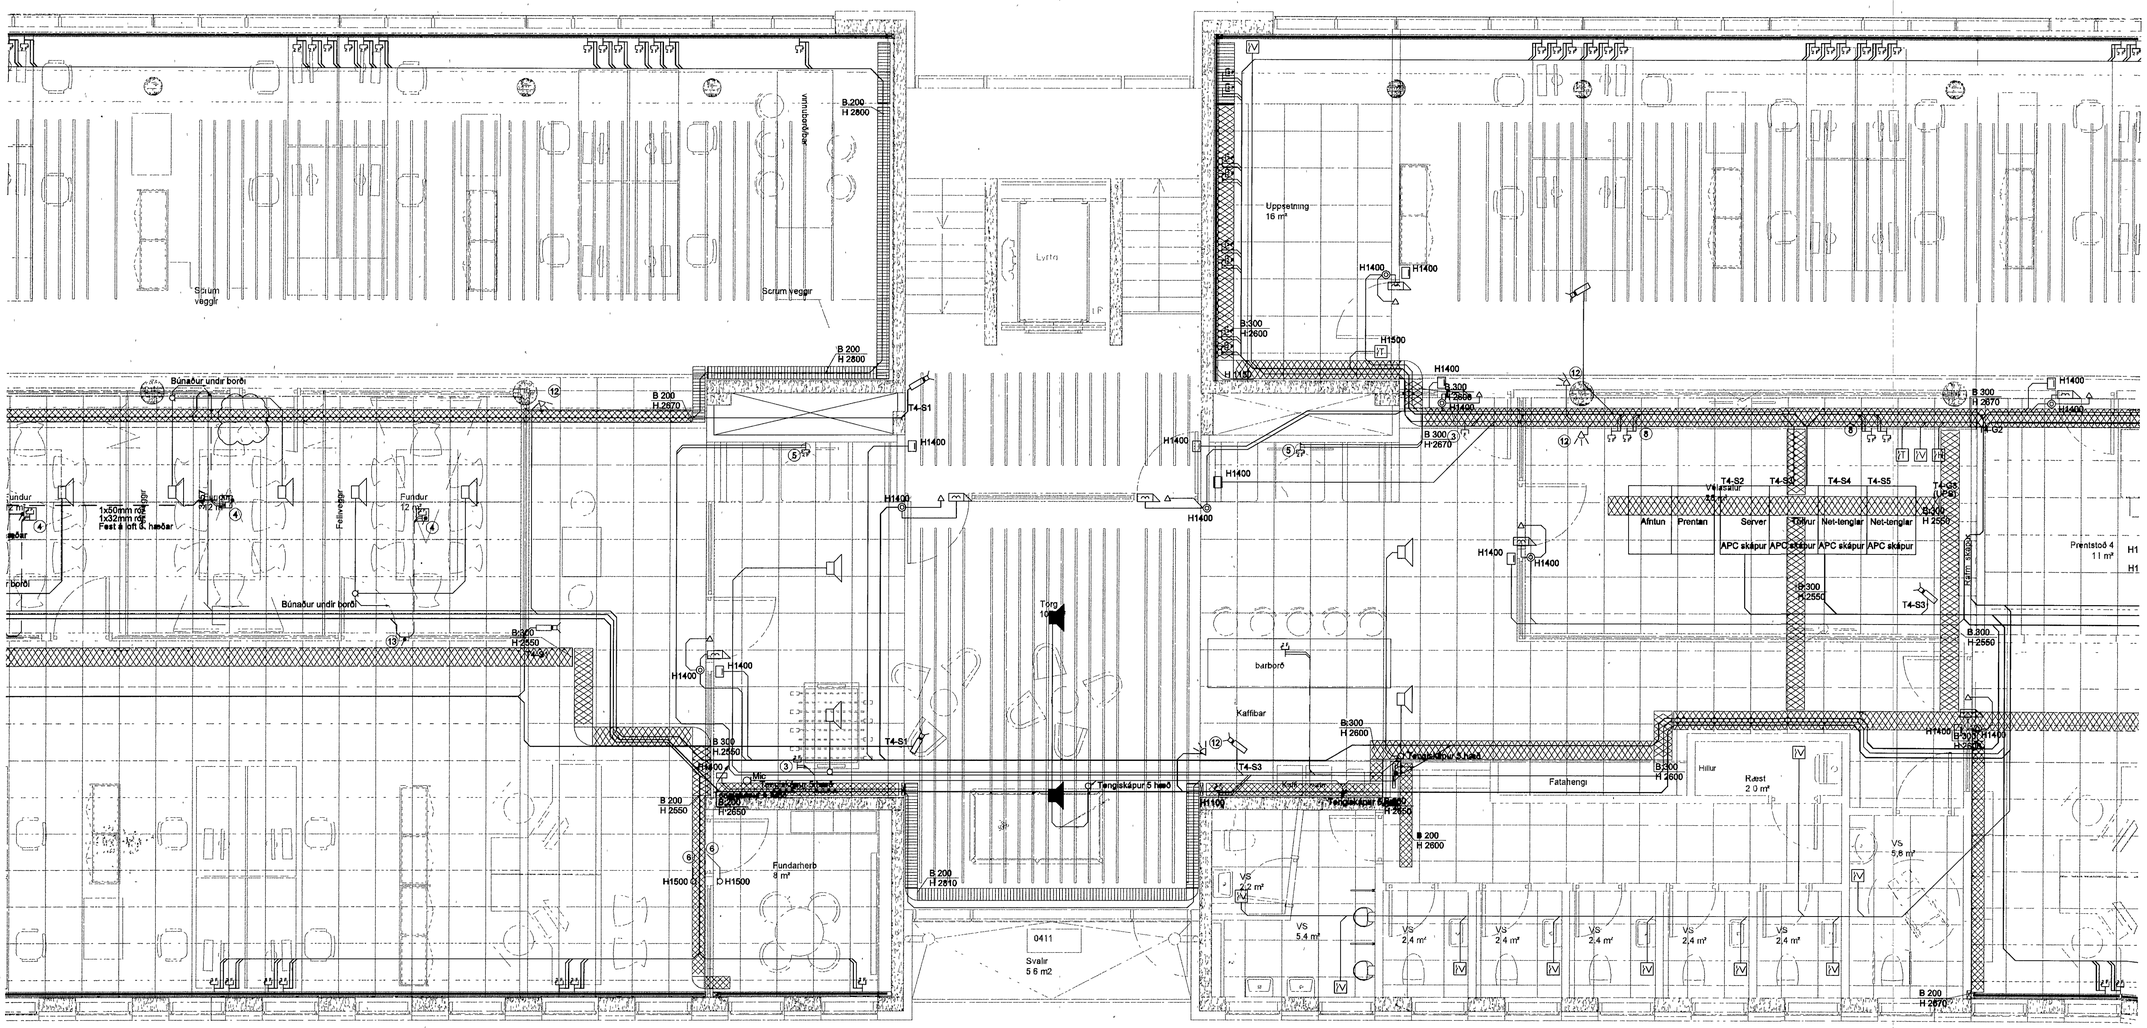

Byggingafulltrúi Hafnarfjarðar
Móttekið þann
04 SEP 2013

ÚTI
ARKITEKTAR
Jón Þór Þorvaldsson AÍ, FSSA
Kt. 021256 7579

DALSHRAUN 3

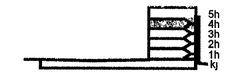

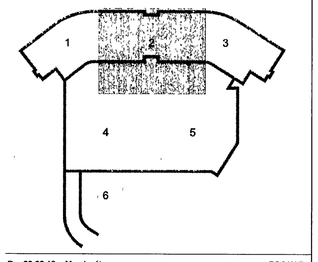

D	08 08 13	Myndavélar	BSG/JAR
C	17 07 13	Rör og göt í gólf w/golfboxa	BSG/ÓG
B	12 07 13	Rör vegna golfboxa	BSG/ÓG
A	27 06 13	Raflögn teiknuð í skrifstofurými	JAR/ÓG
Útg	Dags	Skýring	Hannað/Yfirfarið

VSB
VERKFRÆÐISTOFA

BÆJARHRAUN 20 • 220 HAFNARFJÖRÐUR • KENNITALA 710796-2899
vsb@vsb.is • Sími 585 8600 • Fax 585 8610 • www.vsb.is

Áritun sérhönnuðar
Örn Guðmundsson
Kt. 220961 2739 • orn@vsb.is

Verkheiti
DALSHRAUN 3
HAFNARFIRÐI

Verkhluti
Rafkerfi
Smáspenna 4.hæð
Grunnmynd 2

Hannað	Teiknað	Yfirfarið	Kvarði		Stöð
VD	VD	BSG	1:50	/ A1	-
Dags		Verkefni	Teikning		Útgáfa
03.06.2008		07244	R3 042		D

V:\2007\07244\T\07244-Dalshraun 3\Skissur\R\107244-R3-4 Hæð.dwg