


Samþykkt þann

16. sep. 2013

Byggingafultrunn í Hafnarfirði
Fh. Hrólfur S. Gunnlaugsson

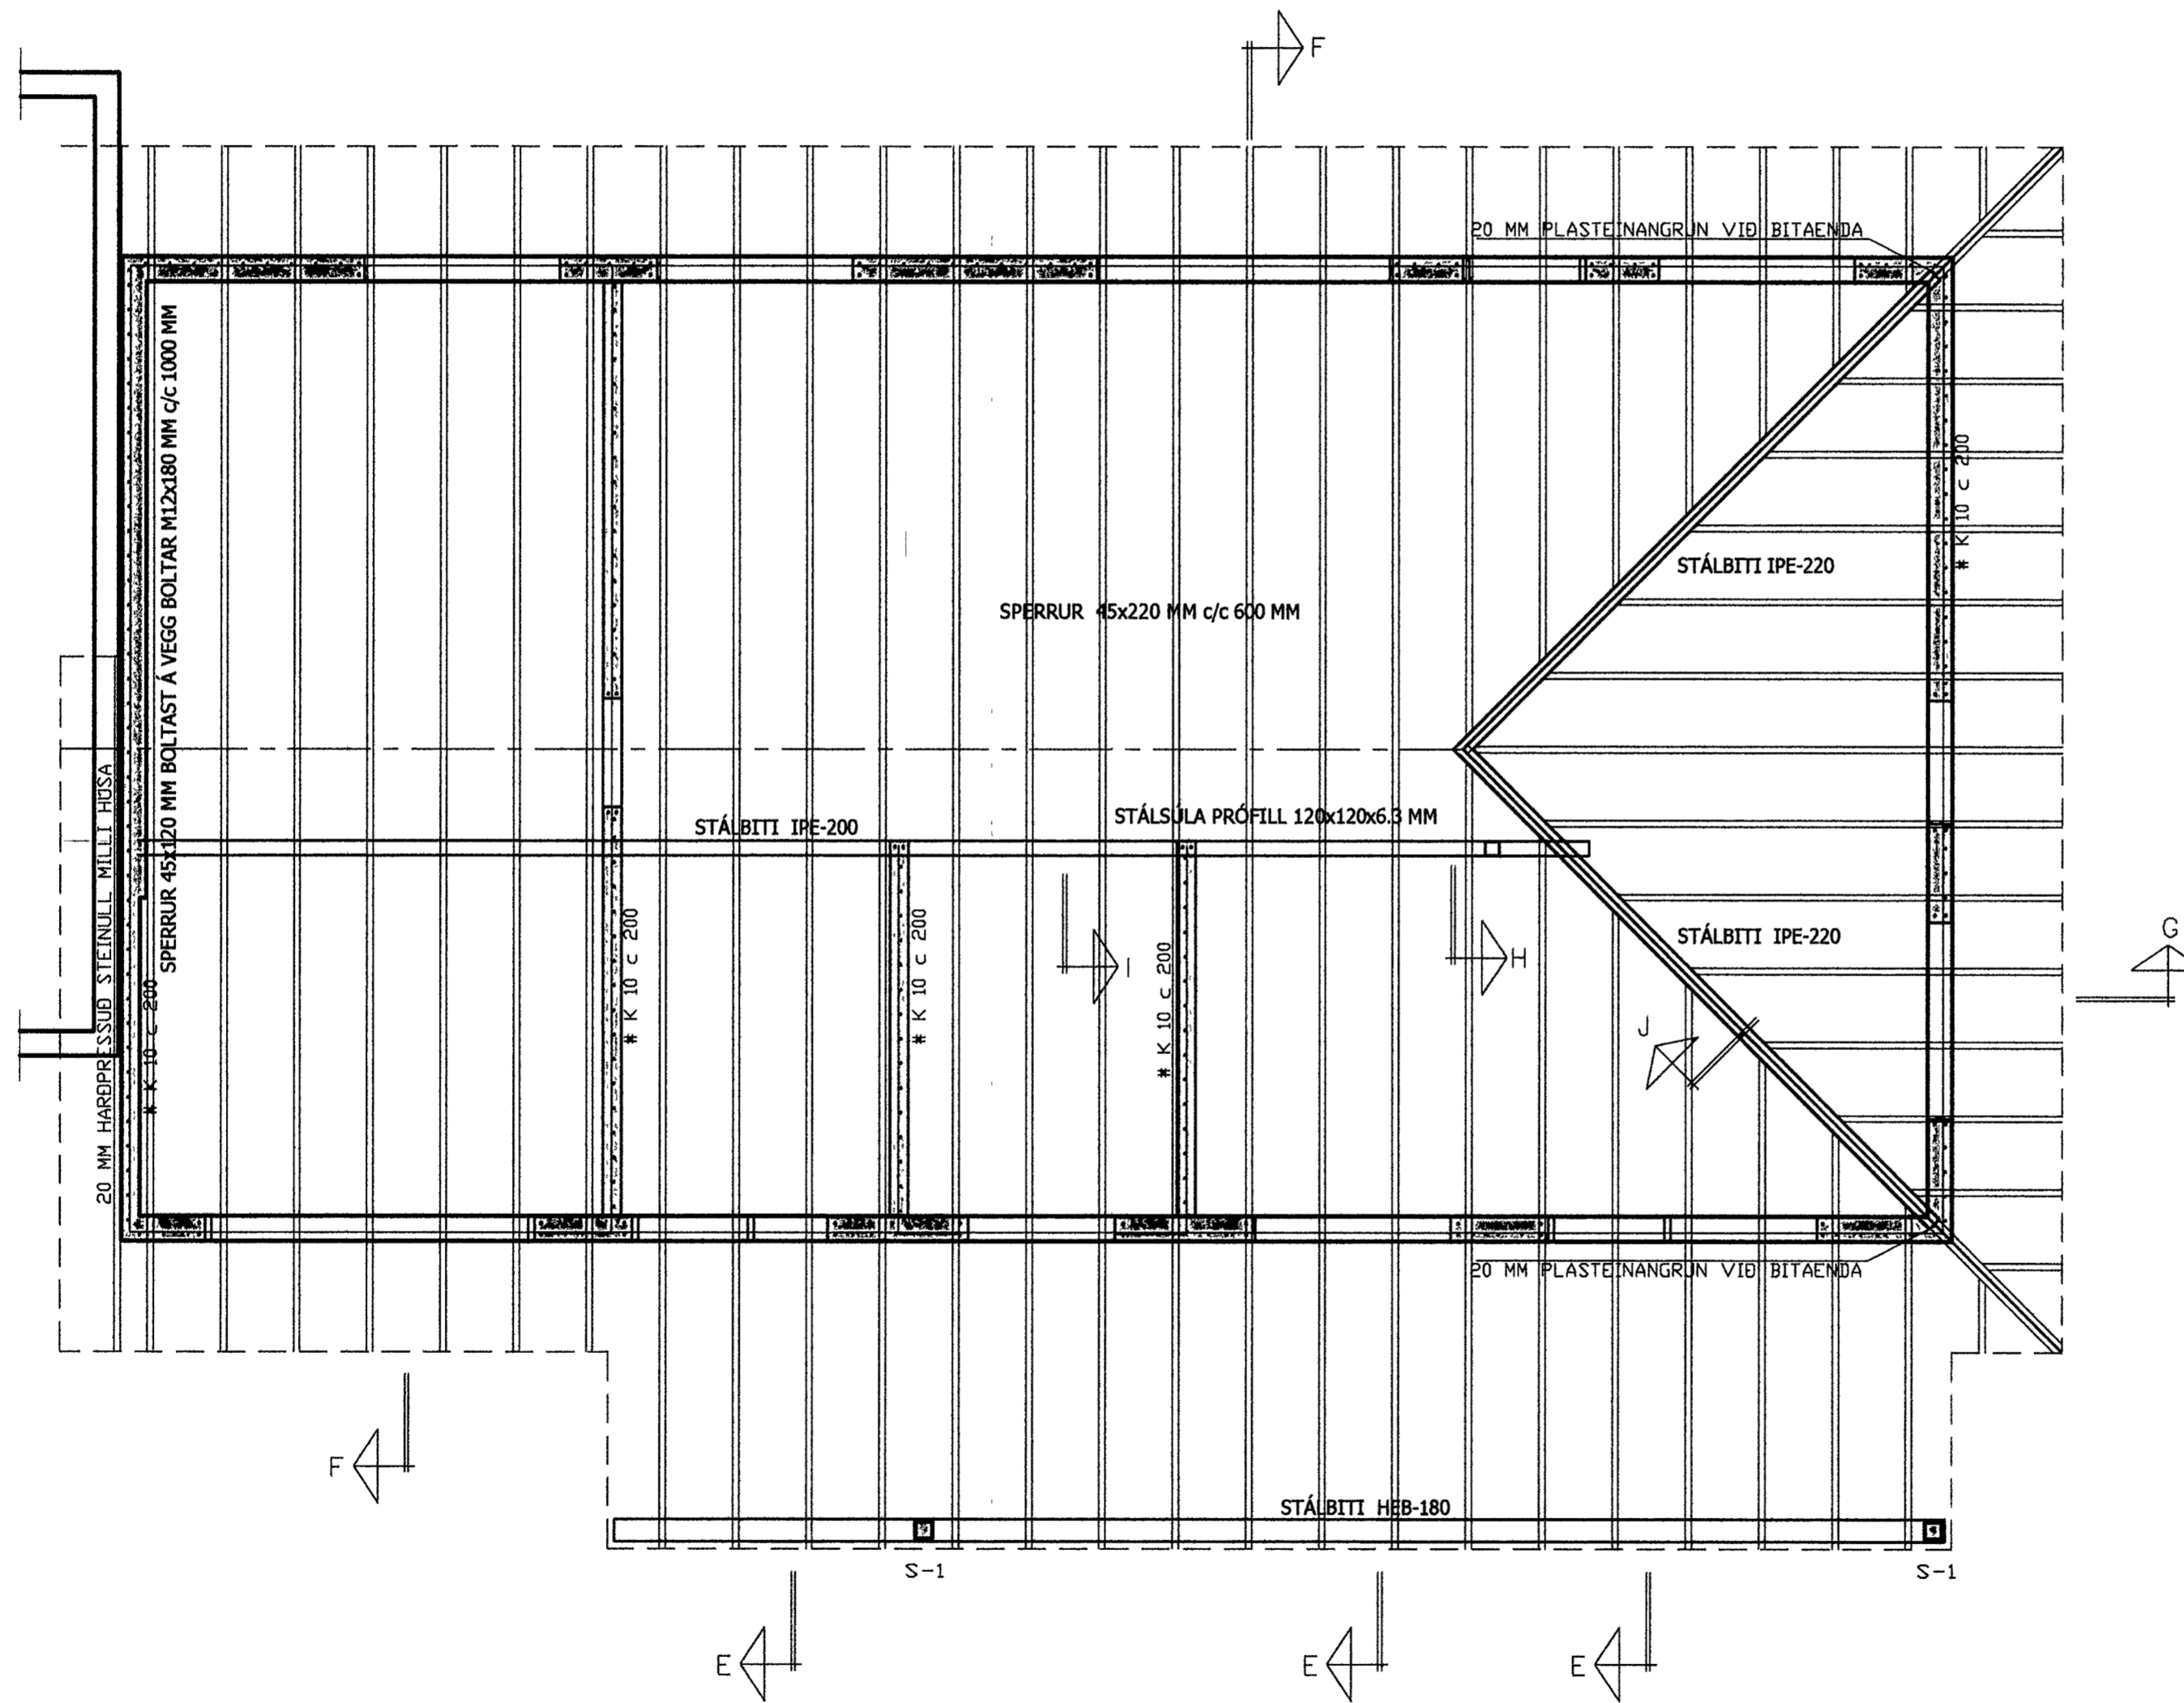

Breytingar

A	sept.2013	breyting á burðarbolti í þaki úr kraftsperrum í venjulegt sperrupak

FURUAS NR.8, HAFNARFIRÐI

HERMANN ISEBARN MTFI
TEIKNISTOFA HAMRAVIK 82
s 8487250 kt 050244-4319 netfang his@smnet.is

Mál	1:50	JÄRNBENT STEINSTEYPA
Dags.	nov. 2012	ÞAKBITAR OG VEGGIR
Blað	11	GRUNNMYND 2.HÆÐAR

Yfirfarið

Hannað

[Handwritten signature]