


Raflagnateikningar

Kvistavellir 1, Hafnarfirði

Byggingafultrúi Hafnarfjarðar
Móttekið þann
04 OCT 2013

Teikningaskrá	
Síðu númer	Heiti teikningar
0	Forsíða
1	Lágspenna
2	Smáspenna
3	Skýringar og snið
4	Afstóðumynd og einlínumynd
5	Stofnar og hitastili
6	Brunalagnir
7	Sokkulskauf skýringar

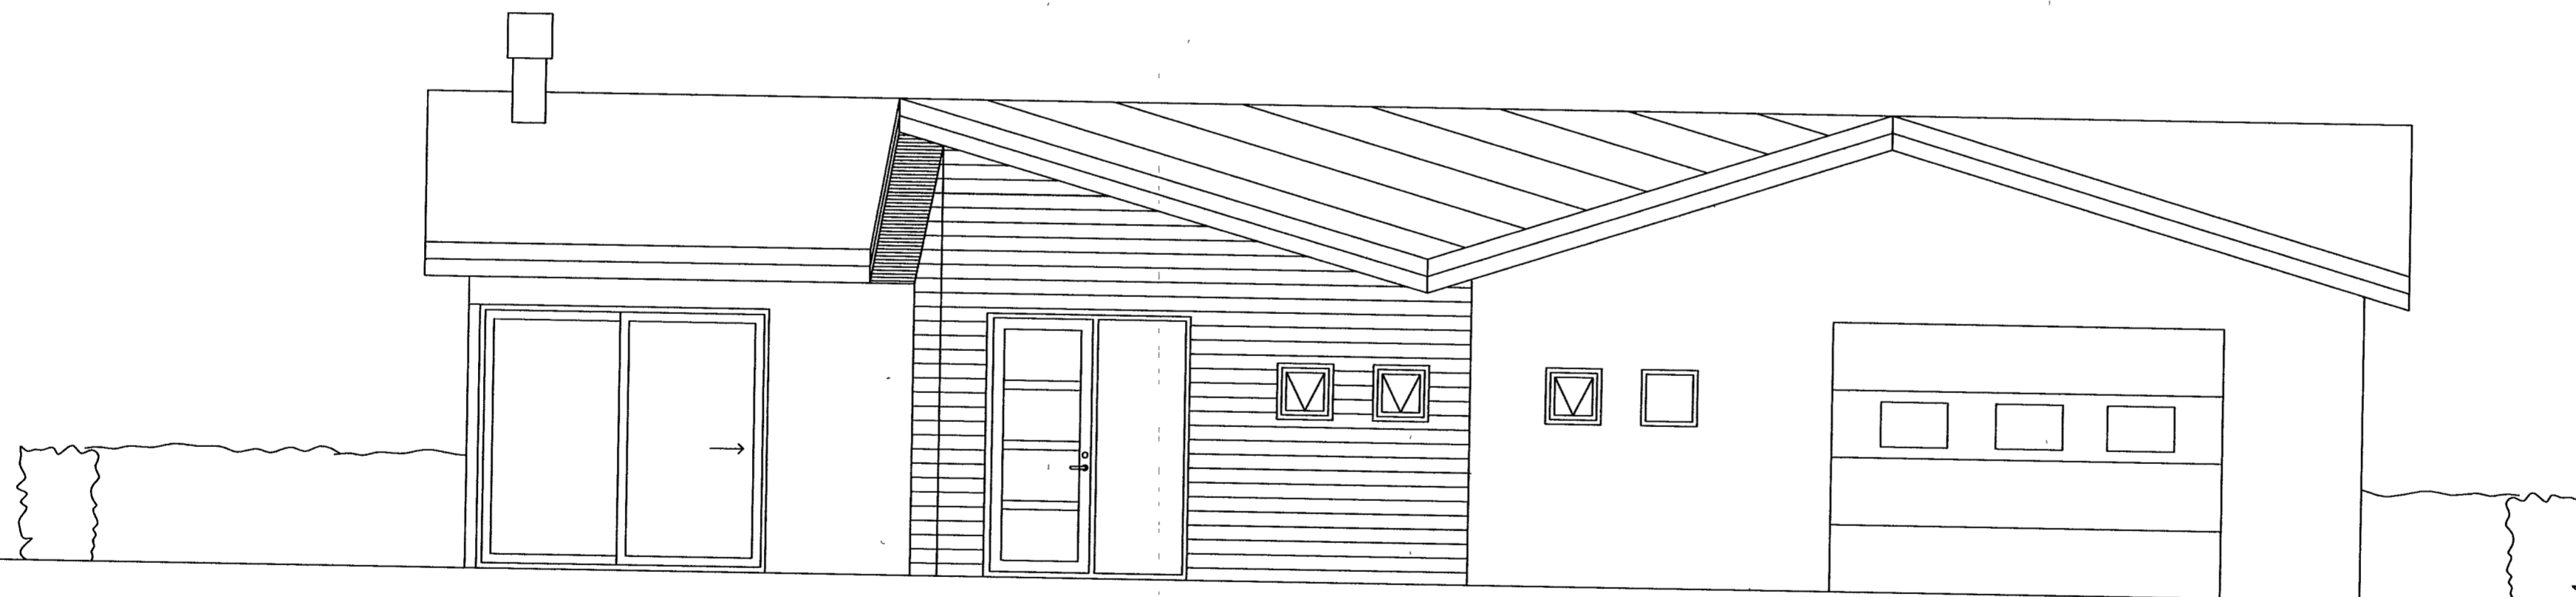

Hannað
Ragnar Vilhjálmsson

Yfirráð
Kristinn Erlendur Guðnason

Samp
Kennis
Hilmar L. Snorri 1909483209

Aðalhönnuður

BR-nr	Dagselting	Skýring
A	13.06.2013	Forsíða tekið

Kvistavellir 1
221 Hafnarfirði

Forsíða
1 hæð
Mkv 1.50

Síða: 0 A

13. júní 2013

Fúr nr. 102