
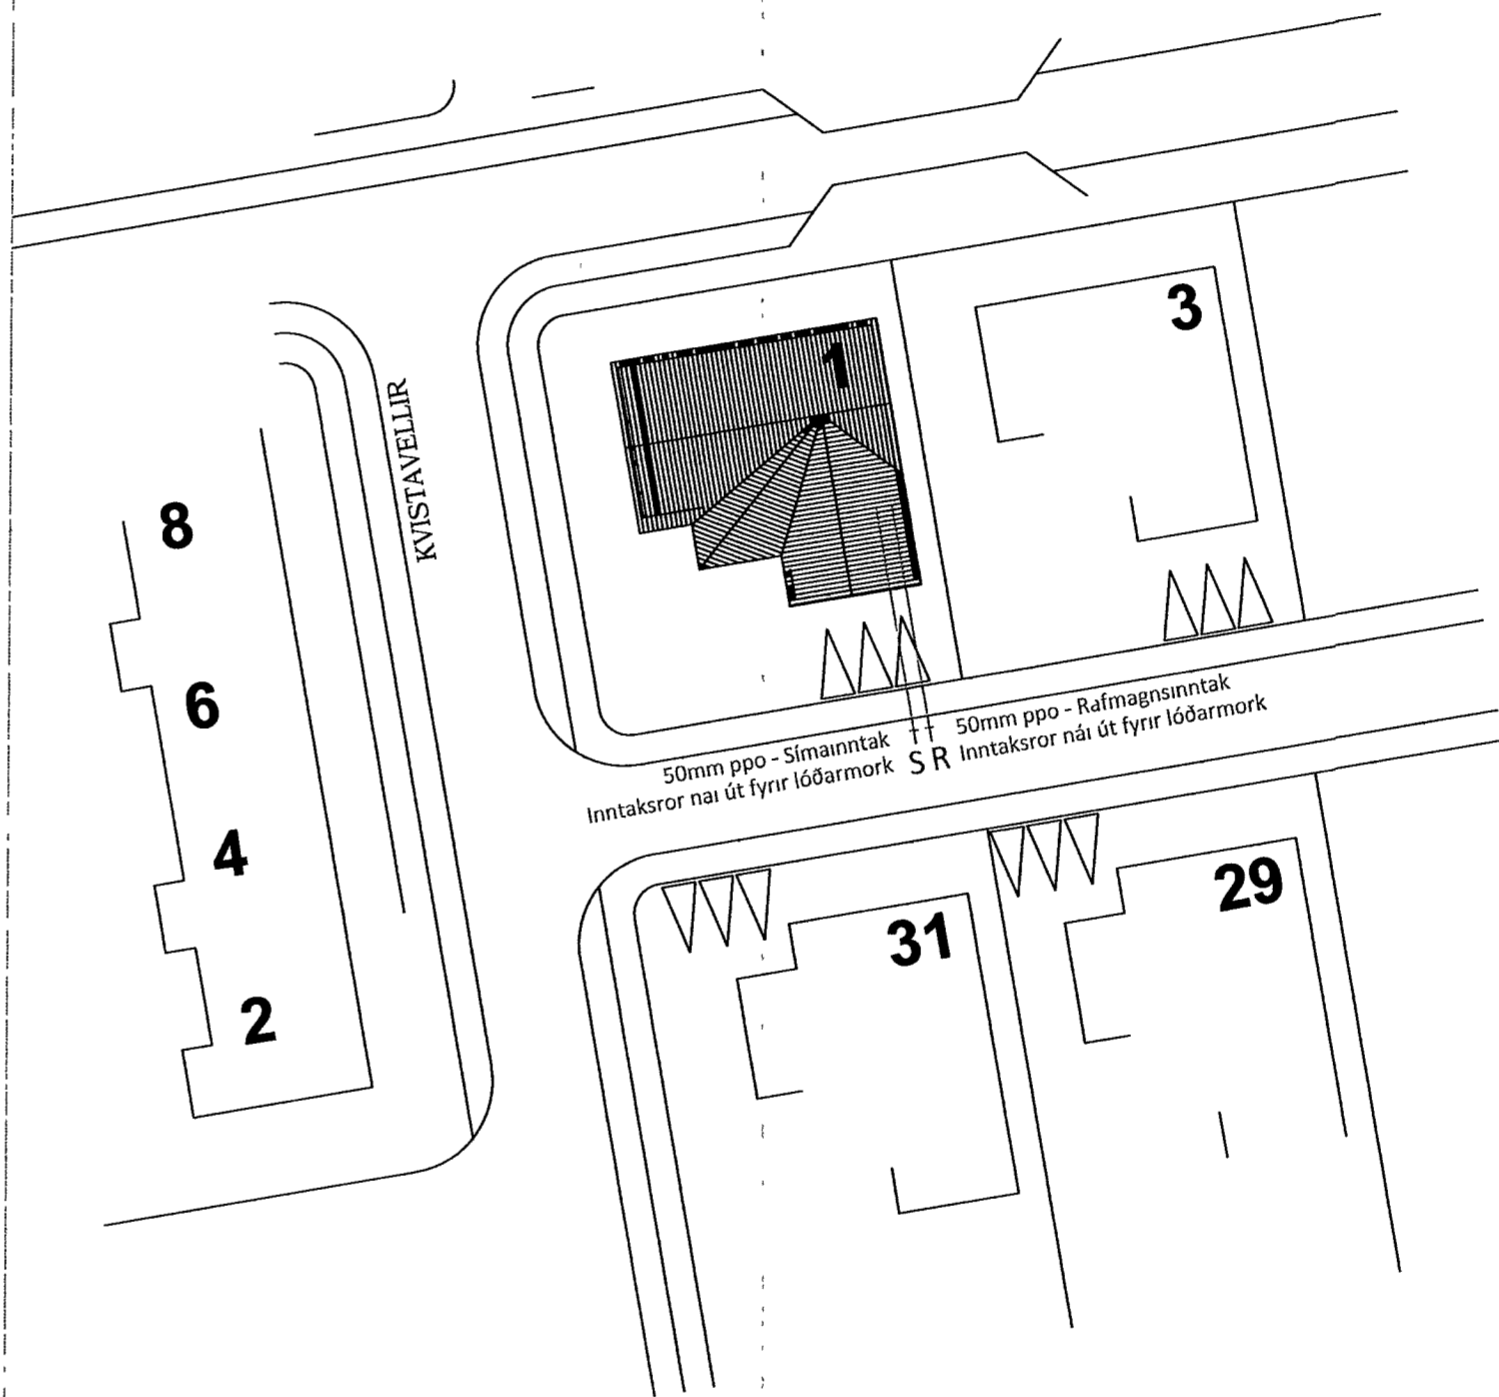


Einlínunmynd af hústöflu

SMÁSPENNUGOLF

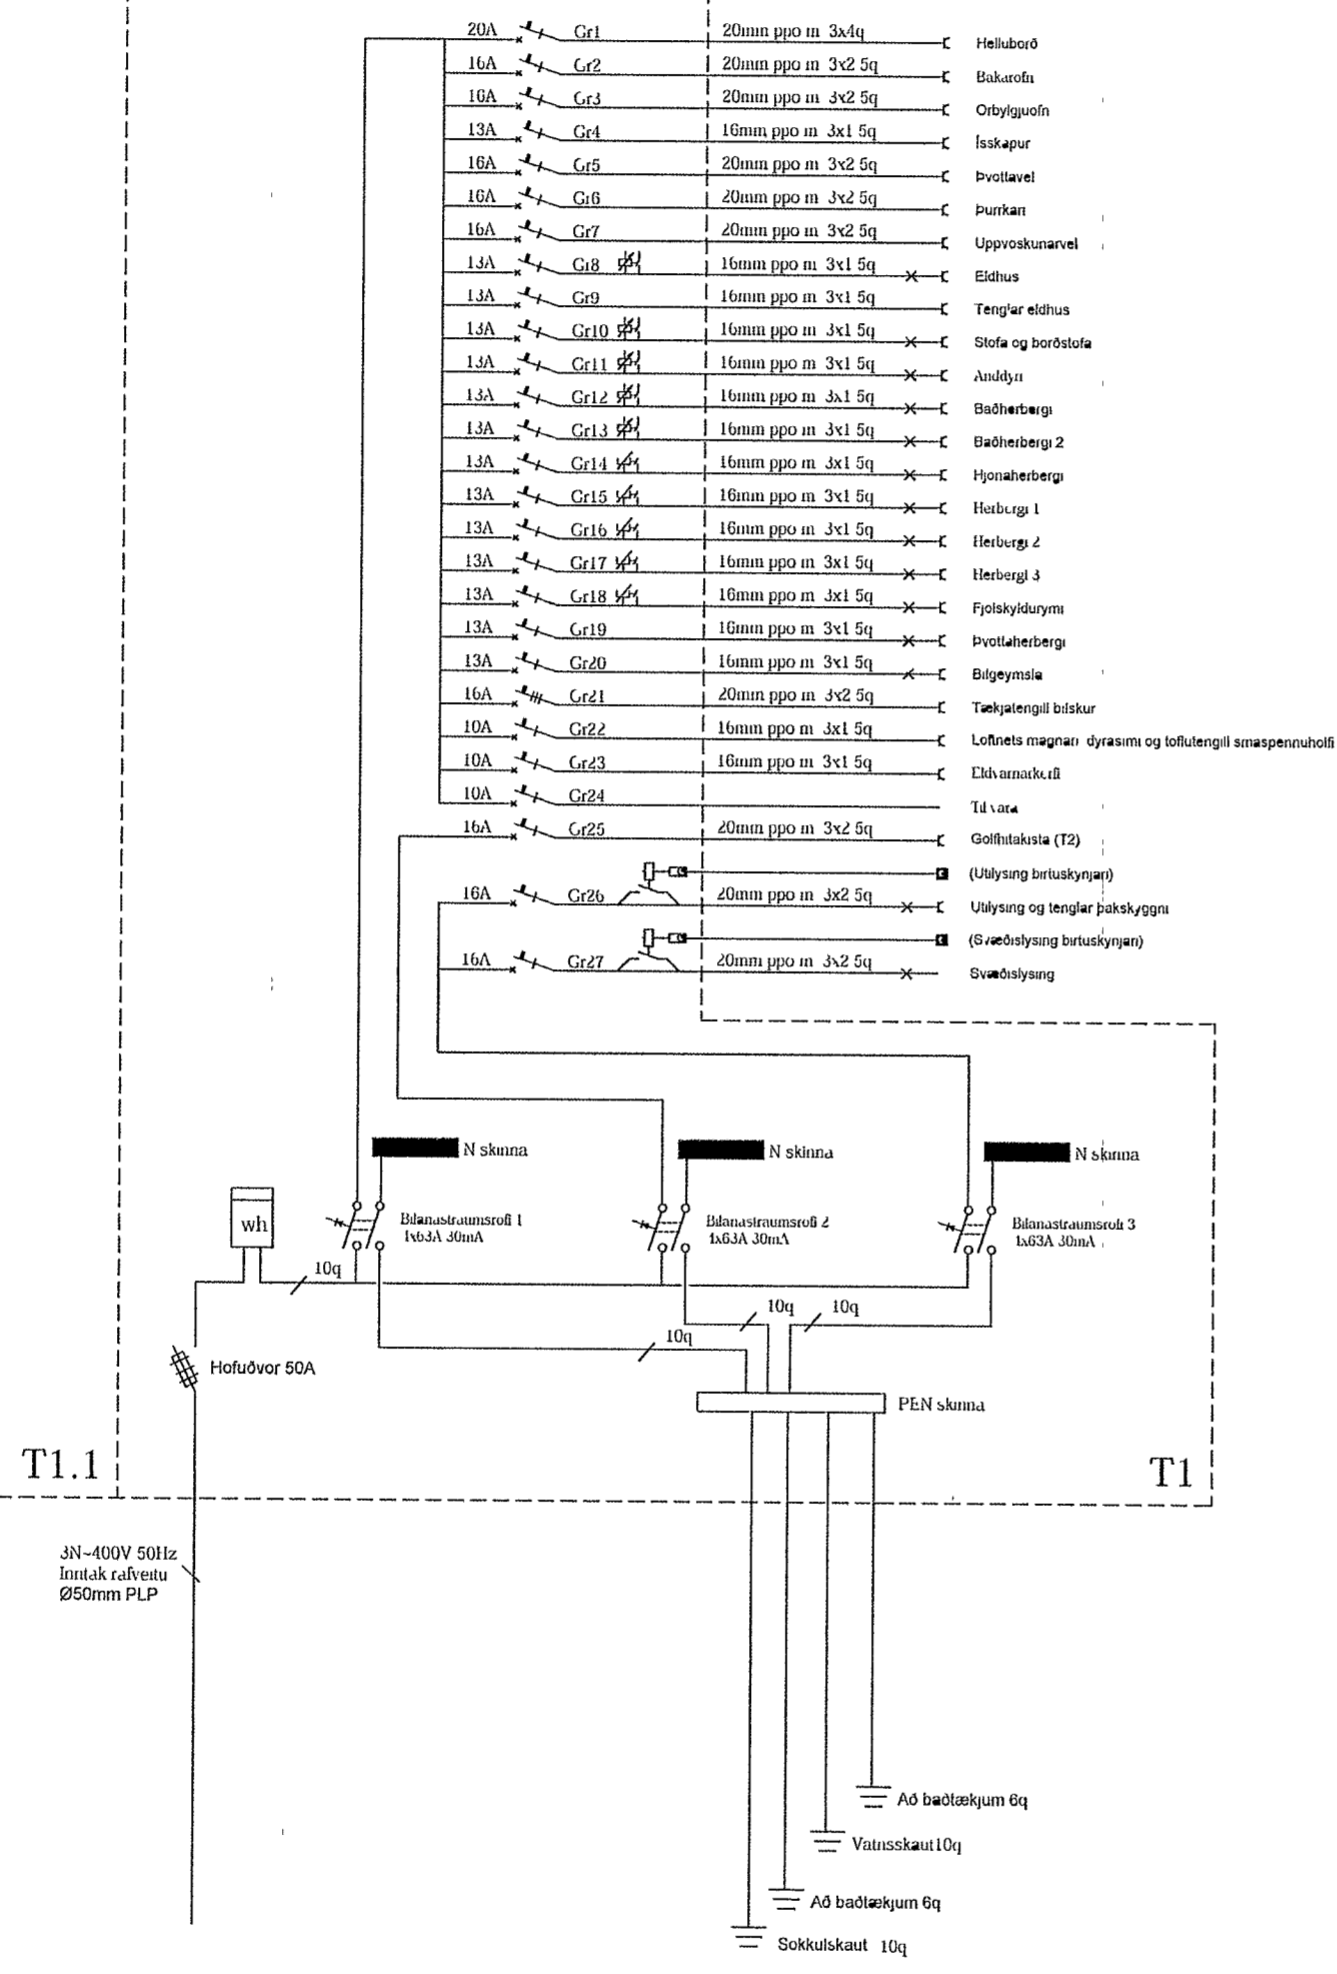

Afstöðumynd  
mkv. 1:500

Hannað  
Ragnar Vilhjálmsson  
Yfirfarið  
Kristinn Erlendur Guðnason  
Samþ. Kennit.  
*Kristinn Erlendur Guðnason*  
Aðalheimur 1904483209

BR nr	Dagsetning	Styrting
A	13.06.2013	Afskiptu- og einlínunmynd teknud

Kvistavellir 1  
221 Hafnarfirði  
  
Afstöðumynd og einlínunmynd  
1 hæð  
Mkv 1 500