




Samþykkt þann
 03 SEPT. 2013
 Byggingafulltrúinn í Hafnarfirði
 Fh Brynjar Rafn Ólafsson

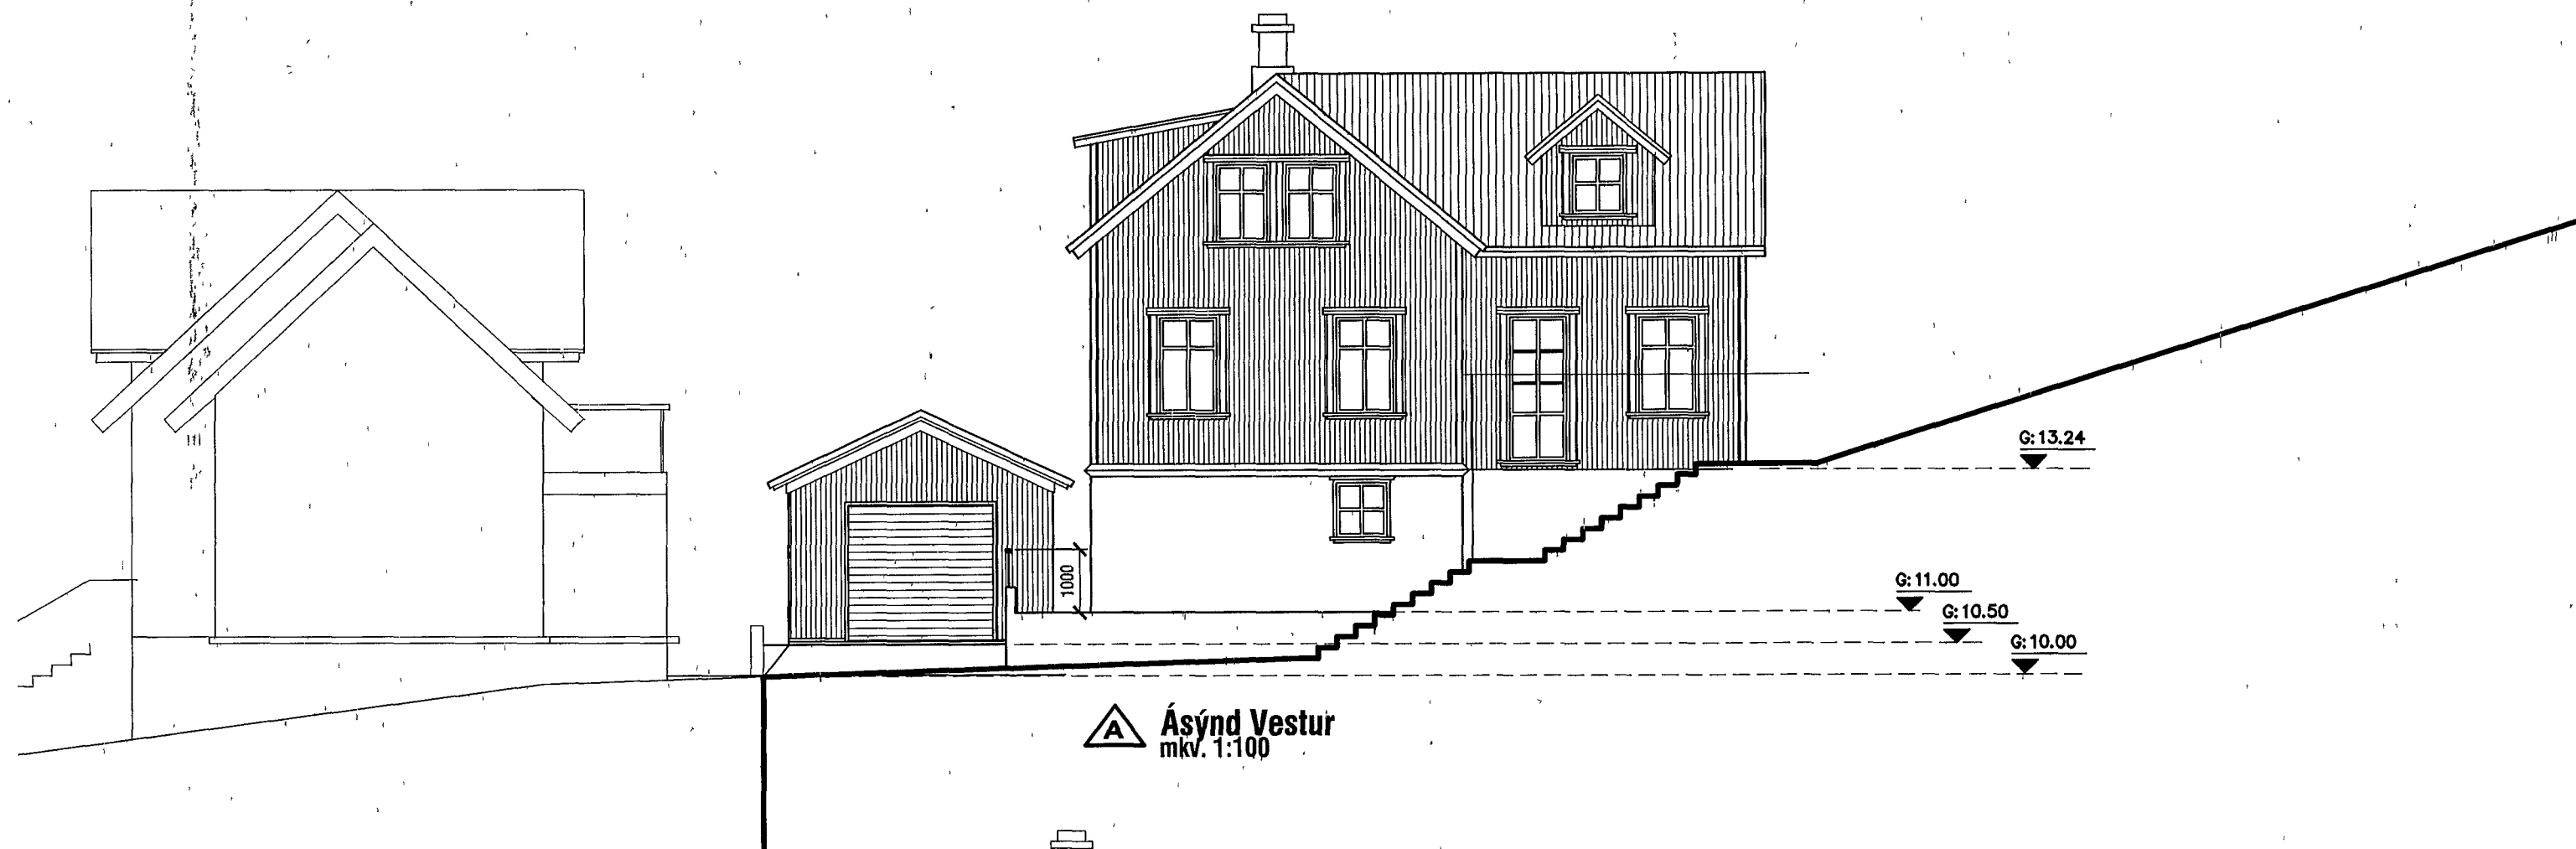

▲ Ásýnd Vestur
 mkv. 1:100

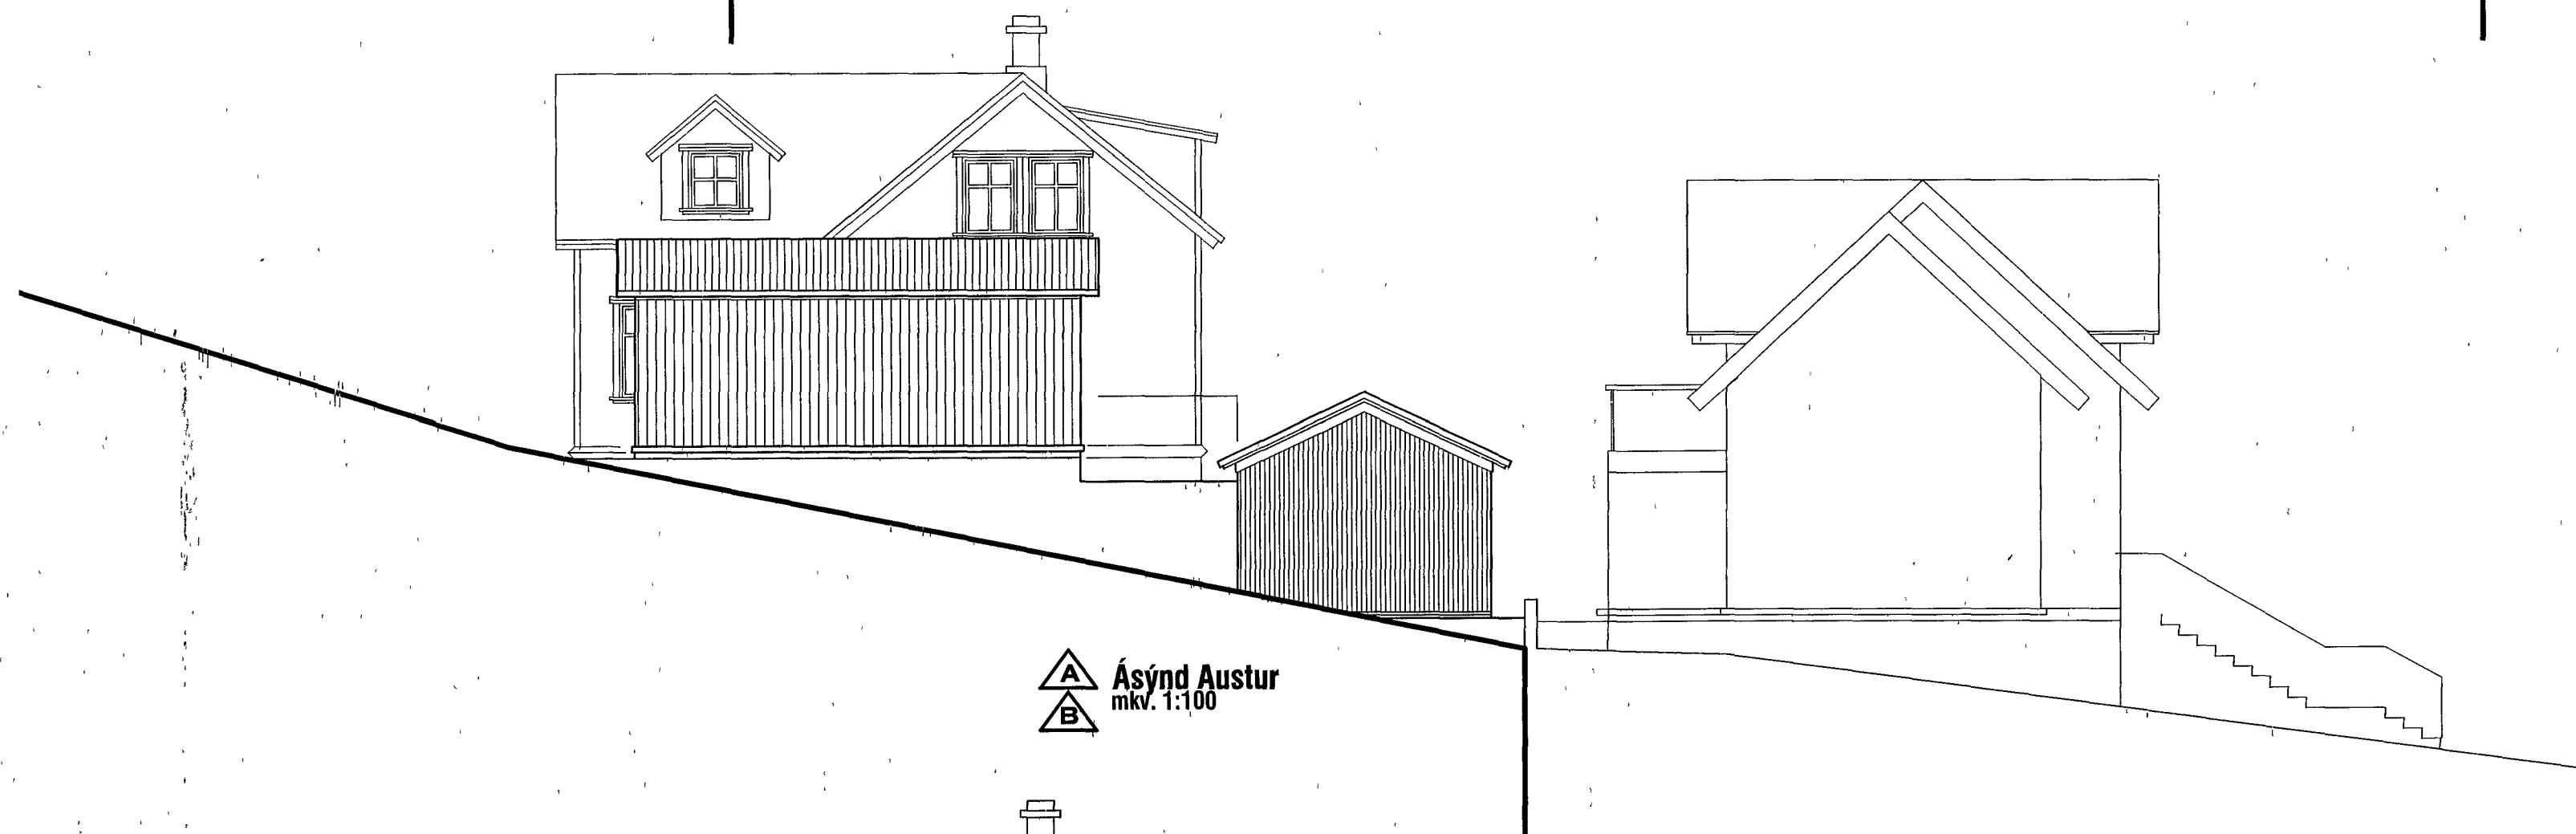

▲ Ásýnd Austur
 mkv. 1:100

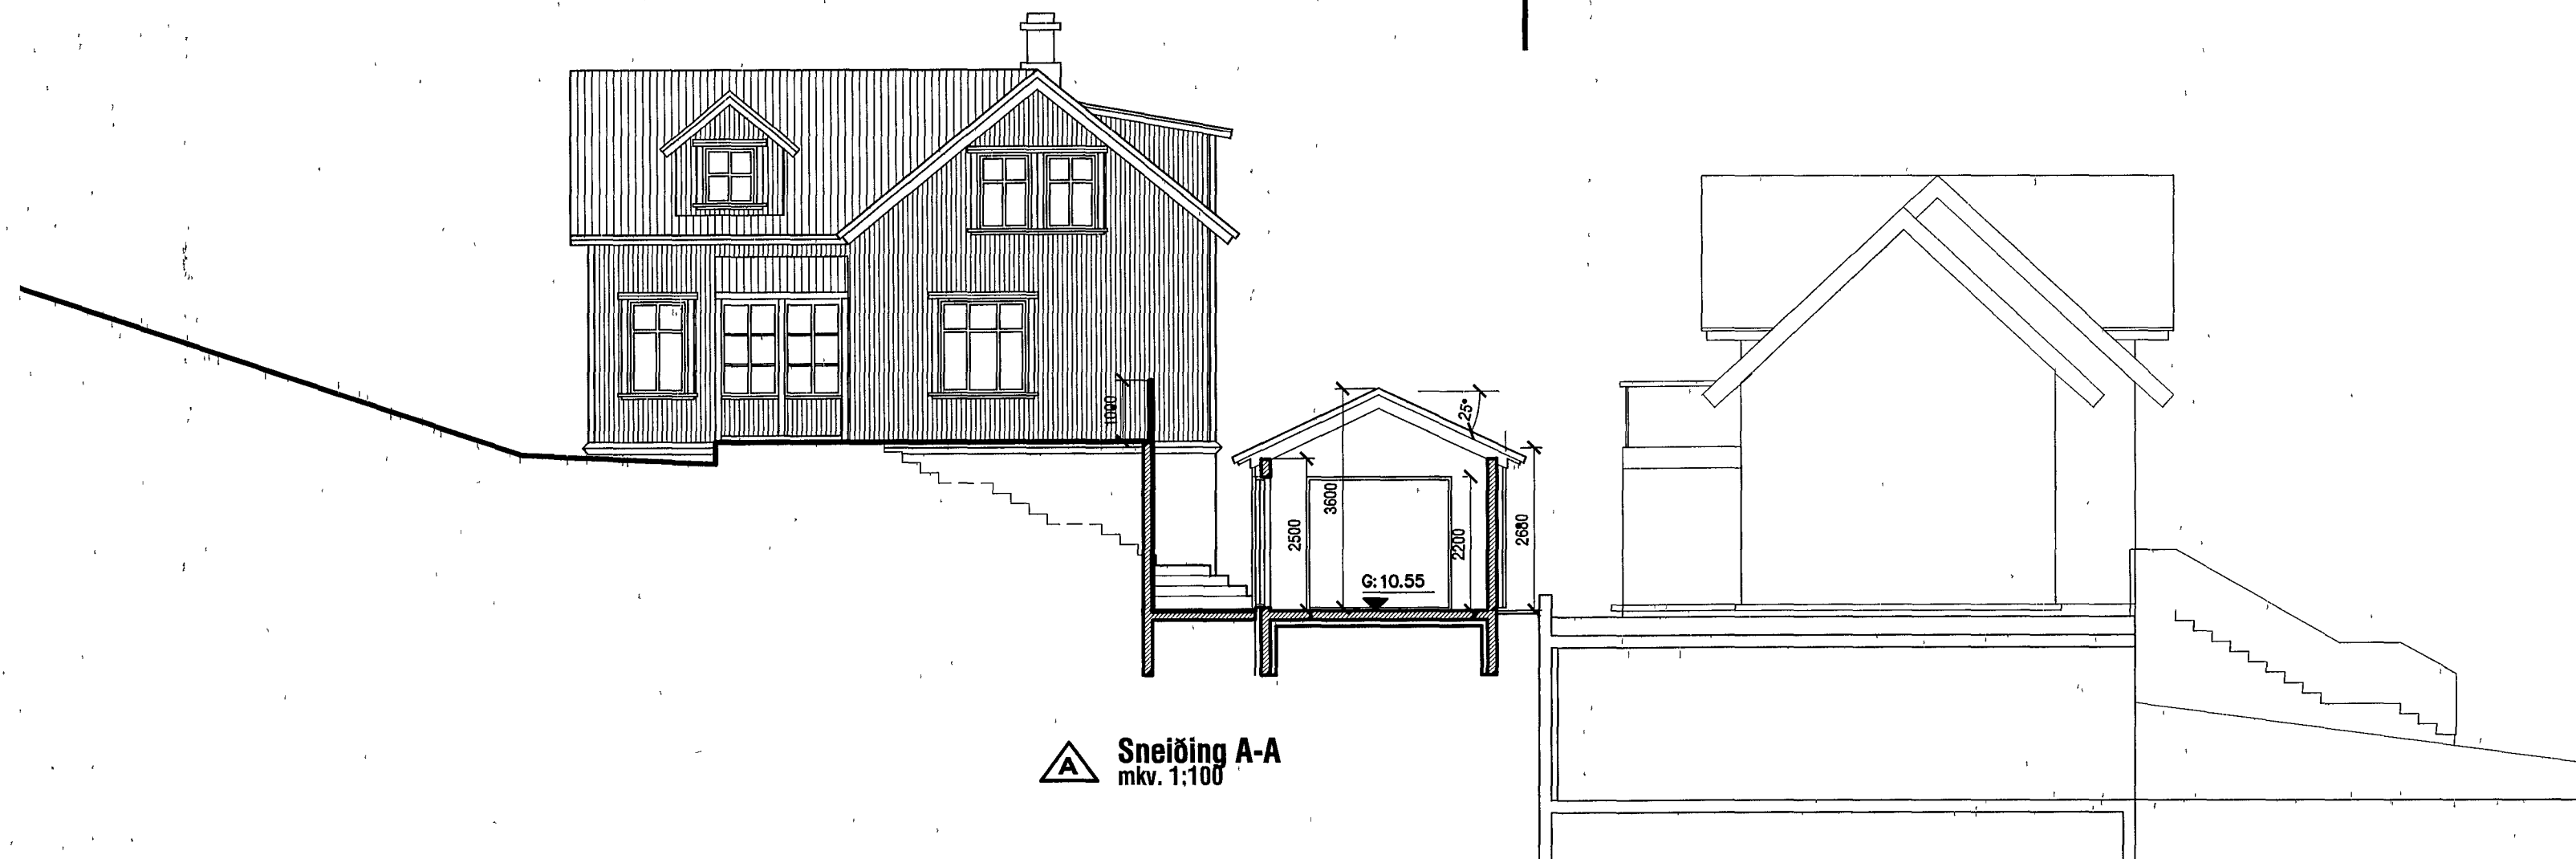

▲ Sneiðing A-A
 mkv. 1:100

Rafn AOK

KÁRI EIRÍKSÓN arkitekt FAJ - kt 070365-4059 - VERKSTÆÐI ARKITEKTA ehf
 Gunnarssundi 5 - 220 Hfj - sími 699 0999 - email aok@aok.is - www.aok.is

LÆKJARGÁTA 8, HAFNARFJÖRDUR
 BÍLAGEYMSLA - BREYTINGAR Á LÓÐ 05/18

ADALUPPDRAÐTÚR mkv.1 100

Ásýndir Austur og Vestur
 Sneiðing A-A 0202

hannað: KE teiknað: KE dags 16.10.2005

breyting A 4.11.2005 - ýmsar breytingar skv. athugasemdum
 breyting B 20.08.2013 - engir gluggar á bílageymslu, loftaklæðningu breytt
 breyting C
 breyting D

A2 ATH! Öll mál eru í millimetrum. Öll vafatrúð skal bera undir honnuð
 Mæltó ekki af teikningum, öll mál athugast á staðnum
 Öll afnot og afritun teikninga, að hluta eða í heild, er það skriflegu leyfi höfundar