


Samþykkt þann
 03 SEPT. 2013
 Byggingafulltrúinn í Hafnarfirði
 Fh Brynjar Rafn Ólafsson

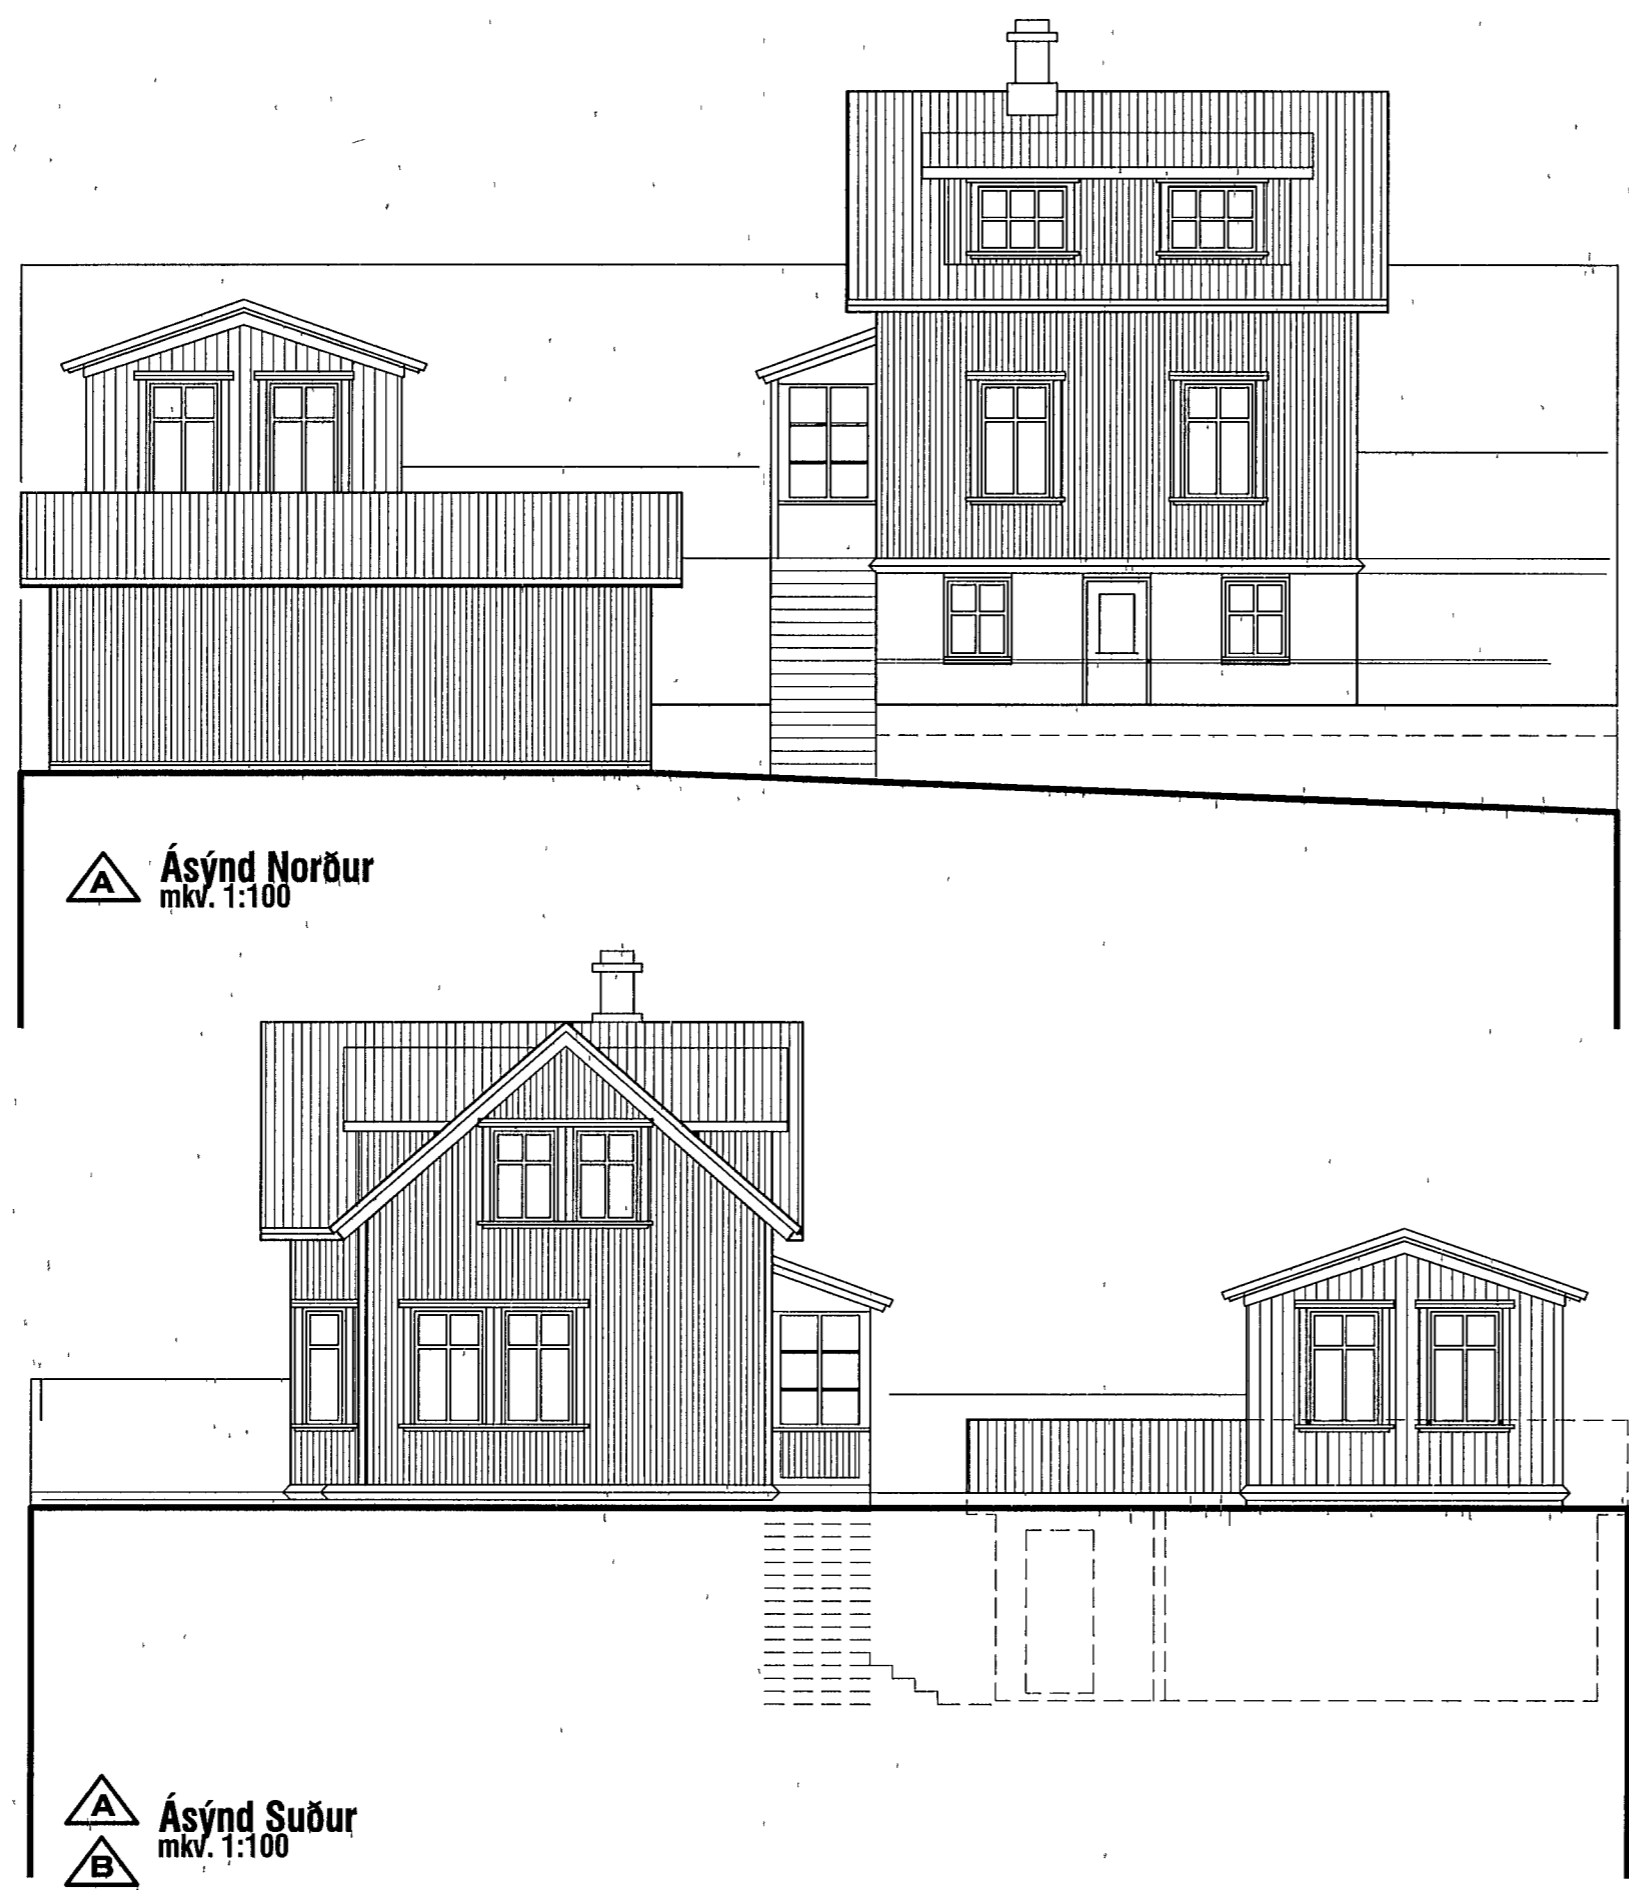

Skráningartafla		Lækjargata 8 - Hafnarfirði		Skrásetari		Kari Eiríksson													
Landnúmer:		121754		Kennitala		070365-4059													
Matshlutanúmer		03		Útgáfa 4 01		Dags		20 10 2005											
Uppskipting og lýsing		D0	D1	D2	D3	D4	Stærðir	D5	D5M	D6	D7	D8	D9	D10a	D10b	D11	D12	D16	D17
Lokun	Rými hæð-röð	Notkun texti	Höfuð-flokkun	Eignar-hald	Botnflötur m²	Milflötur m²	Stigar m²	Op m²	Bruttóflötur m²	Bruttóflötur sh < 1,8	Salarhæð mn	Salarhæð max	Bruttó rummál m³	Nettóflötur m²	Birt flátmál m²	Rekkitala skiptarummáls	Skiptarummál m²		
		Matshluti			33,6	0,0	0,0	0,0	33,6	0,0						121,1	26,6	33,6	90,440
		Botn			33,6	0,0	0,0	0,0	33,6	0,0						6,7			
A	01 0101	1 hæð BÍLAGEYMSLA	B	0101	33,6	0,0	0,0	0,0	33,6	0,0	2,68	3,60	114,4	26,6	33,6	3,40		90,440	
Athugasemdir																			
Sameignir sumra																			
Eignarhald					Skiptarummál														
		Eignar-hald	Notkun texti	Birt flátmál m²	Séreign m²	Séreign og sameign m²													
		0101	BÍLAGEYMSLA	33,6	90,440	90,440													
			Alls	33,6	90,440	90,440													

[Signature] **AOK**
 KARI EIRIKSSON arkitekt FAI - kt 070365-4059 - VERKSTÆÐI ARKITEKTA ehf
 Gunnarsundi 5 - 220 Hfj - sími 699 0999 - emáli aok@aok.is - www.aok.is
 LÆKJARGATA 8, HAFNARFJORDUR
 BÍLAGEYMSLA - BREYTINGAR Á LÓÐ **05/18**
 AÐALUPPDRAÐTÚR mkv:1:100
 Ásýndir Norður og Suður **0203**
 hannað KE tæknað: KE dags: 16 10 2005
 breyting A 4 11 2005 - ýmsar breytingar skv athugasemdum
 breyting B 20 08 2013 - engir gluggar á bílageymslu, loftakæðningu breytt
 breyting C
 breyting D