




Byggingafulltrúi Hafnarfjarðar
Móttakið þann
26 SEP 2013

ÁSÝND SUÐ-VESTUR
mkv 1 50

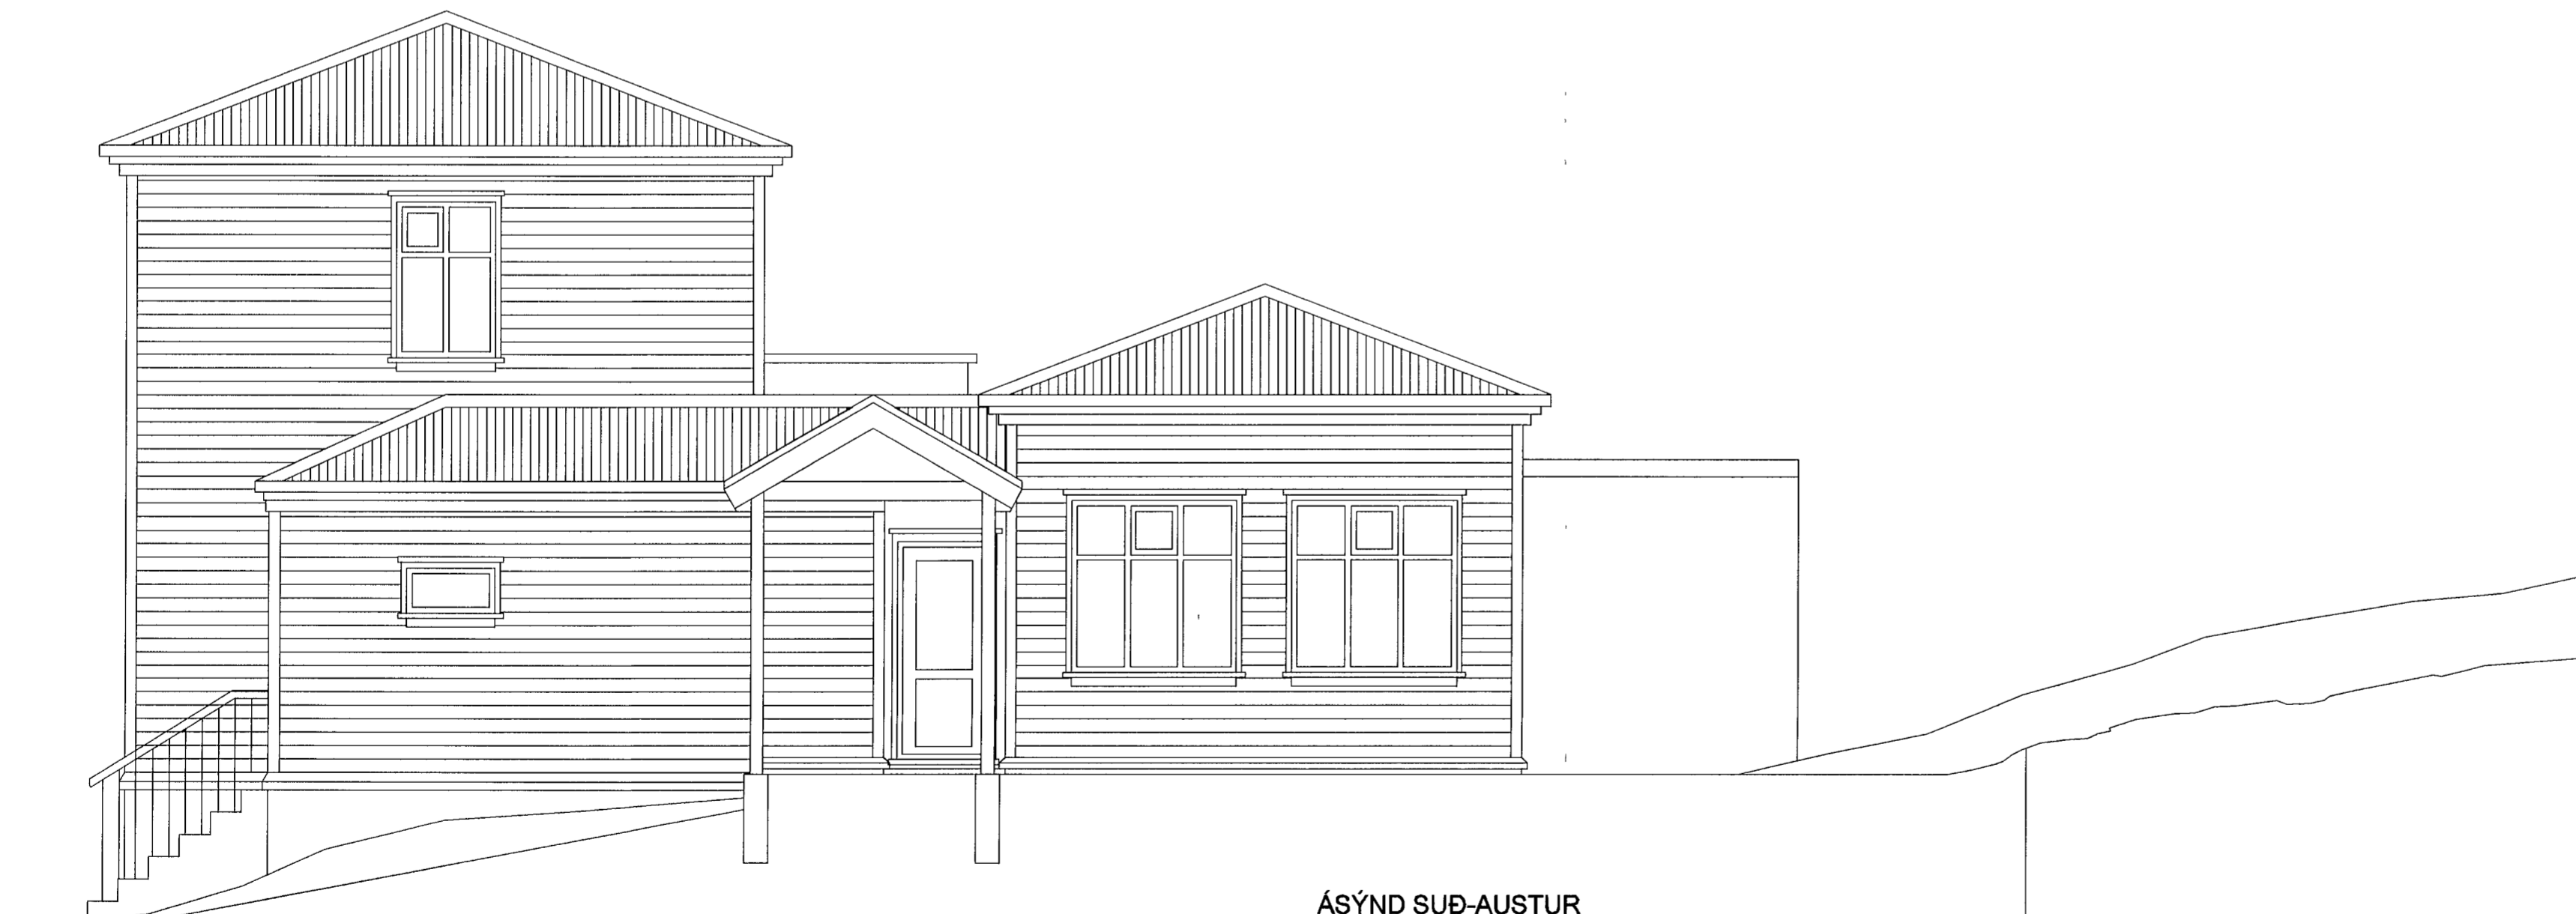

ÁSÝND SUÐ-AUSTUR
mkv. 1:50




KÁRI EIRÍKSSON arkitekt FAÍ - kt 070365-4059 - VERKSTÆÐI ARKITEKTA ehf
 Guðharssundi 5 - 220 Hlj. - sími 699 0999 - email aok@aok.is - www.aok.is

LÆKJARGATA 11, HAFNARFJORDUR
 EINBÝLISHÚS - STÆKKUN **13/01**

SÉRTEIKNING mkv 1 50
 ásýndir SV og SA **0302**

hannað. KE teiknað. KE dags 15 03 2013

breyting A
 breyting B
 breyting C
 breyting D.

A2 ATH! Öll mál eru í millimetrum. Öll vafatrúð skal bera undir hönduð
 Mælið ekki af teikningum, Öll mál athugið á staðnum.
 Öll afnot og afritun teikninga, að hluta eða í heild, er háð skriflegu leyfi höfundar.