



ÞAK OG VEGGUR - FRÁGANGUR
mkv. 1:10

1
304

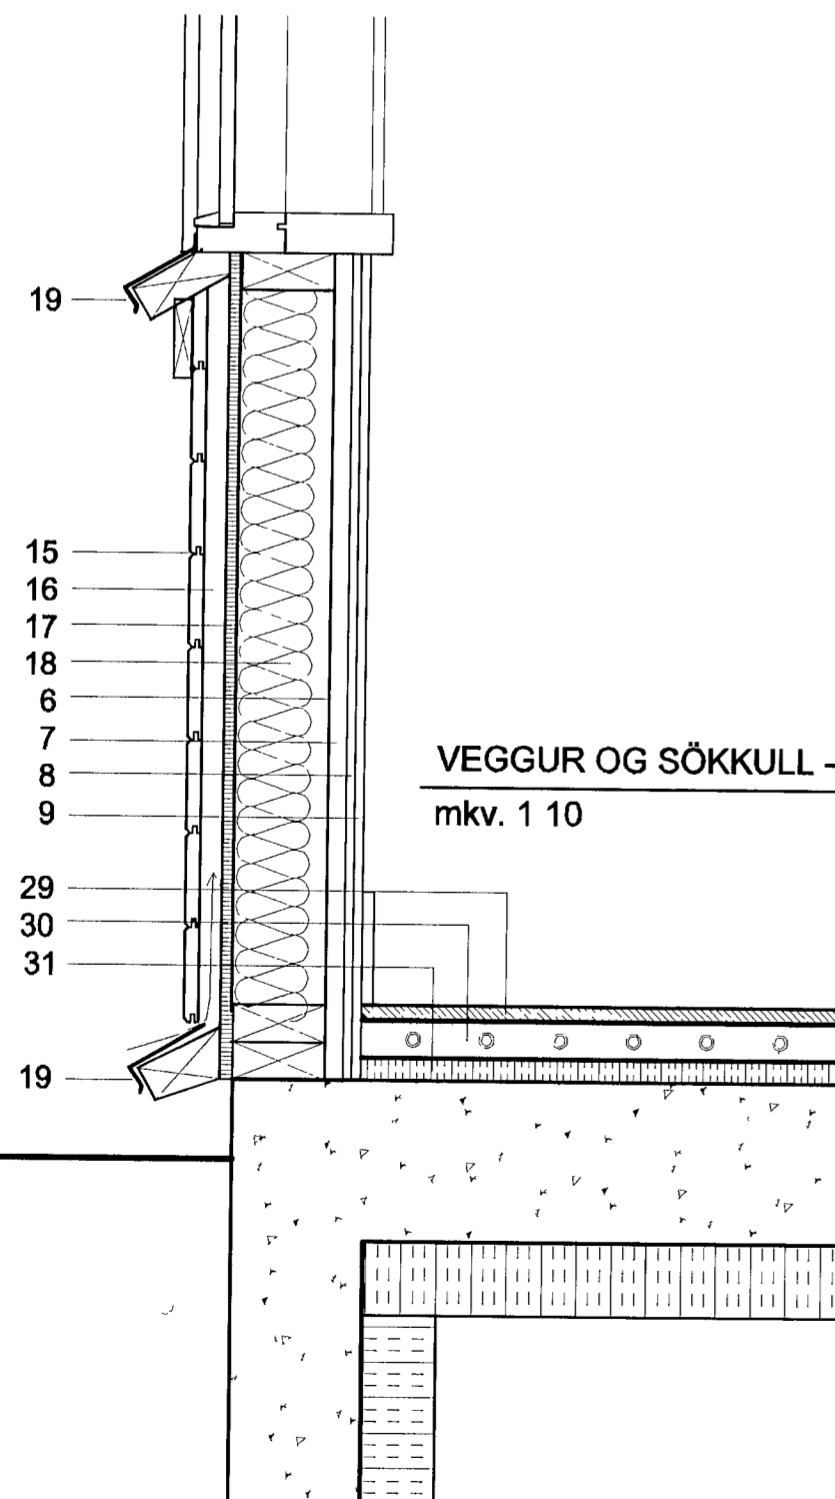


VEGGUR OG SÖKKULL - DEILI
mkv. 1:10

4
304

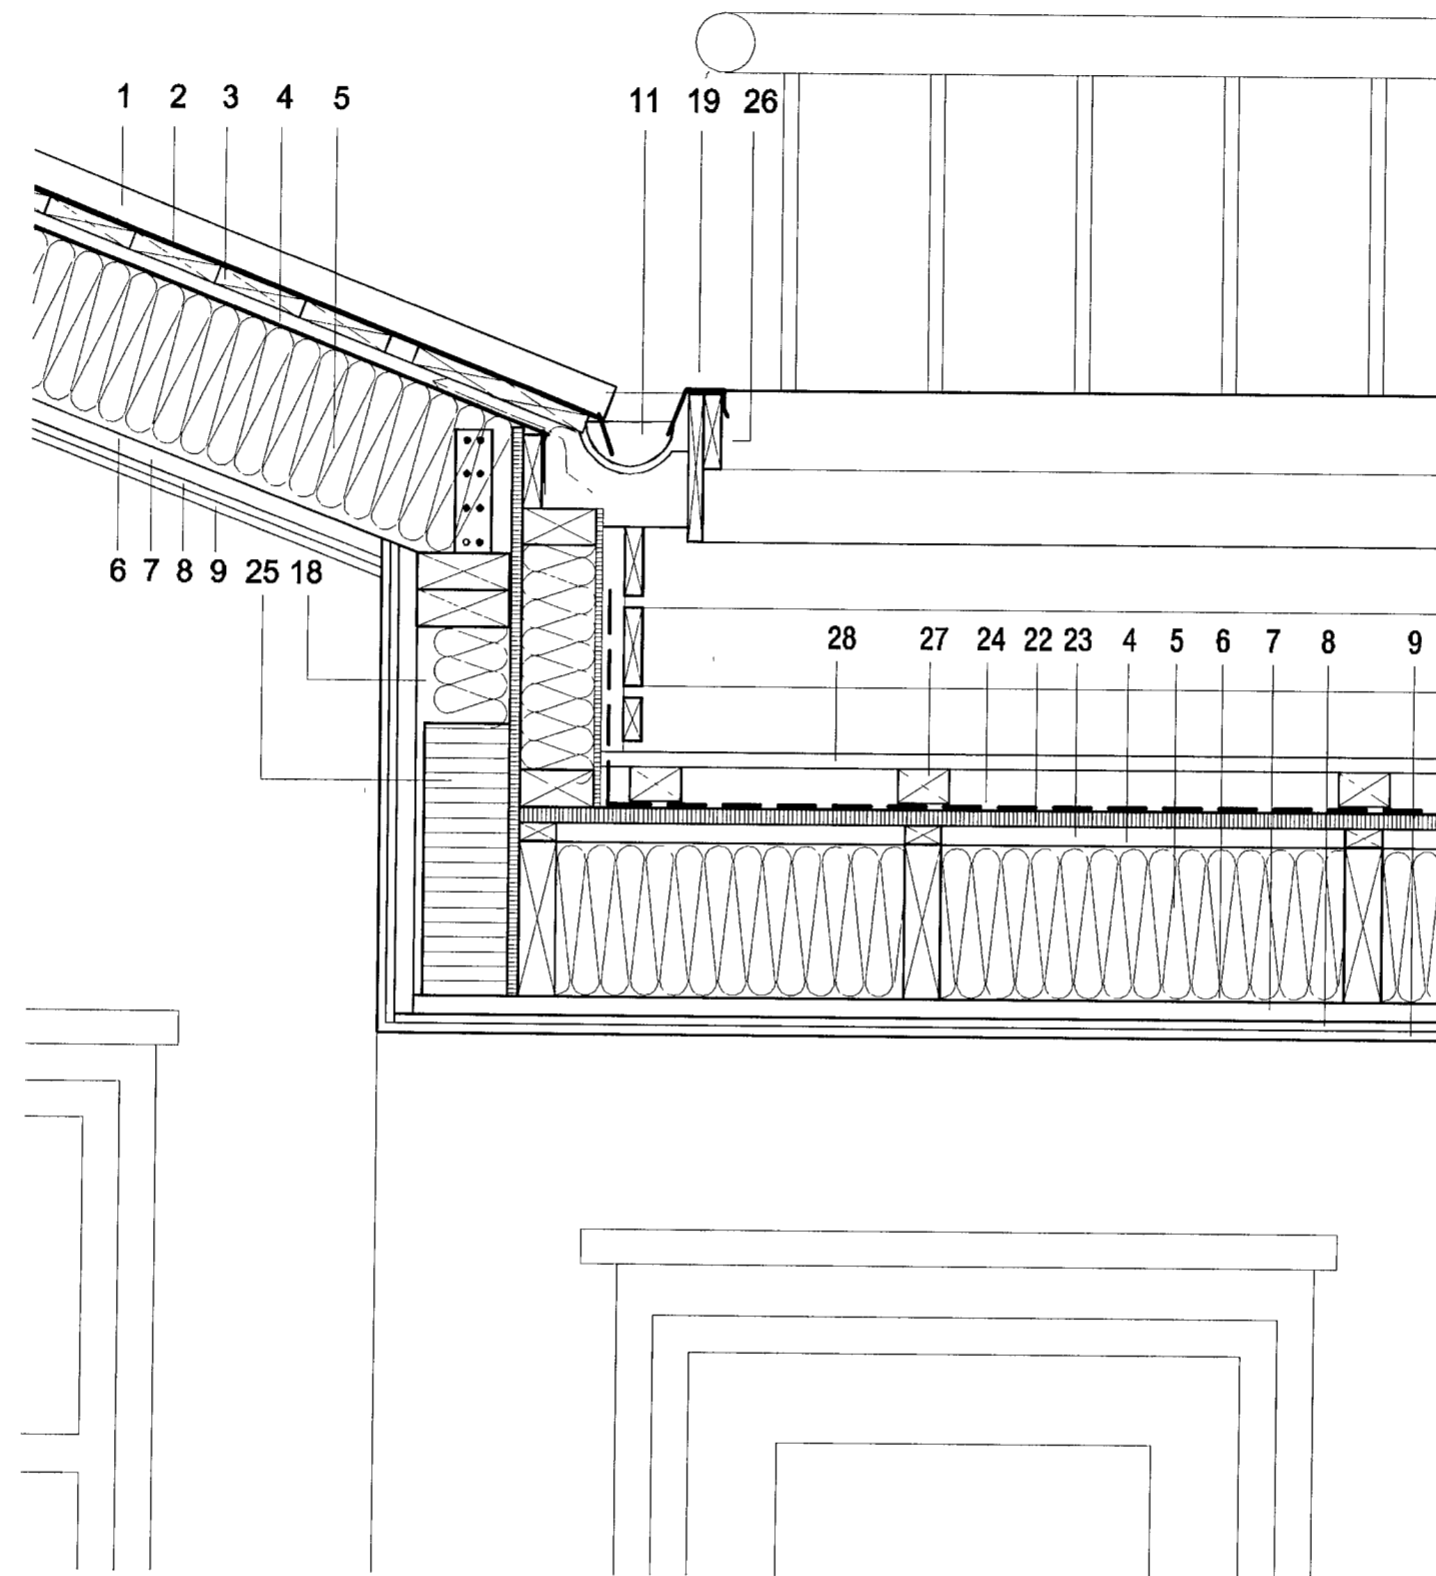

ÞAKSVALIR - DEILI
mkv. 1:10

2
304

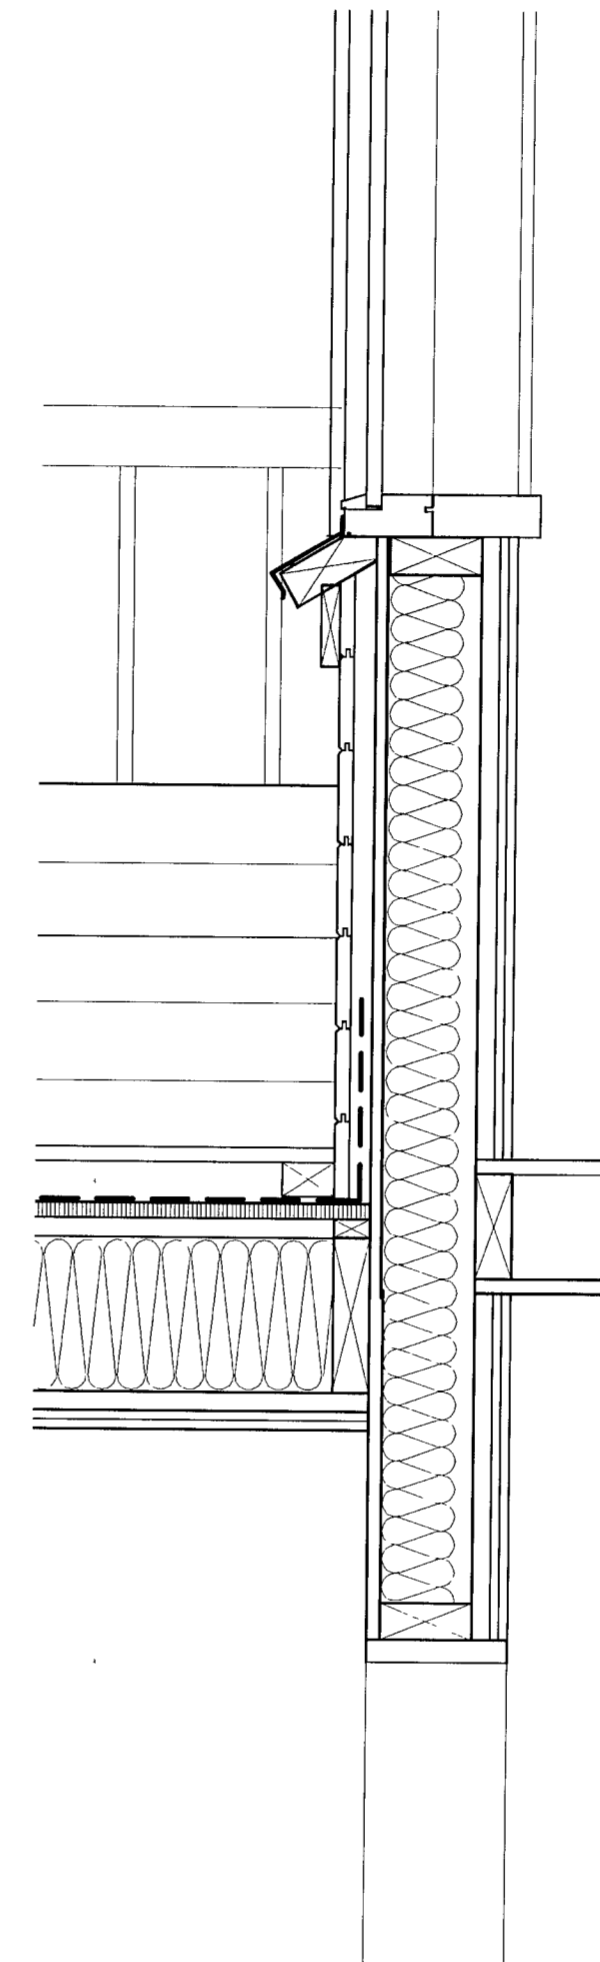

ÞAKSVALIR - DEILI
mkv. 1:10

3
304

Byggingafulltrúi Hafnarfjarðar
Móttekið þann
26 SEP 2013

1. Sami frágangur og á skyggni sem er fyrir (teikn.0105-402)
2. Aluzink bárujám - málað í sama lit og þak sem fyrir
3. 50x100mm lektugrind
4. 12mm krossviðkubbar undir lektugrind - pappi soðinn yfir þakpappi 3mm SPS (3.5kg/m²) festur og bræddur saman
5. þakpappi 3mm SPS (3.5kg/m²) festur og bræddur saman
6. 25x150mm borðaklæðning
7. þakpappi
8. 225mm sperrur - 25mm loftbil
9. 200mm einangrun
10. rakavarnarlag
11. 25mm lagnagrind
12. gipsklæðning
13. Þakfrágangur á eldra þaki (sjá teikn.0105-402)
14. Handröðsfrágangur á eldra þaki (sjá teikn.0105-402)
15. málmáfella
16. Tatajuba-viðarklæðning (sjá teikn.0105-403,406)
17. timburáfella kringum glugga
18. vatnslímdur krossviður
19. 100mm steinullareinangrun
20. 125mm timburgrind
21. 25mm loftunargrind
22. Sperrur festar í Stálskúffu milli norður- og suðurhúss
23. 20mm loftgot í sperrum cc 100mm á 1000mm kafli efst, útlöftun yfir gluggum á norðurgafli svalabyggingar.
24. Niðurfalli af efra þaki liggur undir sperrum svalabyggingar, og er tekið út yfir gluggum á norðurgafli.

Kári Eiríksson **AOK**

KÁRI EIRÍKSSON arkitekt FAÍ - kt 070365-4059 - VERKSTÆÐI ARKITEKTA ehf
Gunnarssundi 5 - 220 Hfj. - sími 699 0999 - email aok@aok.is - www.aok.is

LÆKJARGATA 11, HAFNARFJORDUR
EINBÝLISHÚS - STÆKKUN 13/01

SÉRTEIKNING mkv. 1,10

DEILILAUSNIR 0402

hannað, KE teiknað, KE dags 15.03 2013

breyting A
breyting B
breyting C
breyting D

A2 ATH! Öll mál eru í millimetrum. Öll vefsaðröð skal bera undir höndum.
Málið ekkja af teikningum. Öll mál afhugið á staðnum.
Öll afnot og afritun teikningar, að hluta eða í heild, er háð skriflegu leyfi höfundar.