


Byggingafulltrú Hafnarfjarðar
Móttekið þann
26 SEP 2013

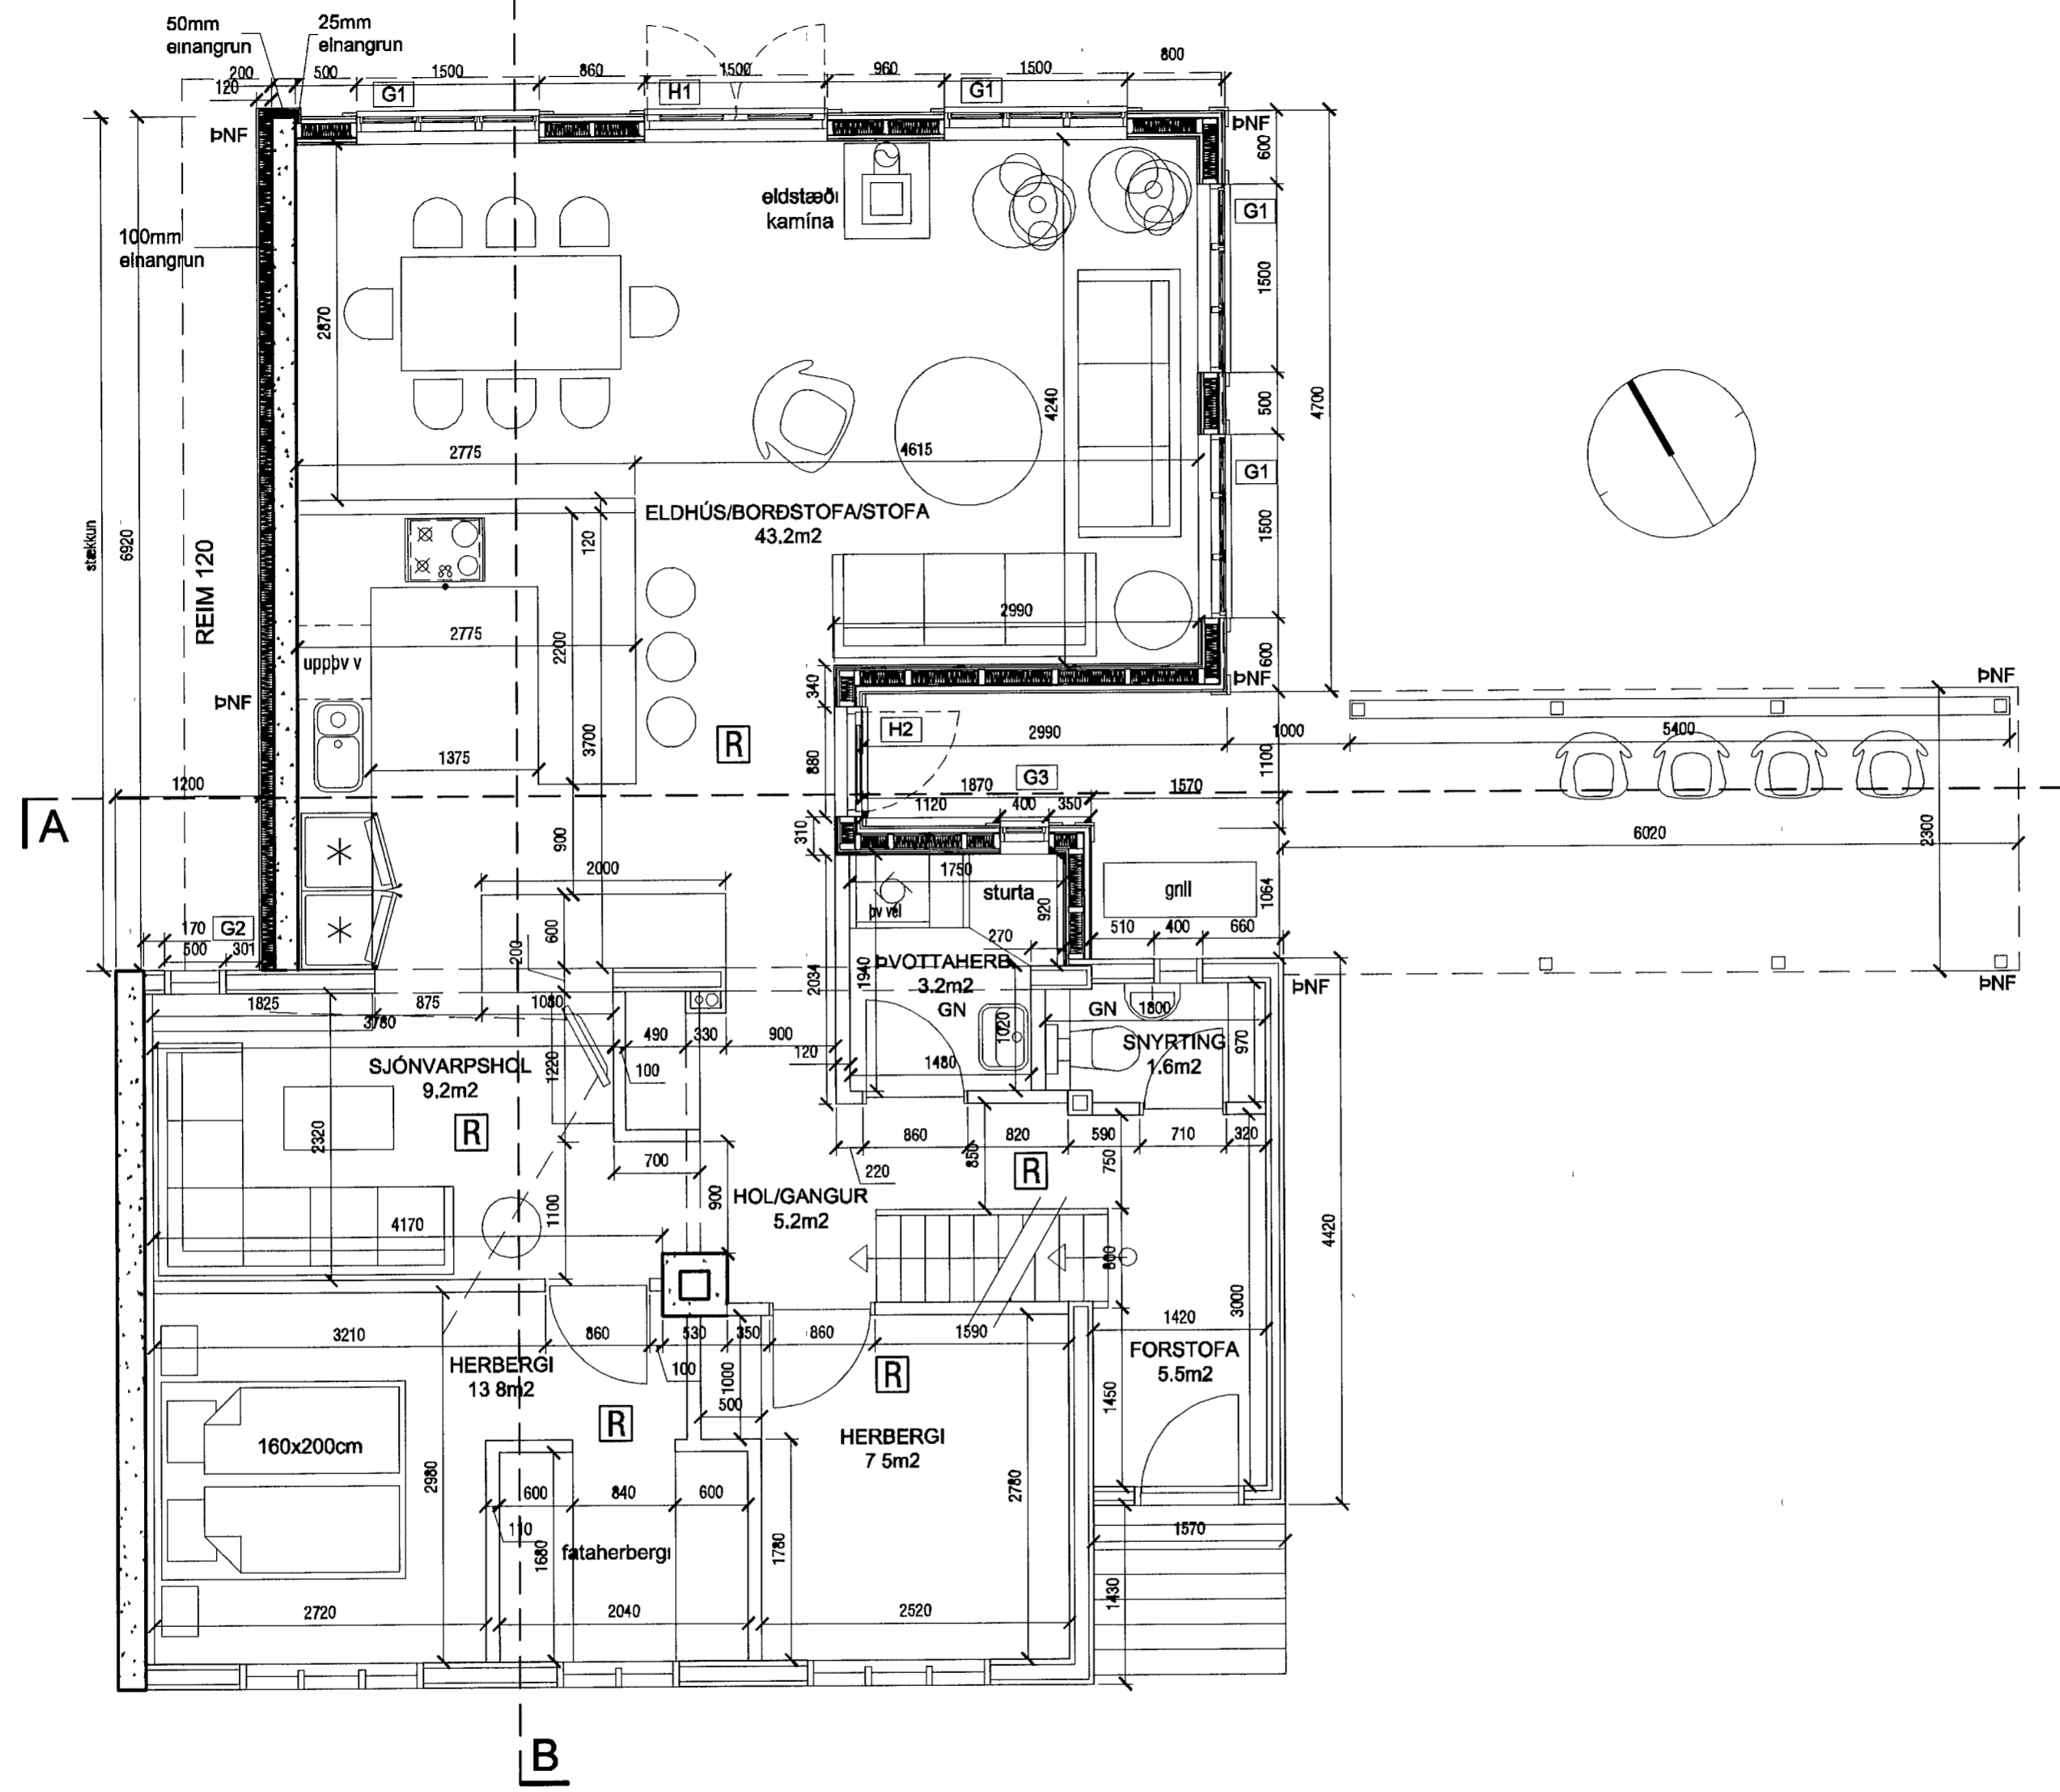

GRUNNMYND NEDRI HÆÐAR
mkv 1 50

[Signature] **AOK**

KÁRI EIRIKSSON arkitekt FAÍ - kt 070365-4059 - VERKSTÆÐI ARKITEKTA ehf
Gunnarssundi 5 - 220 Hfj. - sími 699 0999 - email aok@aok.is - www.aok.is

LÆKJARGATA 11, HAFNARFJORDUR **13/01**
EINBYLISHÚS - STÆKKUN

SÉRTEIKNING **mkv 1 50**

grunnmynd jarðhæðar **0301**

hannað KE teiknað KE dags 15 03 2013

breyting A 26.08 2013 - steyptur REIM-120 veggur við loðamörk
breyting B
breyting C
breyting D.

A2 ATH! Öll mál eru í millimetrum. Öll vefatöl skjal bara undir höndum.
Málið er ekki af teikningum. Öll mál st hugst á staðnum.
Öll árit og áfritun teikningar, að hluta eða í heild, er háð skriflegu leyfi höfundar.