



Byggingafultrúi Hafnarfjaröar
Móttekið þann
26 SEP 2013

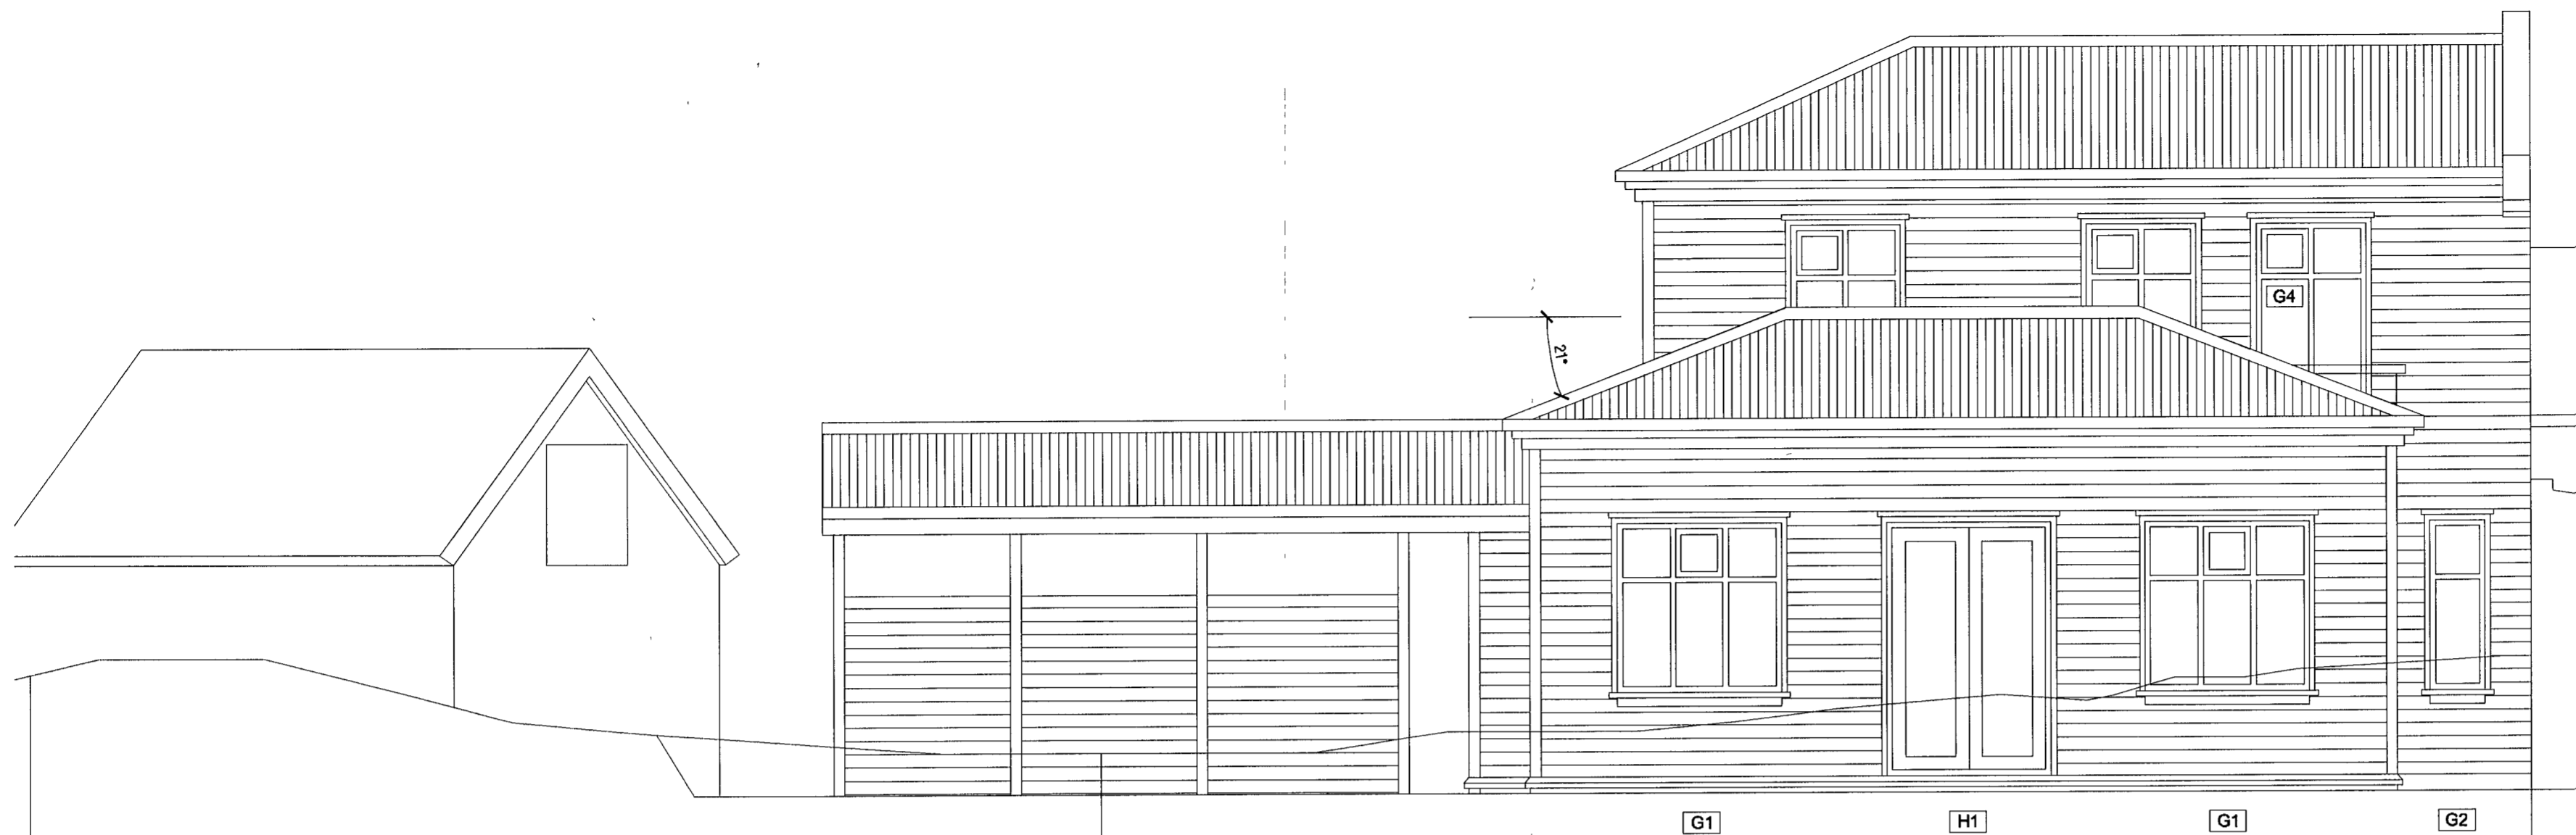

ÁSÝND NORD-AUSTUR
mkv 1 50

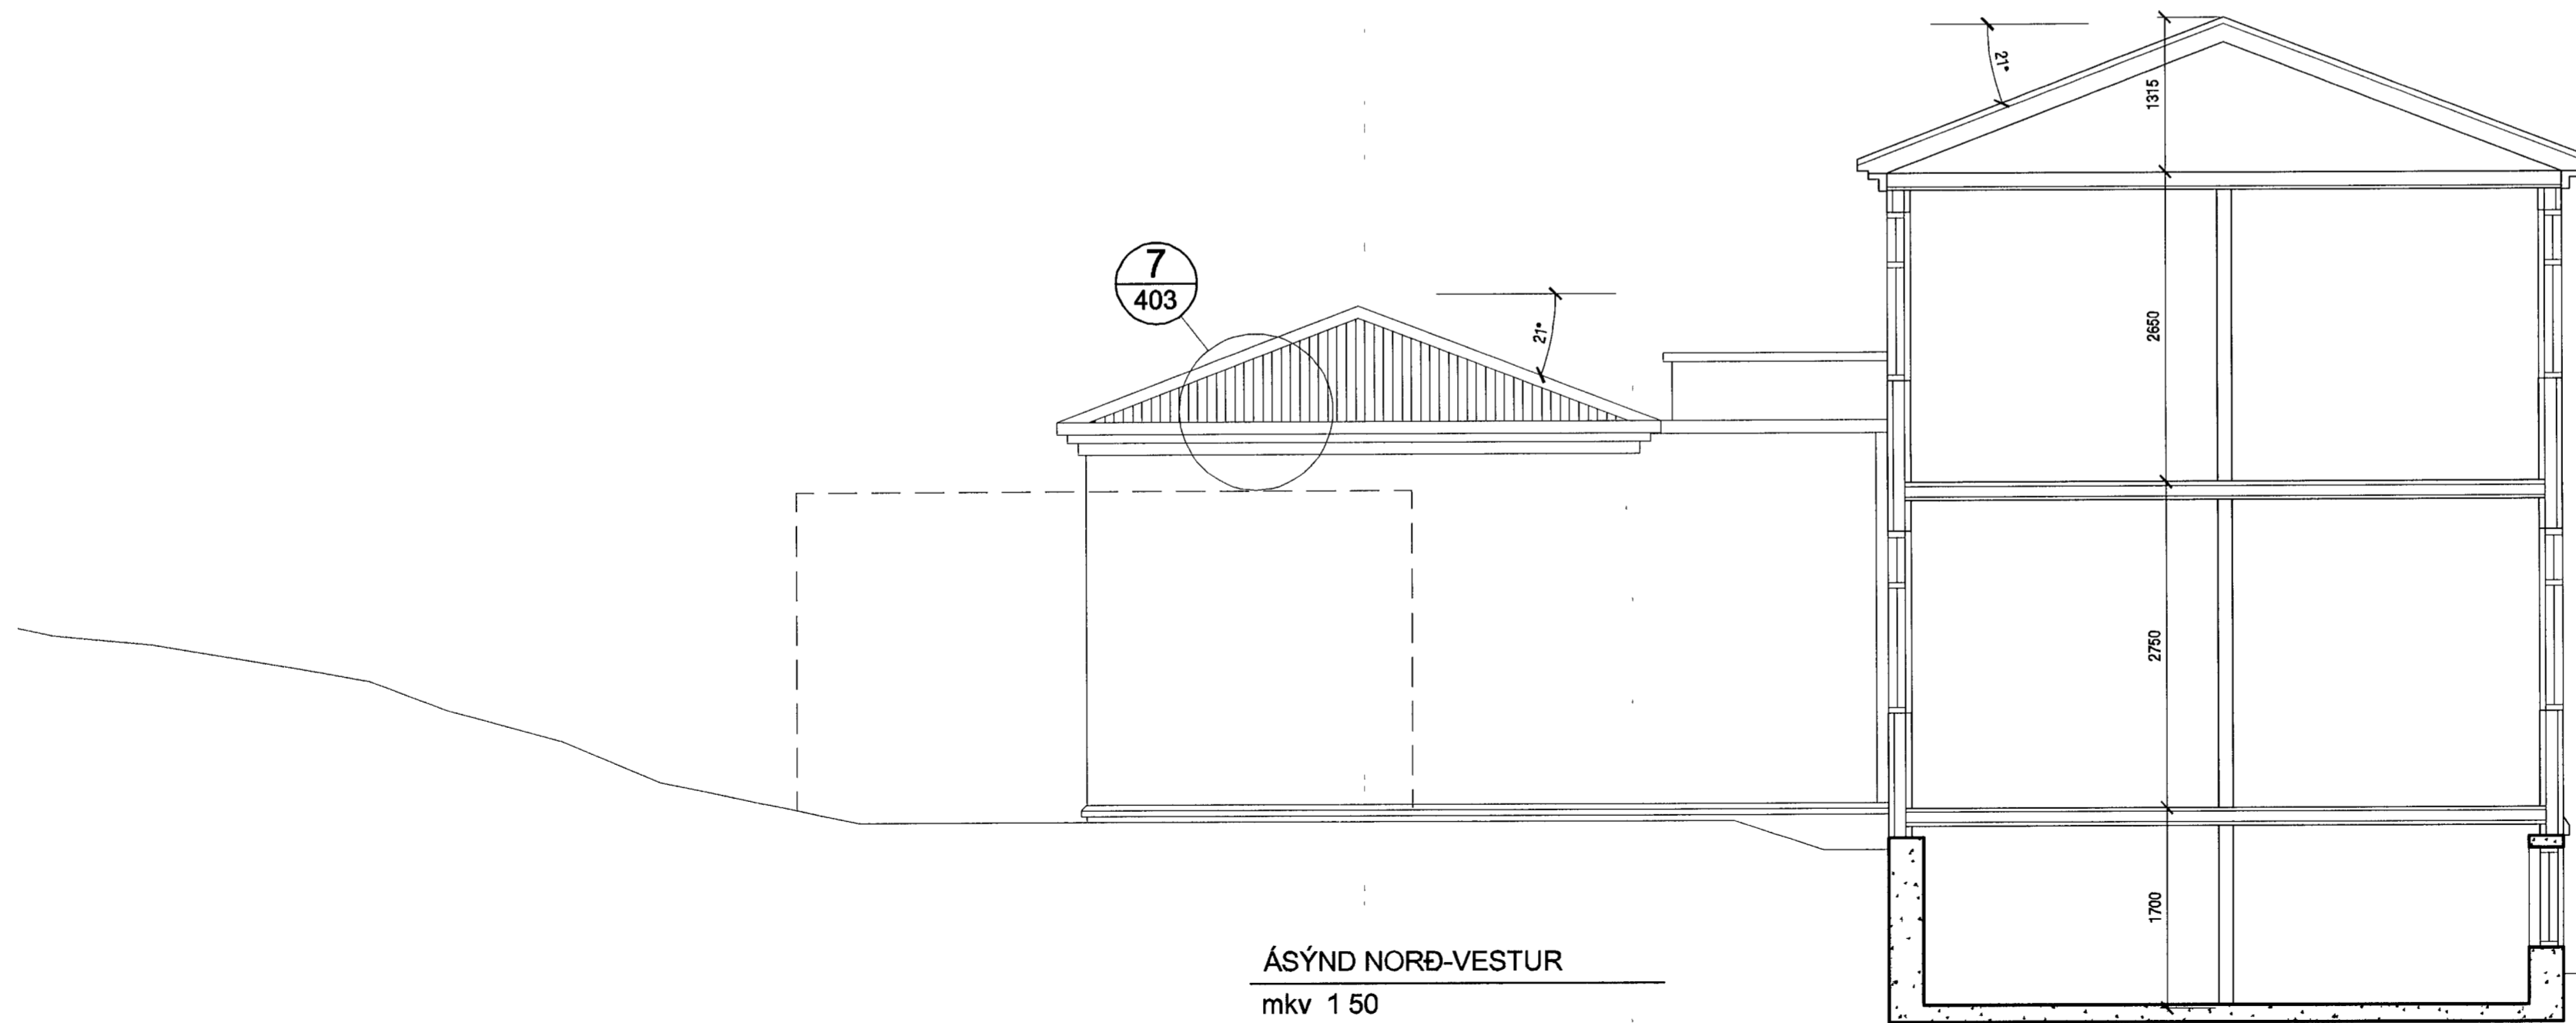

ÁSÝND NORD-VESTUR
mkv 1 50

[Signature] AOK

KÁRI EIRIKSSON arkitekt FAÍ - kt 070365-4059 - VERKSTÆÐI ARKITEKTA ehf
Gunnarssundi 5 - 220 Hfj - sími 699 0999 - email aok@aok.is - www.aok.is

LÆKJARGATA 11, HAFNARFJORDUR
EINBYLISHÚS - STÆKKUN 13/01

SÉRTEIKNING mkv 1 50

ásýndir NA og NV 0303

hannað KE teiknað KE dags 15 03 2013

breyting A.
breyting B.
breyting C.
breyting D.

A2 ATH! Öll mál eru í millimetrum. Öll vafastöð skal bera undir honnuð
Málið eðli af teikningum, öll mál athugið á staðnum.
Öll áfrot og áfritun teikningar, að hluta eða í heild, er háð skriflegu leyfi höfundar