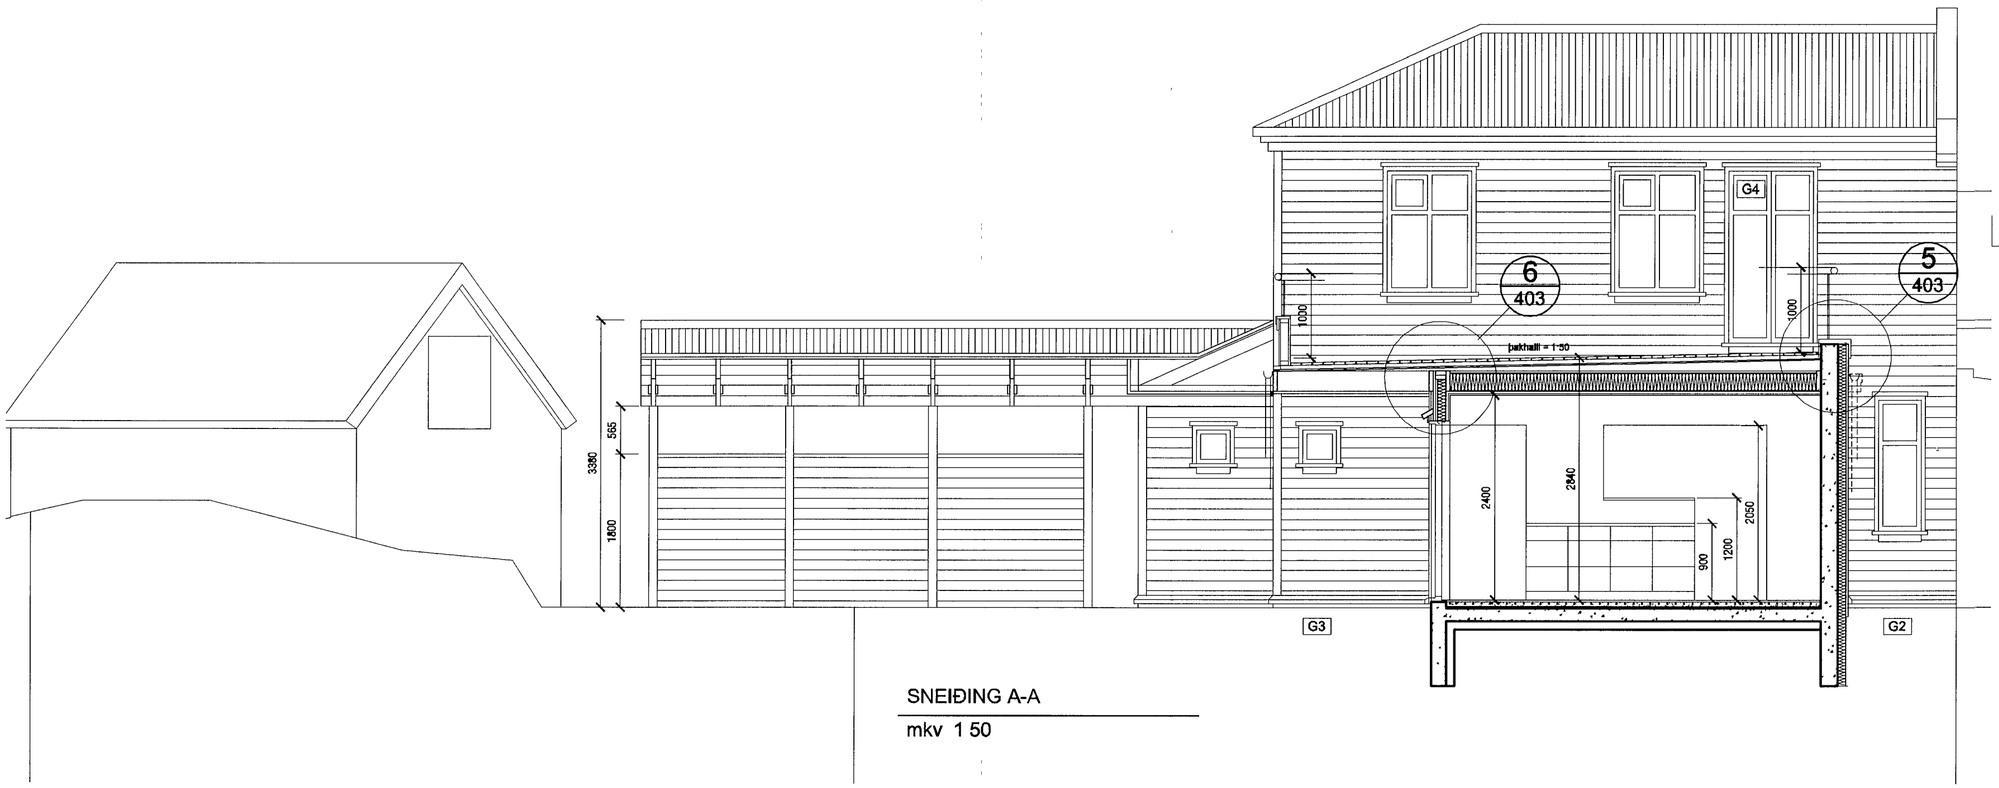

SNEIÐING A-A

mkv 1 50

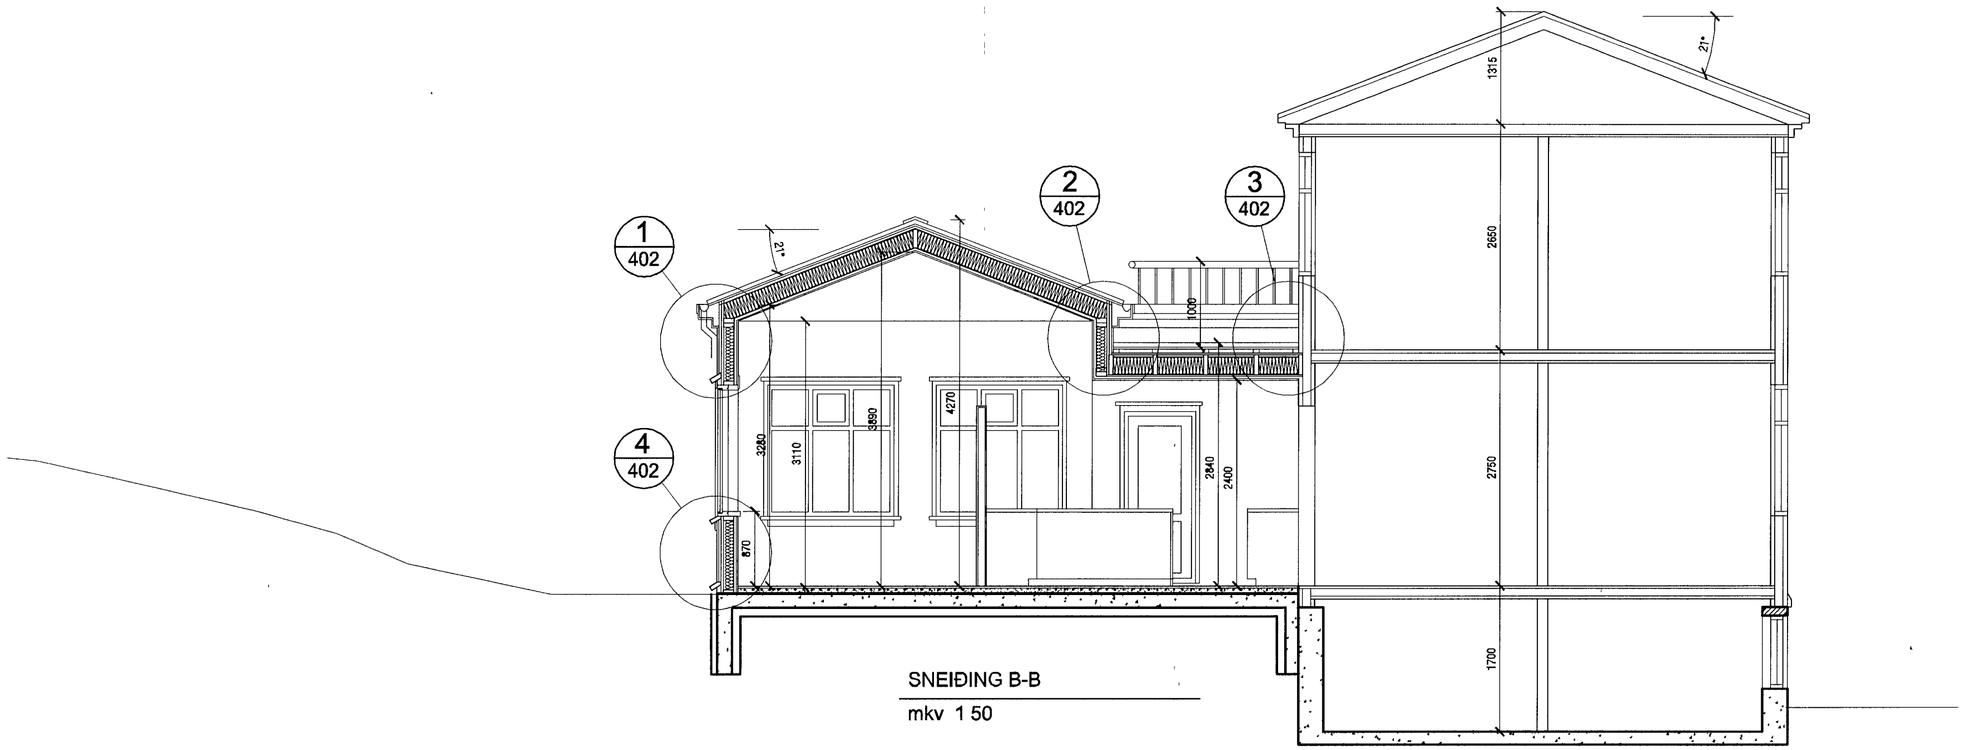

SNEIÐING B-B

mkv 1 50

Byggingafulltrúi Hafnarfjarðar
Móttekið þann
26 SEP 2013

KÁRI EIRÍKSSON arkitekt FAÍ - kt 070365-4059 - VERKSTÆÐI ARKITEKTA ehf
Gunnarssundi 5 - 220 Hfj. - sími 699 0999 - email aok@aok.is - www.aok.is

LÆKJARGATA 11, HAFNARFJÖRÐUR
EINBÝLISHÚS - STÆKKUN

13/01

SÉRTEIKNING — mkv. 1.50

SNEIÐINGAR A-A og B-B

0304

hannað KE teiknað KE dags 15 03 2013

breyting A. 26 08 2013 - steyptur REIM-120 veggur við lóðamork
breyting B
breyting C
breyting D

A2

ATH! Öll mál eru í millimetrum. Öll vafaatriði skal bera undir hönnuð
Miðið ekki af teikningum, öll mál athugist á staðnum.
Öll afnot og afritun teikningar, að hluta eða í heild, er háð skriflegu leyfi hofundar