


Samþykkt þann

04. okt. 2013

Byggingafrúðinn í Hafnarfirði  
Fh. Hrólfur S. Gunnlaugsson


Halldór Þór Arnarson 160171-3329  
HÖNNUNARSTJÓRI: HALLDÓR ARNARSON KT: 160171-3329

BÚÐARVIRKIS OG LAGNAHÖNNUÐUR:  
HELGI GUNNARSSON KT. 050350-4879

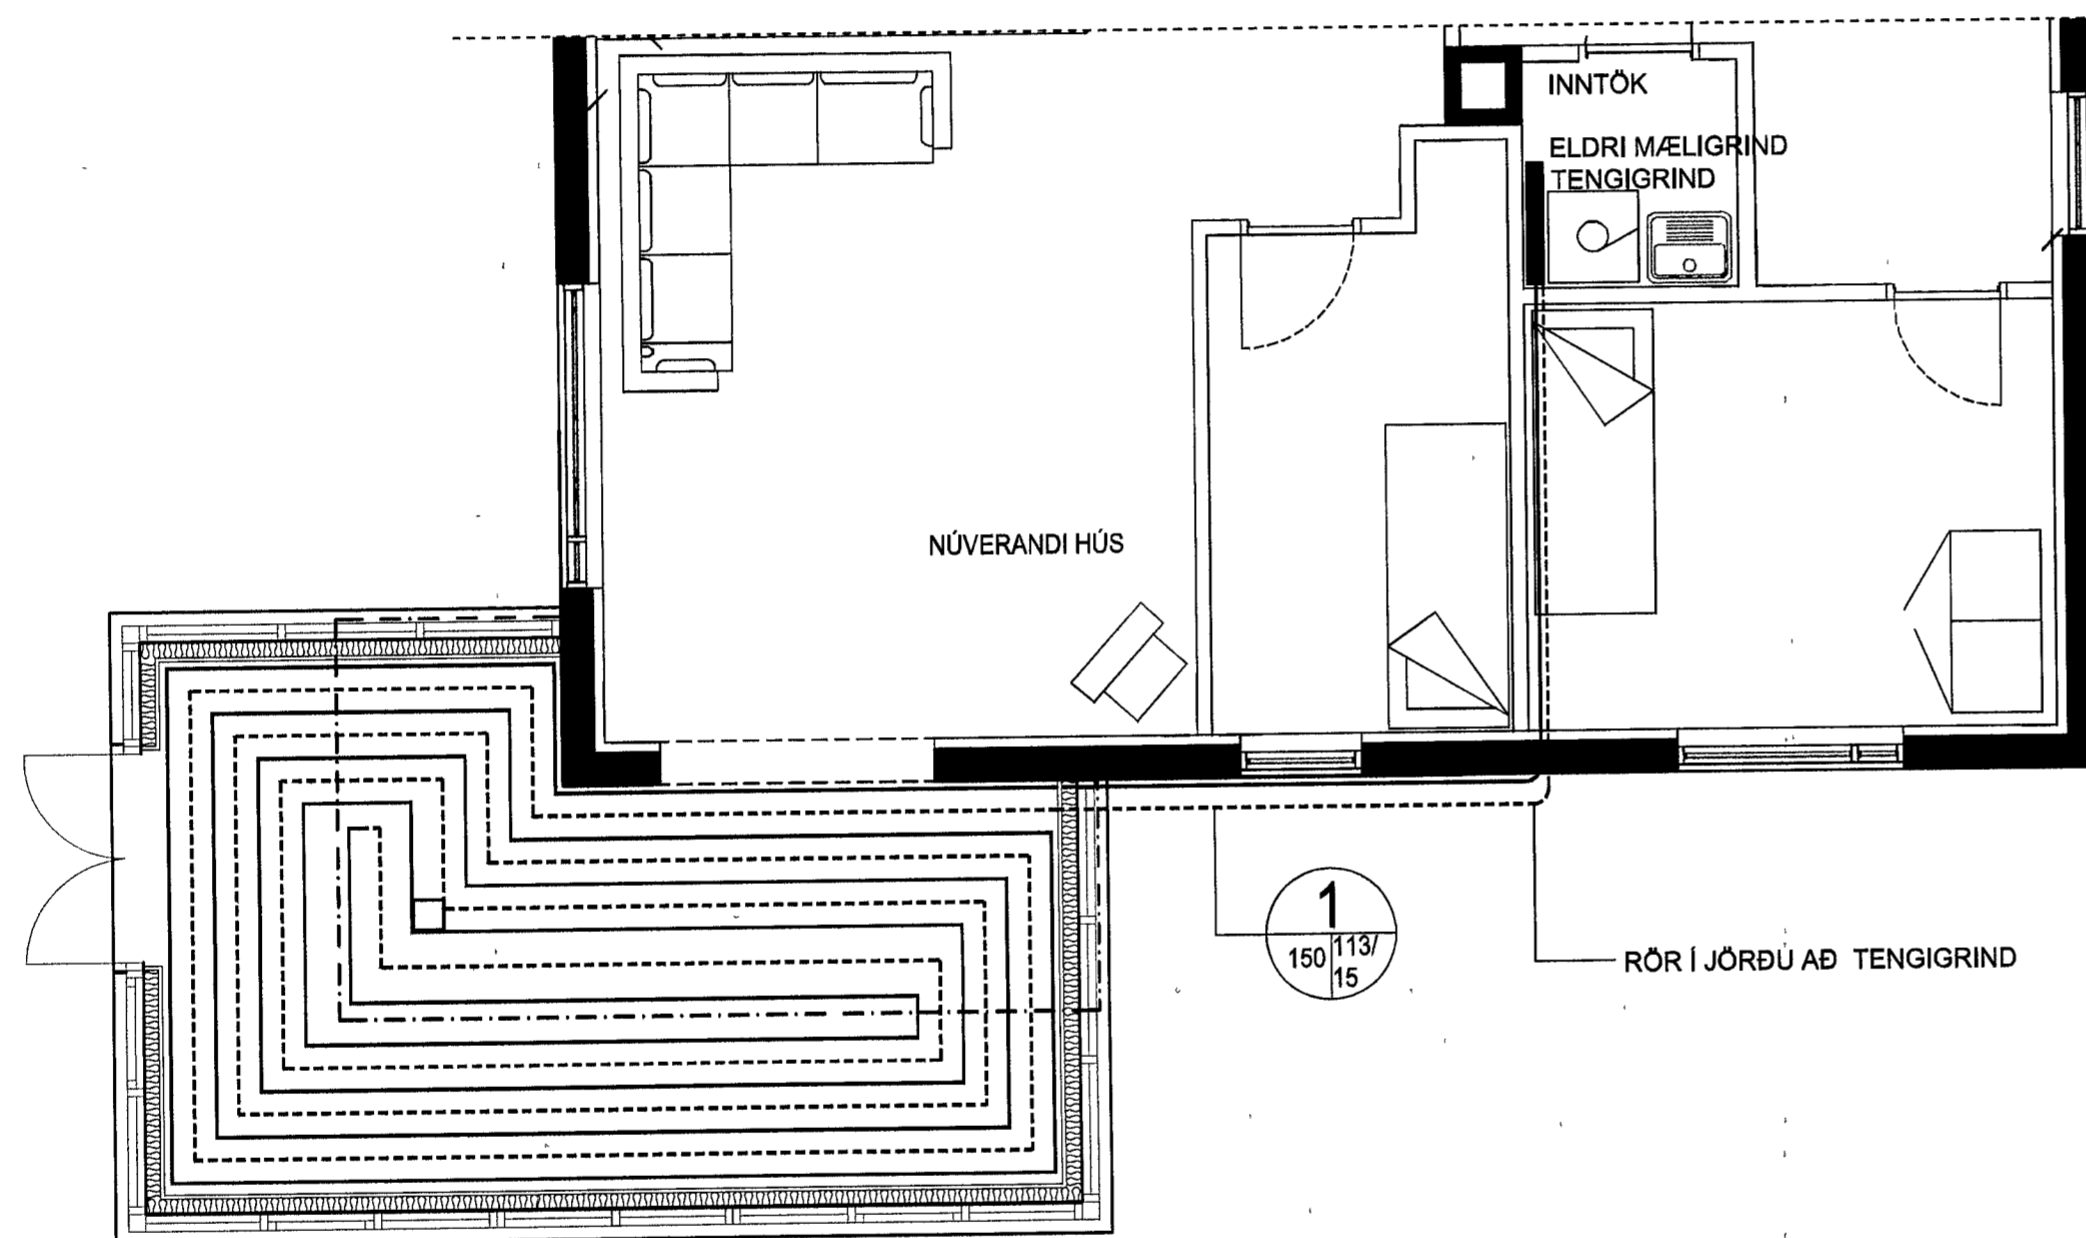

ANHYDRIT ÍLÖGN CA 50-70 MM

TAKKADÚKUR (EINAGRUNARPLAST)  
10 CM STEYPT  
GÓLFPLATA

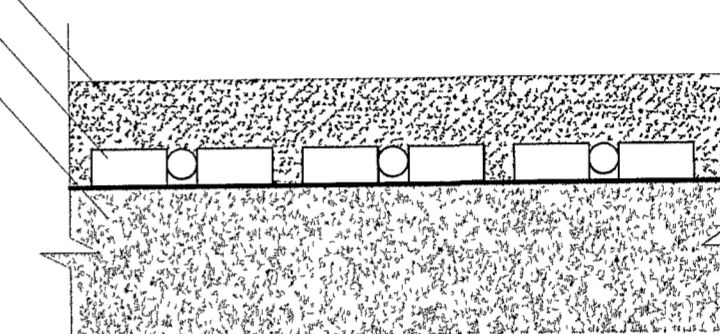

NIÐURLÖGN OG FRÁGANGUR GÓLFHITALAGNA:

LEGGJA SKAL GÓLFHITAKERFI Í 16 X 2,0 mm Pex-a, EFTIR FYRIRMÆLUM FRAMLEIÐENDA. LEGGJA SKAL LAGNIR Á TAKKAMOTTUR (T.d. np Varío) EÐA TD. SAMÆRILEGAN ÁLDÚK SETJA SKAL ÚTVEGGJABORÐA MEÐFRAM ÖLLUM ÚTVEGGJUM SETJA SKAL HLÍÐARKÁPU/HÓLKA ÞAR SEM PÍPUR FARA GEGNUM GÓLF EÐA VEGGI OG ÞAR SEM PÍPUR TENGJST KISTUM.

STAÐSETNING OG GERÐ HITANEMA VERA SBR. TEIKNINGAR RAFHÖNNUÐAR.

RÖR SKAL LEGGJA SBR. TEIKNINGU ÞESSARI OG ER BIL MILLI RÓRA ALMENNT 150 MM EN 75 MM MEÐFRAM ÚTVEGGJUM.

GÓLFHITALAGNIR HYLJAST MEÐ ANHYDRIT GÓLFÍLÖGN OG SKAL LÁMARKSÞYKKT VERA CA 40-50 MM YFIR EFRI BRÚN GÓLFHITARÓRA. EINNIG ER HEIMILT AÐ NOTA SEMENTSBOUNDNA GÓLFÍLÖGN SEM ER TREFJASTYRKT OG JÁRNBOUNDIN MEÐ JÁRNAMOTTUM.

EKKI SKLA HLEYPJA HEITU VATNI INNÁ LAGNIR FYRR EN ÍLÖGN ER ORÐIN ÞURR EÐA SBR. LEIÐBEININGUM FRAMLEIÐENDA LAGNA OG ÍLAGNAR.

RÖR SKAL LEGGJA Í HLÍÐARRÓRI FRÁ SÓLSKÁLA AÐ TENGIGRIND Í BÚÐARHÚSS EINANGRA SKAL STOFNRÖR GÓLFHITA UTANHÚSS MEÐ AMK 25 MM RAKAPOLINNINNI STEINULLAR EÐA GLERULLAREINAGRUN. STOFNRÖR TENGJAST GÓLFHITAKERFI TENGIGRINDAR.

1

GRUNNMYND GÓLFHITI SÓLSTOFU

1:50

A Hitarörum breytt úr 20x2,0 í 16x2,0 25.09.2013  
breyta: breyting: dags:

ÖLDUSLÓÐ 6 220 HAFNARFIRÐI

HEITI: LAGNATEIKNING

HITALAGNIR GARÐSKÁLA

DAGS: 05.05.2012

HALLDÓR ÞÓR ARNARSON · KT 160171-3329 · BYGGINGAFRÆÐINGUR

YFIRF.

MÁL: 1:50

TEIK. HA

VERK. NR. 01-12

L-301A

GSM-SÍMI 869-0373 · dool@SIMNET.IS