Samþykkt þann

26 JUL 2013

Byggingafulltrúinn í Hafnarfirði
F.h. Sigurður Steinar Jónsson

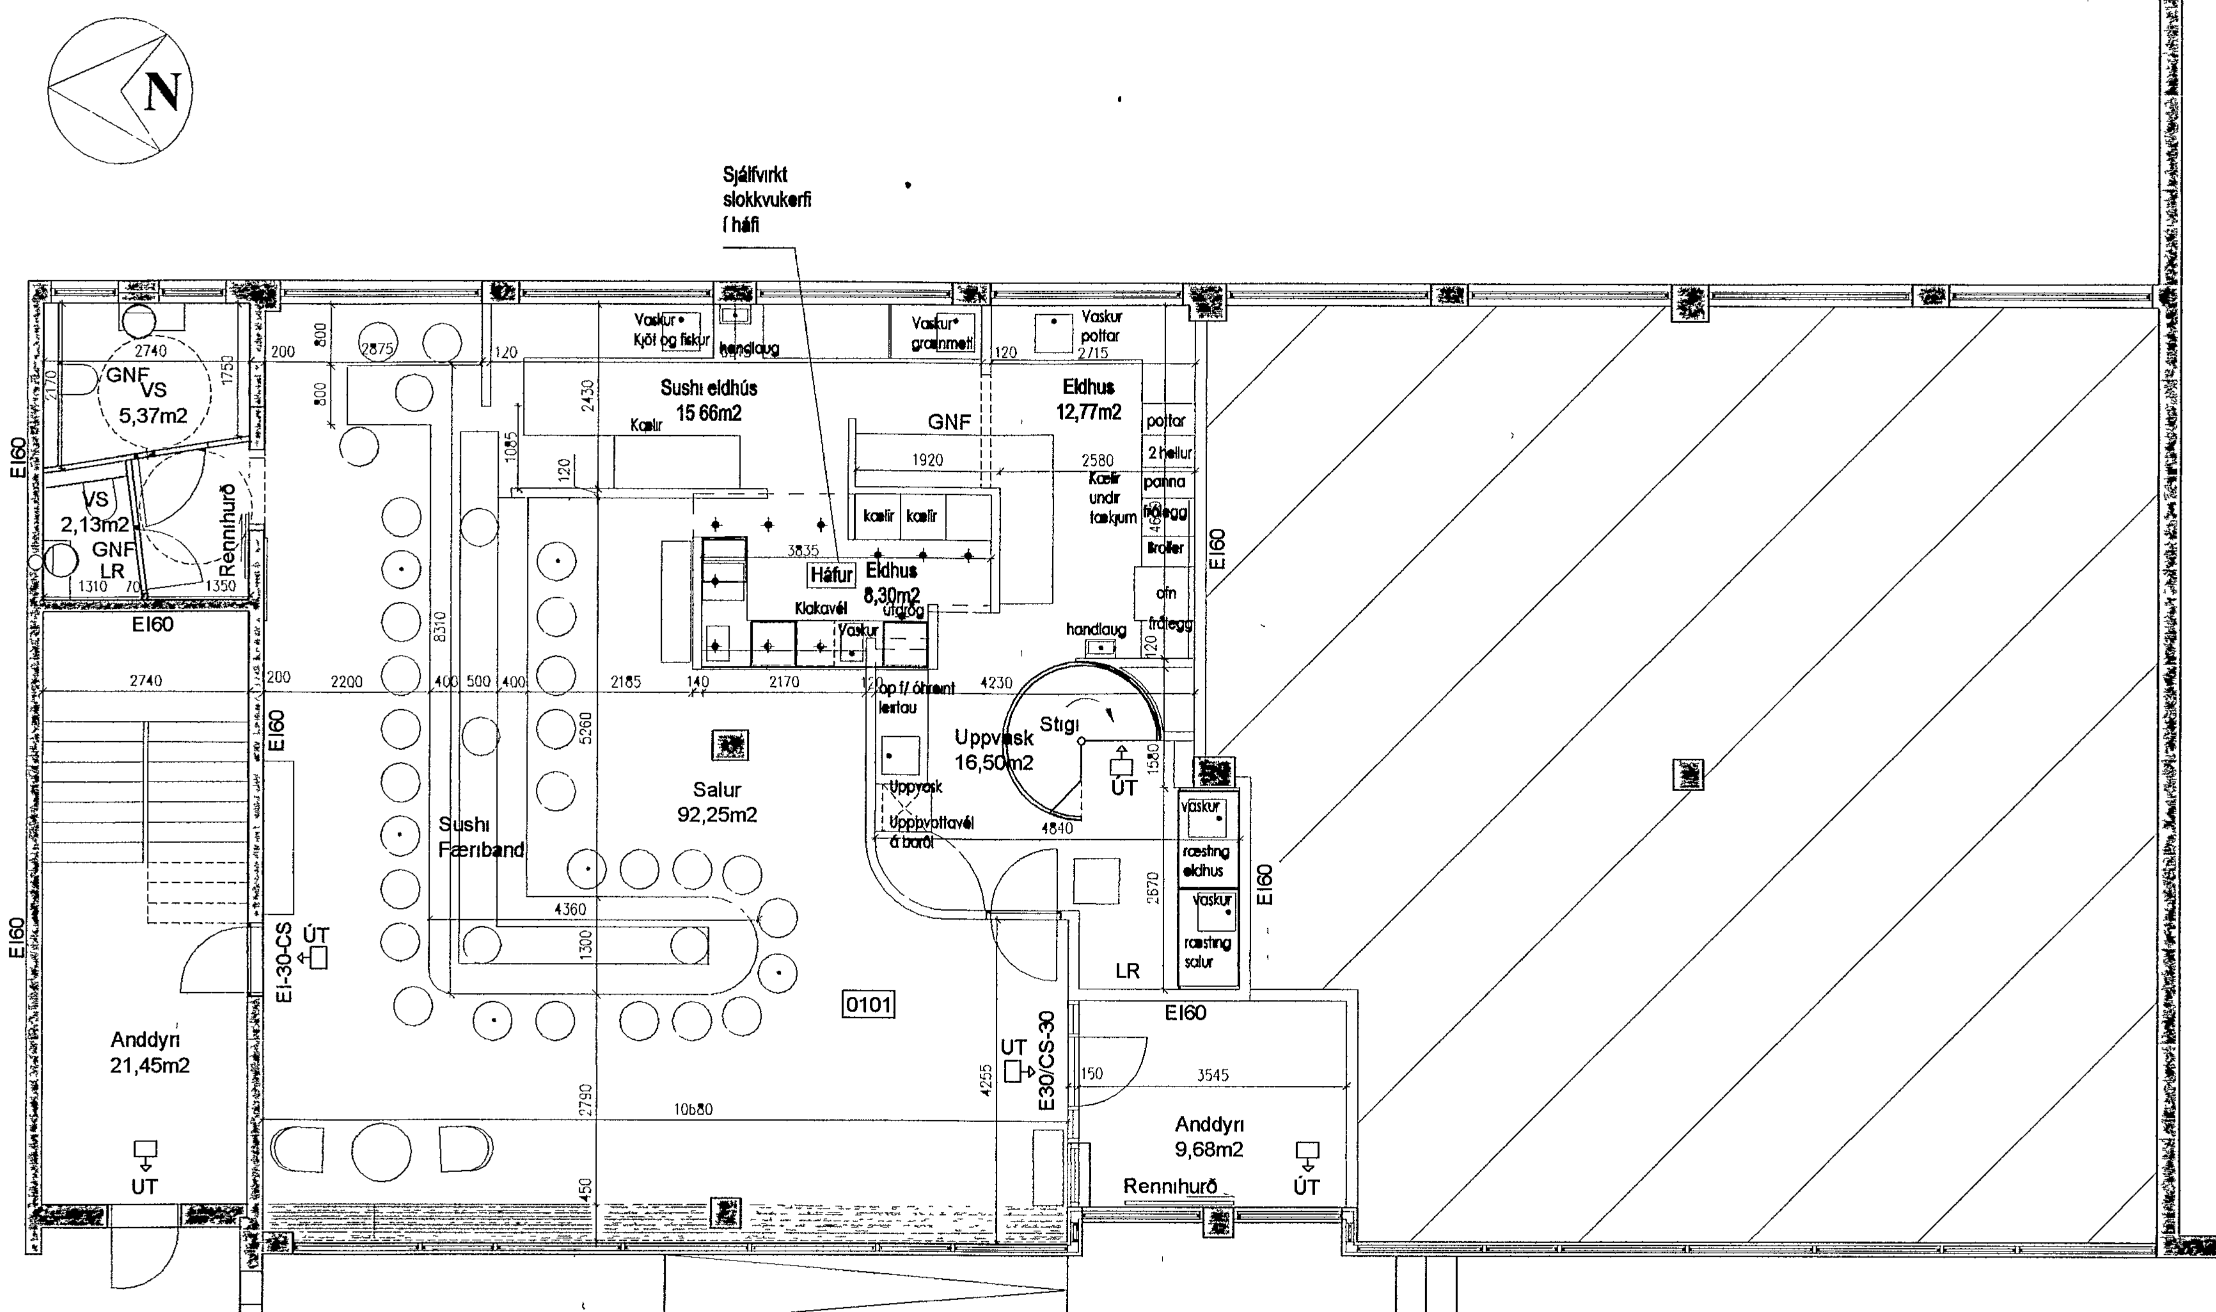

GRUNNMYND 1 HÆÐ
M1 100

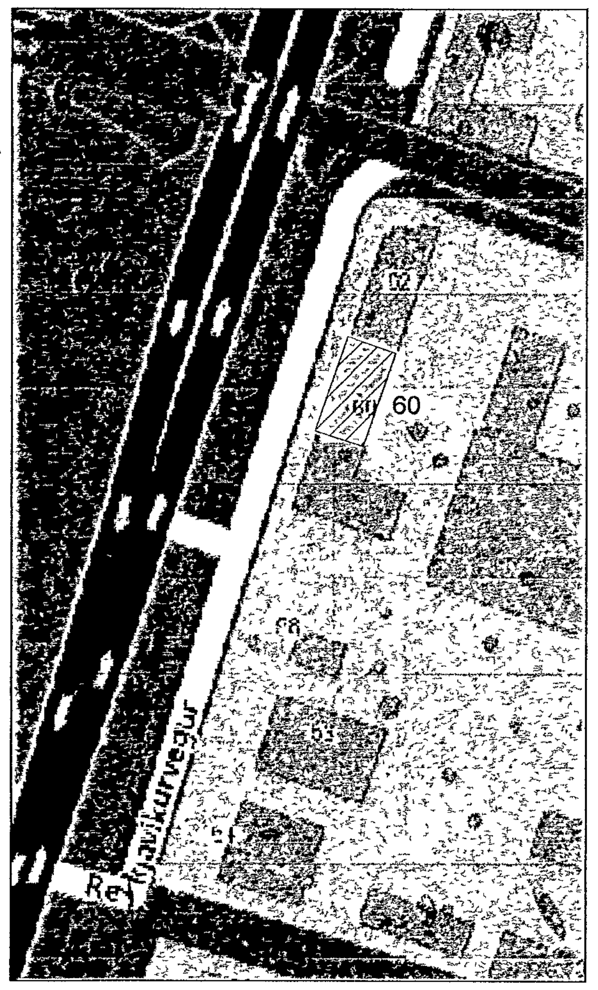

AFSTOÐUMYND
M1 500

Reykjavíkurvegur 60, 220 Hafnarfjörður
Husið er upprunalega teiknað af Guðna Þórðarsyni árið 1978
Utveggir byggingar eru staðsteyptir þykkir ójárnbentir veggir Milligolf eru staðsteyptar bentar plotur
Þak er sperruþak

Byggingin er ur járnbentri steinsteypu, sja upprunalegar teikningar frá Guðna Þórðarsyni varðandi lysingu á byggingunni ,þ á m kólnunartolur, bruðarveggjum,plotum ,þaki og einangrun

Byggingin hefur verið i notkun sem veitingarhus og banki

Notkun verður i flokki 2 um veitingastaði og mesti fjöldi gesta verður 30 manns

Brunavarnartexti a teikningu A1

Breytingar á husnæði

Heildarstærð einingar breytist ekki
Unnið er með ferskt hráefni og er því ekki eiginlegur lager til staðar fyrir hráefnið
Sorpgeymsla er við vesturhlið huss

Kótar eru i hæðarkerfi Reykjavíkurborgar

Malsetningar a teikningum eru i mm

Brunavarnir

Brunahonnun þessi er gerð af VSI öryggishonnun og raðgjof i juli 2013, verk 13-141 Verkið nær til veitingastaðar a hluta jarðhæðar a Reykjavikurvegi 60 62, Hafnarfirði Byggingin er tvær hæðir og kjallari með steypt burðarvirki
Veitingastaðnum fylgir rymi i kjallara sem er obreytt
Honnun þessi byggist a byggingarreglugerð nr 112/2012 með siðari tima breytingum þ m t reglugerð nr 350/2013

Notkunarskilmalar

Rekstrareiningin er i notkunarflokki 2 Þar er veitingastaður (nu sushi, aður pizzu staður)
Hamarks leyfilegur folksfjoldi er < 50 manns og skal þetta tekið fram a skilti ur varanlegu efni við anddyri

Brunaholfun og burðarvirki

Rekstrareiningin verður tvo brunaholf eitt a hvorri hæð Fyrsta hæð er 155 m2 og kjallari 110 m2 Umlykjandi veggir eru EI60 og hurðir að sameiginlegum flottaleiðum
Stigahus skal uppfylla krofur fyrir „ stigahus 1" þ e sjalfstætt brunaholf, a m k EI 60 með a m k E 30-CSa Sameiginlegt anddyri skal vera ser brunaholf a m k EI60 Hurðir að sameiginlegum flottaleiðum skulu vera a m.k. E30/E 30-CSa
I kjallara eru geymslur, vs og kaffistofa starfsfolks (obreytt en aður kallað eldhus) en hringstigi a milli hæða Hann er hluti af brunaholfi hæðar Hurð að kjallara skal vera a m k. EI 30-CSa
Hér er um eldri byggingu að ræða og gert ráð fyrir því að burðarvirki uppfylli krofur nugildandi byggingarreglugerðar

Klæðningar

Klæðningar skulu uppfylla kröfur skv IST EN 13501
Allar innanhusklæðningar verða i flokki 1 og golfefni i flokki D fl-s1
Upphengd loft verða ur A efnum
Utanhusklæðningar eru i flokki 1
Roraeinangrun skal vera ur obrennanlegum efnum, A2L-s1,d0 Yfir niðurhengdum loftum i byggingum skal nota roraeinangrun a m k i flokki BL-s1,d0

Flóttaleiðir

Hvergi er lengra en 30 m i utgang eða annað brunaholf Lengdir flottaleiða aður en þær skiptast eru ≤10 m Fra jarðhæð eru tvær ohaðar flottaleiðir og ein ut um kjallara Fra kjallara eru tvær flottaleiðir
Flottahurðir a 1 hæð skulu opnast i flottaatt
Sjalfvirkar rennihurðir i aðalanddyri skulu vera tengdar brunaviðvorunarkerfi Þær skulu opnast við straumrof eða vera bunar vararafmagni þannig að þær geti opnast þo rafmagn fari af husinu Við straumleysi og brunaboð skulu hurðir opnast og haldast i opinni stoðu þar til viðvorunarkerfið hefur verið endurstillt I næturstillingu ma aftengja þessa virkni en i dagstillingu skal hu n vera með þessum hætti Við hurðirnar skal auk þess vera neyðarrofi til að opna þær utan vinnutima Æskilegt er að vararafmagn sjalfvirkra rennihurða se vaktað af innbrotakerfi

Brunaviðvorun

I husnæðinu verður viðurkennt brunaviðvörunarkerfi skv IST EN 54 og reglum Mannvirkjastofnunar Kerfið verður tengt viðurkenndri vaktstoð Stjornstoð asamt yfirlitsmynd verður við anddyri Jaðarbunaður verður t d rennihurðir i aðalanddyri

Loftræsikerfi /reyklosun

Loftræsikerfi skulu hönnuð skv DS 428 og þannig fra þeim gengið að þau ryri hvorki brunaholfun byggingar ne stuðli að utbreiðslu elds og reyks við bruna I loftrasum skal vera obrennanlegt efni, A2-s1,d0 Su krafa gildir ekki fyrir loftsiur reimar, raflagnir o þ h
Loftrasir, ætlaðar til að flytja eim fra veitingastoðum eða oðrum byggingum með starfsemi þar sem steiking matvæla eða sambærileg matseld fer fram, skulu vera með heilsoðnum samsetningum og ganga orofnar ut Þær skulu vera EI 30 B-s1,d0 og þannig gerðar að auðvelt sé að hreinsa þær Þær skulu hafa viðeigandi eldvarnarbunað og fitugildrur
Reyklosun verður um glugga og hurðir

Slokkvibúnaður

Ekki er krafa um brunaslongur
I hafi yfir eldavelum skal vera sjalfvirkt slokkvikerfi viðurkennt af MVS fyrir slika notkun Einnig skal vera hægt að gangsetja kerfið handvirkt
Slokkvitæki skv IST EN 3 skulu vera a baðum hæðum, staðsett skv leiðbeiningum MVS og eldarnateppi i eldhusi Staðsetning slokkvitækja skal merkt með þar til gerðum skiltum

Ut- og neyðarlysing

Ut- og neyðarlysing skal vera a baðum hæðum i veitingastaðnum Honnun neyðarlysingar skal vera i samræmi við IST EN 1838 IST EN 50171, IST EN 50172, IST 150 og IST EN 60598-2 22 Reikna skal með a m k. 1 lux a flottaleiðum.
Setja skal neyðarlysingu fyrir utan utihurðir i flottaleið nema þar sem farið er ut a jafnslettu og onnur lysing gefur fullnægjandi birtu

Aðkoma slokkviliðs

Aðgangur er að byggingunni er goður gotumegin Gera ma rað fyrir að viðbragðstimi slokkviliðs se <10 minutur Mikilvægt er að starfsfolk þekki og æfi fyrstu viðbrogð við bruna og mottöku slokkviliðs

Slokkvivatn

Slokkvivatn var reiknað miðað við bruna a 1 hæð og 10-15 minutna viðbragðstima slokkviliðs, ut fra reglum MVS og reiknast nauðsynlegt slokkvivatn u þ b 650 l/min

Eftirlit og viðhald brunavarnakerfa

Þjonustusamningar verða gerðir um eftirlit og viðhald a brunavarnabunaði veitingastaðarins (slökkvikerfi i hafi, handvirkur slokkvibunaður, ut- og neyðarlysingu, sjalfvirk opnun rennihurðar i straumleysi) Reykskynjarar skulu einnig þjonustaðir a m.k. arlega
Sett skal upp eigið eftirlitskerfi brunavarna fyrir veitingastaðinn i samræmi við gildandi reglugerð Mikilvægt er að virk viðbragðsaætlun se til staðar og æfð reglulega

10.07.2013
HEILBRIGÐISEFTIRLIT
HAFNARFJARÐAR-
OG KÓPAVOGSSVÆÐIS
Garðatorgi 7, 210 Garðabæ

09.07.2013
SLÖKKVILIÐ HÖFUÐBORGARSVÆÐISINS

E
D
C
B
A

Samþykkt

Verkfræðistofa Erlends Birgissonar
Hliðarsmari 17, 201 Kopavogi
Sími 564 3322 Fax 564 3324
Netfang veb@veb is, GSM 898 1198
Ráðgefandi verkfræðiþjónusta

VERKHEITI

Reykjavíkurvegur 60

220 Hafnarfjörður

Teikning nr

A1

HEITI TEIKNINGAR

GRUNNMYNDIR 1.HÆÐAR
RÝMI 0101

Dagsetning	Teiknað	Hannað	Kvarði	Tolvuheiti
12 06 13	AB	ESB 261156-2539	1:100	