

Samþykkt þann  
 24 SEPT. 2013  
 Byggingafulltrúinn í Hafnarfirði  
 F.h. Brynjar Rafn Ólafsson



VESTUR 1 100




SUÐUR 1 100

LÓÐARMÖRK




NORÐUR 1 100

LÓÐARMÖRK

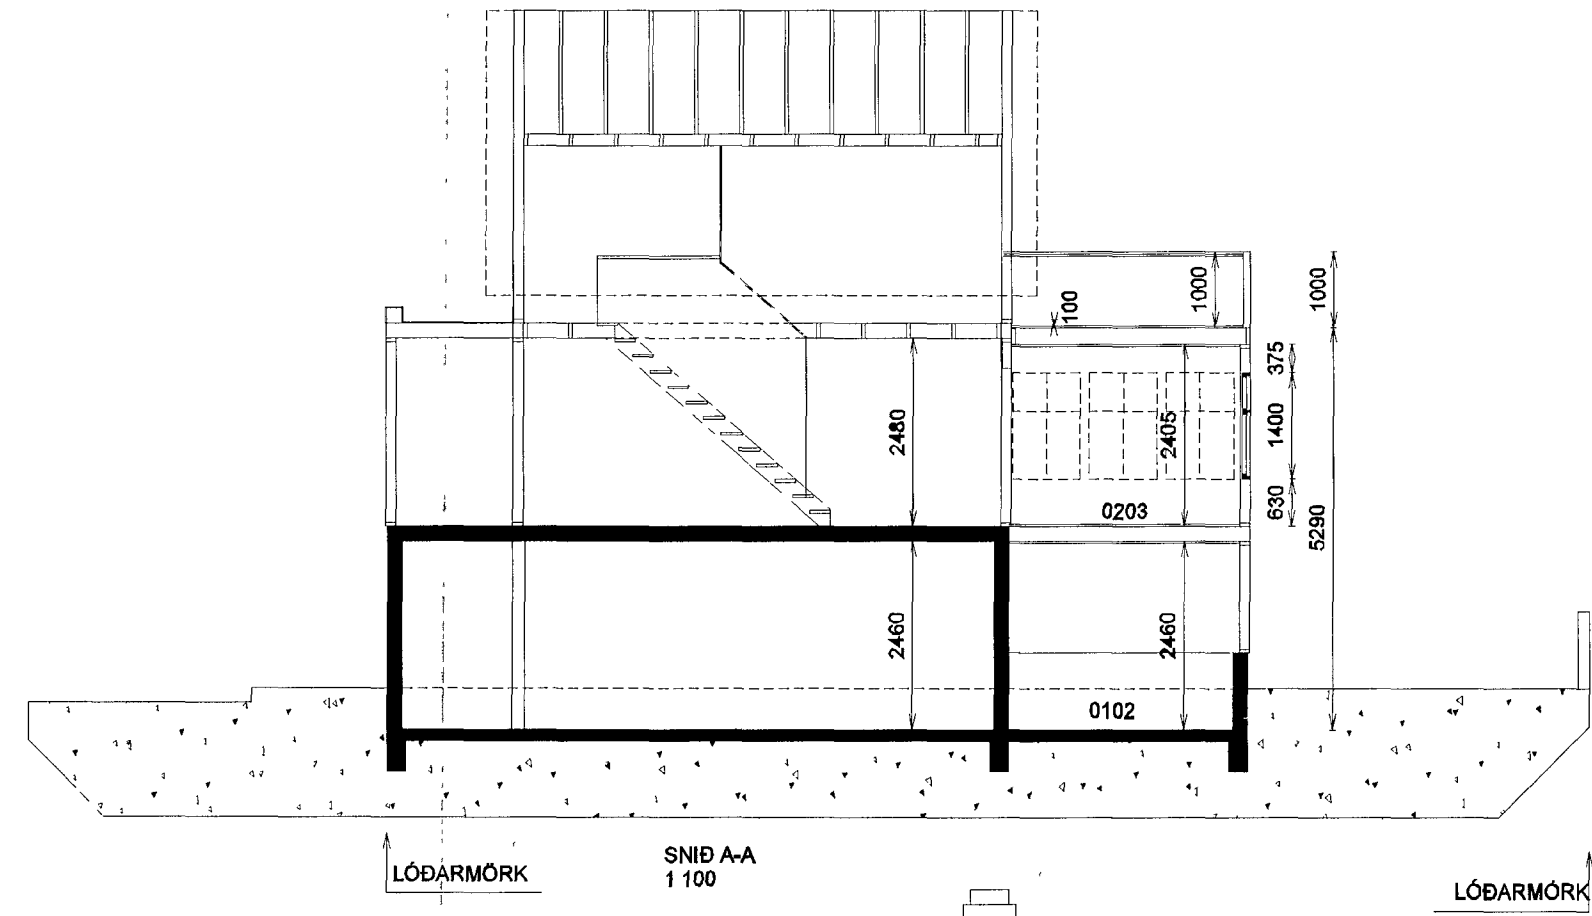


SNID A-A 1 100

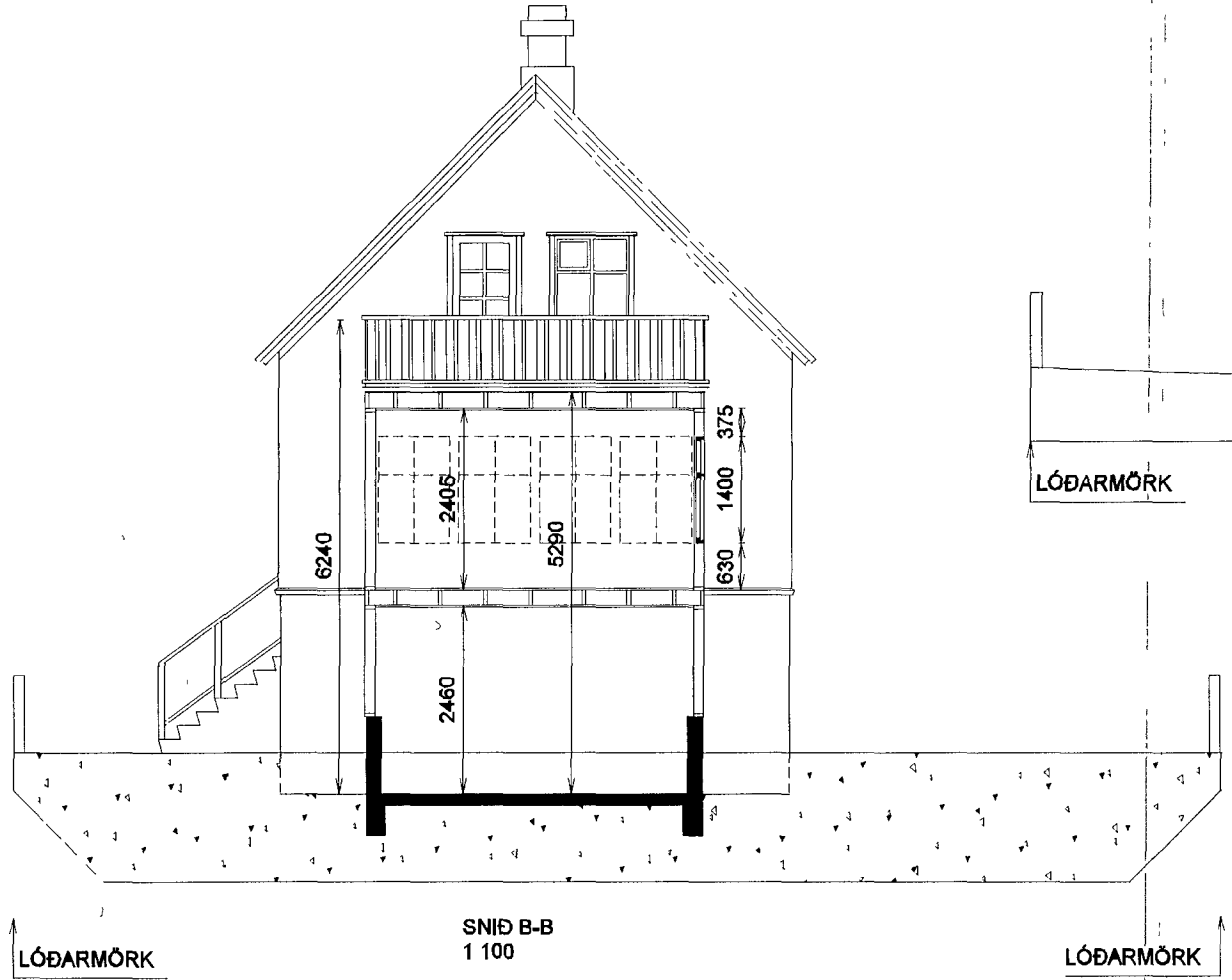

SNID B-B 1 100

LÓÐARMÖRK

VIÐBYGGING  
 GÓLF MILLI 1 OG 2 HÆÐAR ER ÚR TIMBRI 45x220 C/C600  
 EINANGRÚN 200mm STEINULL  
 ÚTVEGGJASTOÐIR ERU ÚR TIMBRI 48x148  
 EINANGRÚN 150mm STEINULL  
 GÓLF MILLI 2 OG 3 HÆÐAR (SVALARGÓLF) ER ÚR 45x220 C/C600  
 EINANGRÚN 200mm STEINULL  
 Í SVALARGÓLF ER 2x22mm VATNSHELDUR KROSSVIÐUR KLÆDDUR  
 MEÐ VATNHELDUM DUK.  
 ÞAK SKAL LOFTA SBR 136 4 Í BYGGINGAREGLUGERÐ  
 GLUGGAR ERU ÚR TIMBRI TVÖFÖLÐU K-GLERI  
 U-GILDI BYGGINGAHLUTA  
 ÚTVEGGJA 0,8 W/m²  
 ÞAKS (SVALA) 0,2 W/m²  
 HITALAGNIR ERU TEKNAR ÚR LAGNAKERFI HÚSSINS  
 RAFLAGNIR ERU Í LAGNAGRIND ÚTVEGGJA OG LOFTS

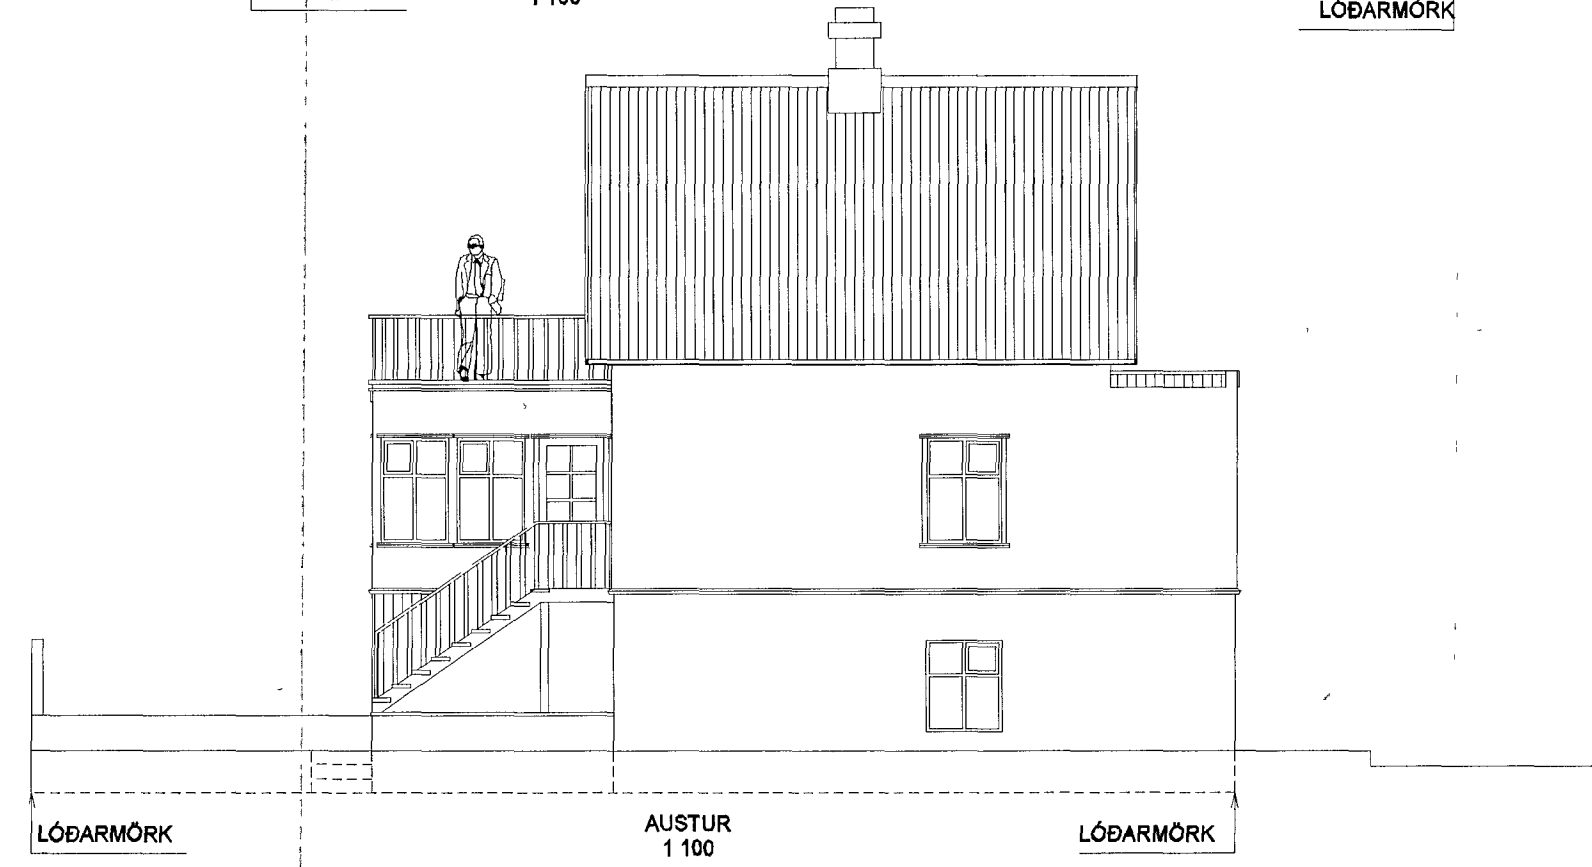

AUSTUR 1 100

LÓÐARMÖRK

LÓÐARMÖRK

SELVOGSGATA 16 HAFNARFIRÐI

Nr	Dags	Breyting	Af
1	16 09 2013	GLUGGA BÆTT INN Á AUSTUR HLIÐ Í RÝMI 02-03 GLUGGAR Á VESTUR OG SUÐUR HLIÐ Í RÝMI 01-02 FELDIR ÚT.	EV EV
		VIÐBYGGING SAMÞYKKT FYRIR GILDISTÖKU BYGGINGRREGLUGERÐAR NR.112/2012	

VIÐBYGGING VIÐ SUÐUR HLIÐ  
 ÚTLIT

Mkv 1:100  
 Hannað E.V.  
 Teiknað E.V.

Dags 16. SEPT. 2013 Blað Nr SELVG16UL Yfirfarið EV.  
 ÁRITUN SAMRÆMINGARHÖNNUÐAR  
 Eyjólfur Valgarðsson  
 Eyjólfur Valgarðsson Kt 280857-4169  
 TR.aust s/f  
 TÆKNIFRÆÐINGARNIR Sími 891-7257  
 Eyjólfur Valgarðsson Kt 280857-4169  
 evtraust@gmail.is