


Skráningartafla: Skútahraun 13, Hafnarfirði				Skrásetjari: Birkir Ámason													
Landnúmer: 178732				Kennitala: 200787-3159													
Matshlutunúmer: 01				Utgáfa: 4 018													
Uppskipting og lýsing				Dags: 3.7.2013													
D0	D1	D2	D3	D4	Stærðir												
Lökun	Rým hæð-roð	Notkun texti	Höfuð-flokkun	Eignar-hald	D5	D5M	D6	D7	D8	D9	D10a	D10b	D11	D12	D16	D17	
					Botnflötur m²	Milflötur m²	Stigarm²	Op m²	Brúttóflötur m²	Brúttóflötur sh < 1,8 m²	Salarhæð min	Salarhæð max	Brúttó rúmmál m³	Nettóflötur m²	Birt flatarmál m²	Rekintala skiptarúmmáls	Skipta-rúmmál m³
Matshluti					579,2	0,0	0,0	0,0	579,2	0,0			2.400,6	540,0	579,2		2.130,333
Botn													115,8				
01 1. hæð					579,2	0,0	0,0	0,0	579,2	0,0			2.284,8	540,0	579,2		
A	0101	Íónaðarhúsnæði	N	0101	169,6	169,6			169,6		3,01	4,72	649,7	161,1	169,6	3,83	617,013
A	0102	Íónaðarhúsnæði	N	0102	119,3	119,3			119,3		3,48	4,72	489,1	112,3	119,3	4,10	460,430
A	0103	Íónaðarhúsnæði	N	0103	119,3	119,3			119,3		3,48	4,72	489,1	112,1	119,3	4,10	459,610
A	0104	Íónaðarhúsnæði	N	0104	171,0	171,0			171,0		3,01	4,72	656,9	154,5	171,0	3,84	593,280
Athugasemdir																	
Sameignir summa																	
Eignarhald																	
	Eignar-hald	Notkun texti	Birt flatarmál m²	Skiptarúmmál Séreign m³	Skiptarúmmál Séreign og sameign m³												
	0101	Íónaðarhúsnæði	169,6	617,013	617,013												
	0102	Íónaðarhúsnæði	119,3	460,430	460,430												
	0103	Íónaðarhúsnæði	119,3	459,610	459,610												
	0104	Íónaðarhúsnæði	171,0	593,280	593,280												
	Alls			579,2	2.130,333	2.130,333											

SKRÁNINGARTAFLA

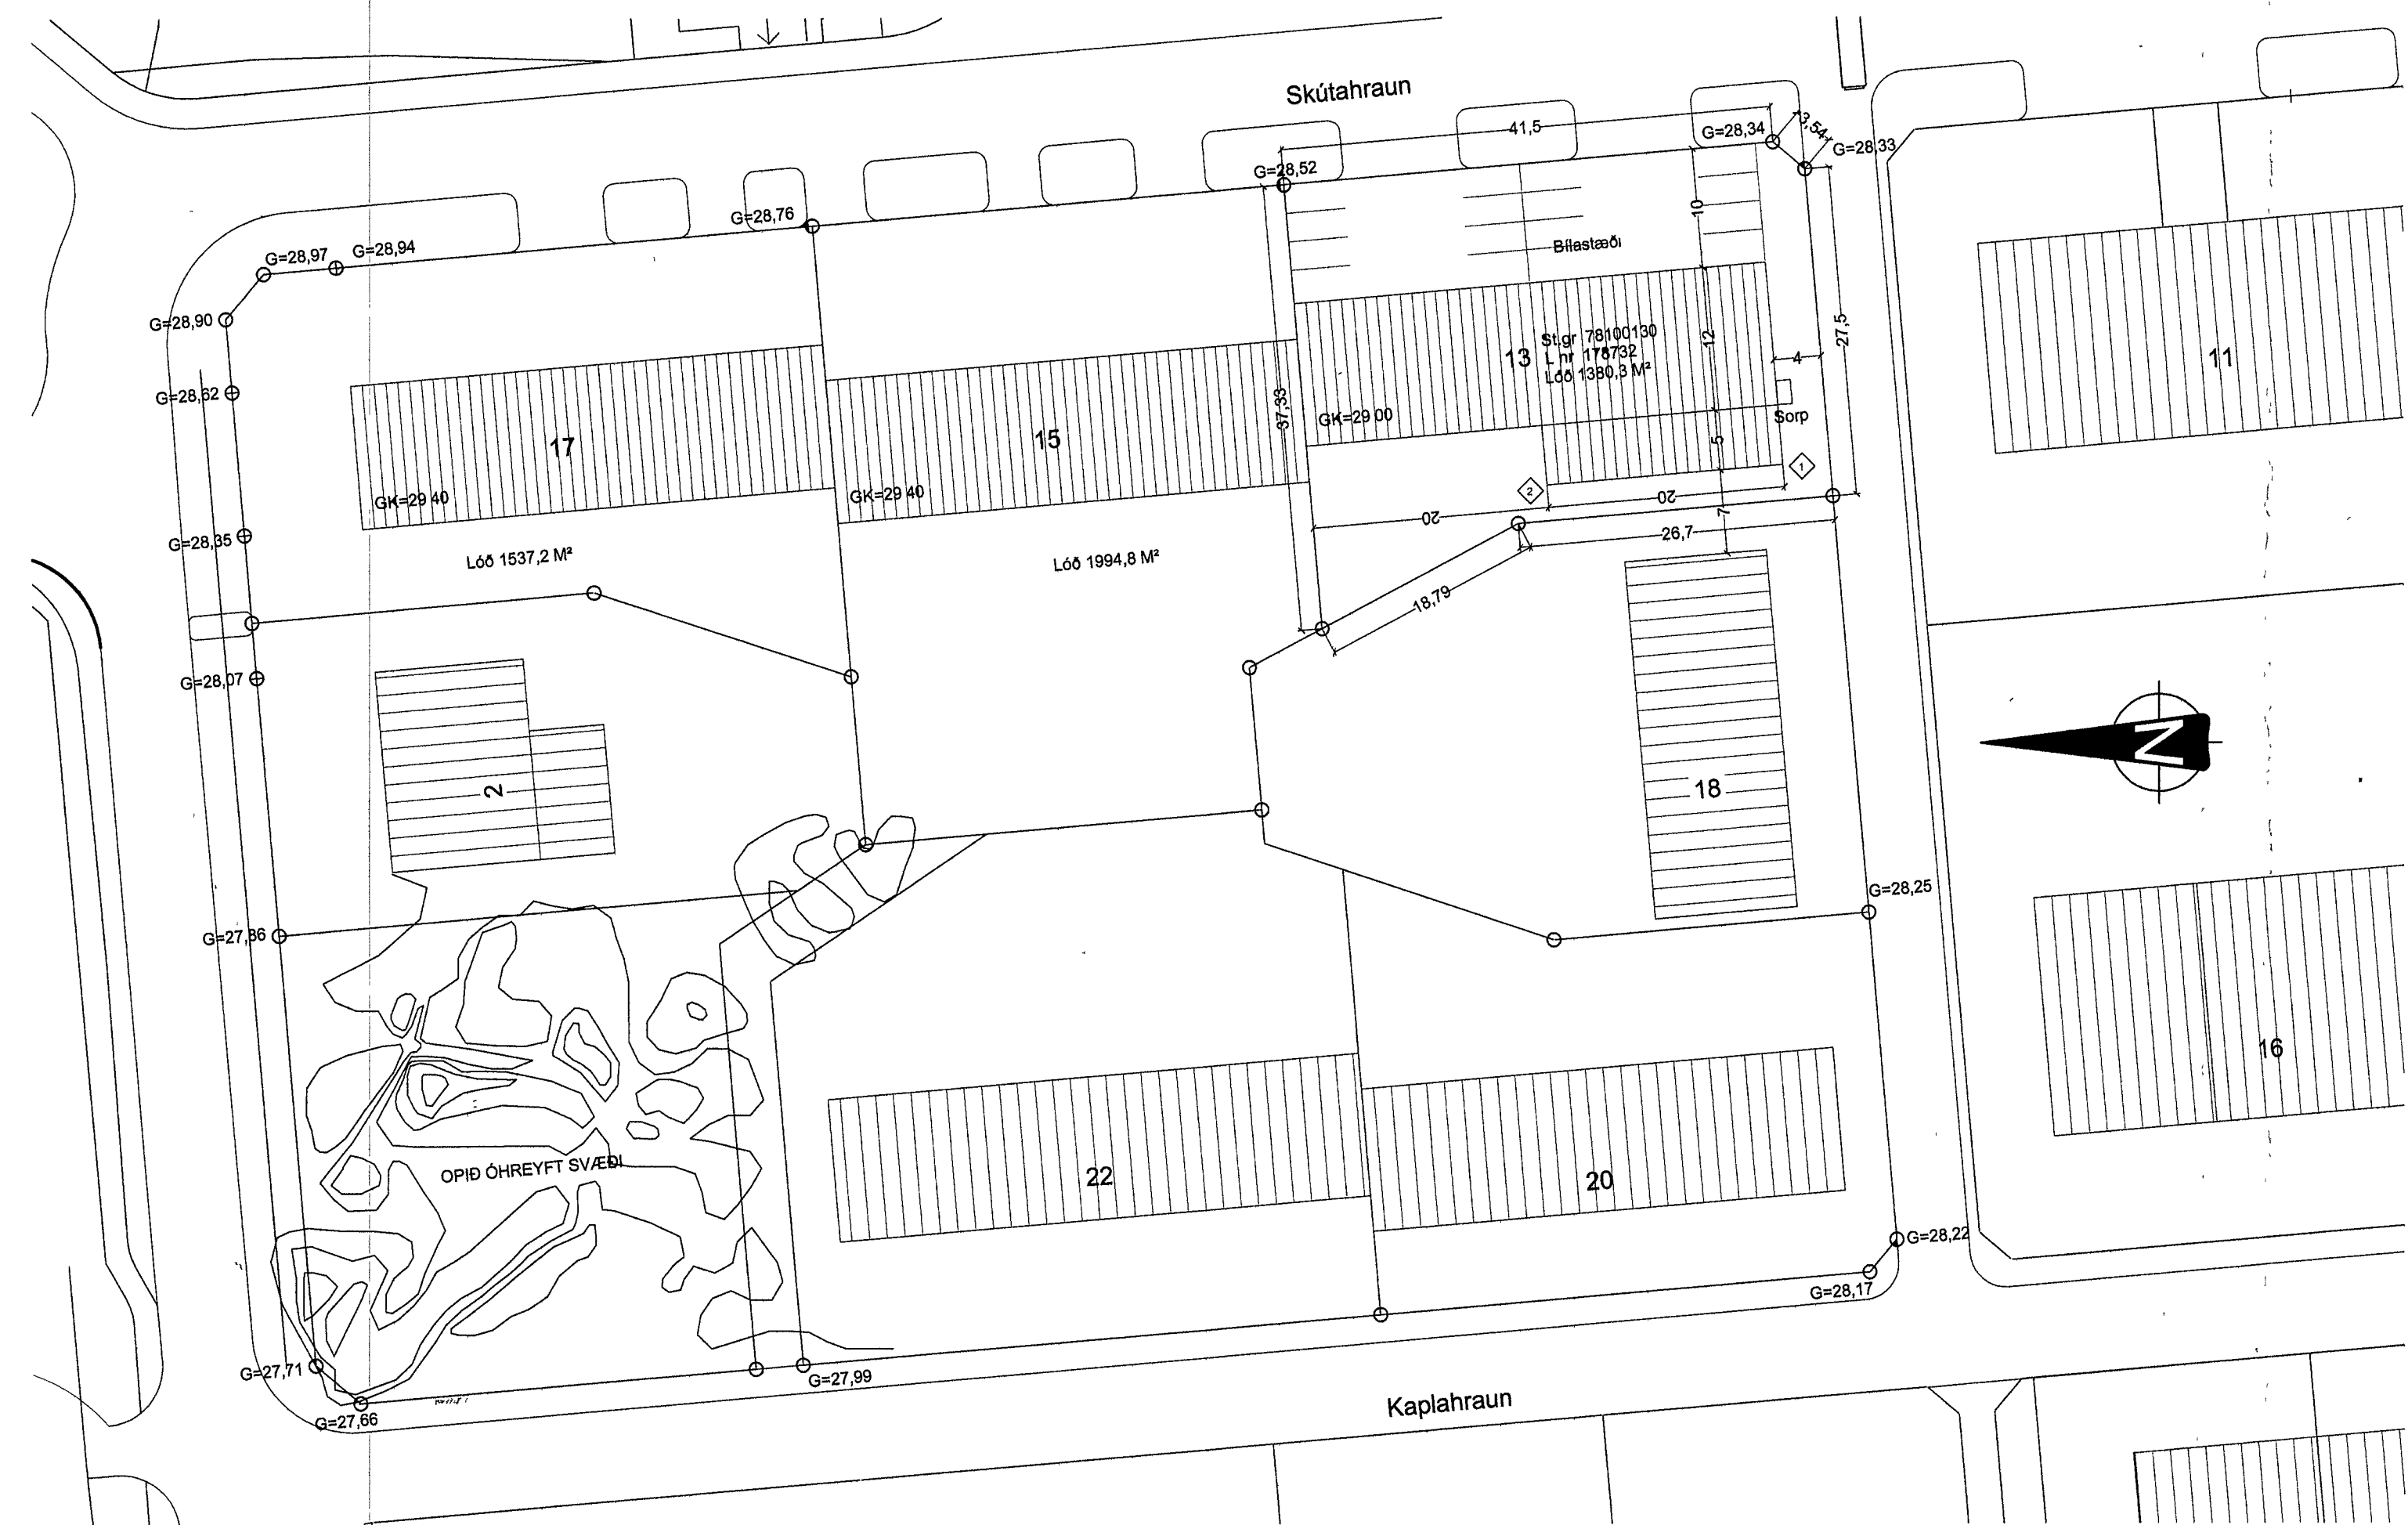

AFSTÖÐUMYND 1:500

Byggingarlýsing: (viðbygging júlí 2013)

Landnúmer: 178732
Staðargreinin: 78100130

Fyrir er á lóðinni staðsteypt iðnaðarhús á einni hæð með léttu skúrþaki. Húsinu er skipt í fjögur bil og samanstendur hvert bil af vinnusvæði ásamt salerni og kaffistofu.

Fyrirhugað er að byggja við framangreint iðnaðarhúsnæði, viðbygginu samanber meðfylgjandi teikningar. Húsið er sem áður staðsteypt með skúrþaki og ísteyptum timburpluggum.

Útveggir: Staðsteyptir einangraðir að innan með plasti og þússaðir.

Léttir innveggir: Skilveggir í bili 01-04 eru gipsveggir.

Þak: Sperruþak með steinull.

Gólf: Staðsteypt plata.

U-gildi einstakra byggingarluta uppfylla ÍST 66:

- útveggir
Kólnunartala U (W/m²K) = **0,36**
- þak
Kólnunartala U (W/m²K) = **0,20**
Kólnunartala U (W/m²K) = **0,20**
- gólf
Kólnunartala U (W/m²K) = **0,28**
- gluggar k-gler
Kólnunartala U (W/m²K) = **2,0**

Eldvarnir:

- klæðning í bílgeymslu er í flokki 1.
- klæðning annarra lofta ekki lakari en í flokki 2.

B1	B3	B4
Bygging Fyrgir Texti Áttám um stærkt og hlutum 1-02 og 1-03 (framhúsið dragin til baka)		Daga 04 07 12 Samp SH
B2	B3	B4
Bygging Fyrgir Texti Viðbygging		Daga 10 12 12 Samp SH
Verkefni:		
Skútahraun 13, Hafnarfirði		
Íónaðarhús		
Verkhúti:		
Skráningartafla og afstöðumynd		
Teiknúmer:		
1.00		
Mælikvæði:		
1 500		
Teiknað:		
IV/SH		
Yfirland:		
Samþykkt		
Verknumur:		
10007		
Utgáfudagur:		
11 02 10		
Teiknisið:		
Úprentað		