


Sneiðing A-A

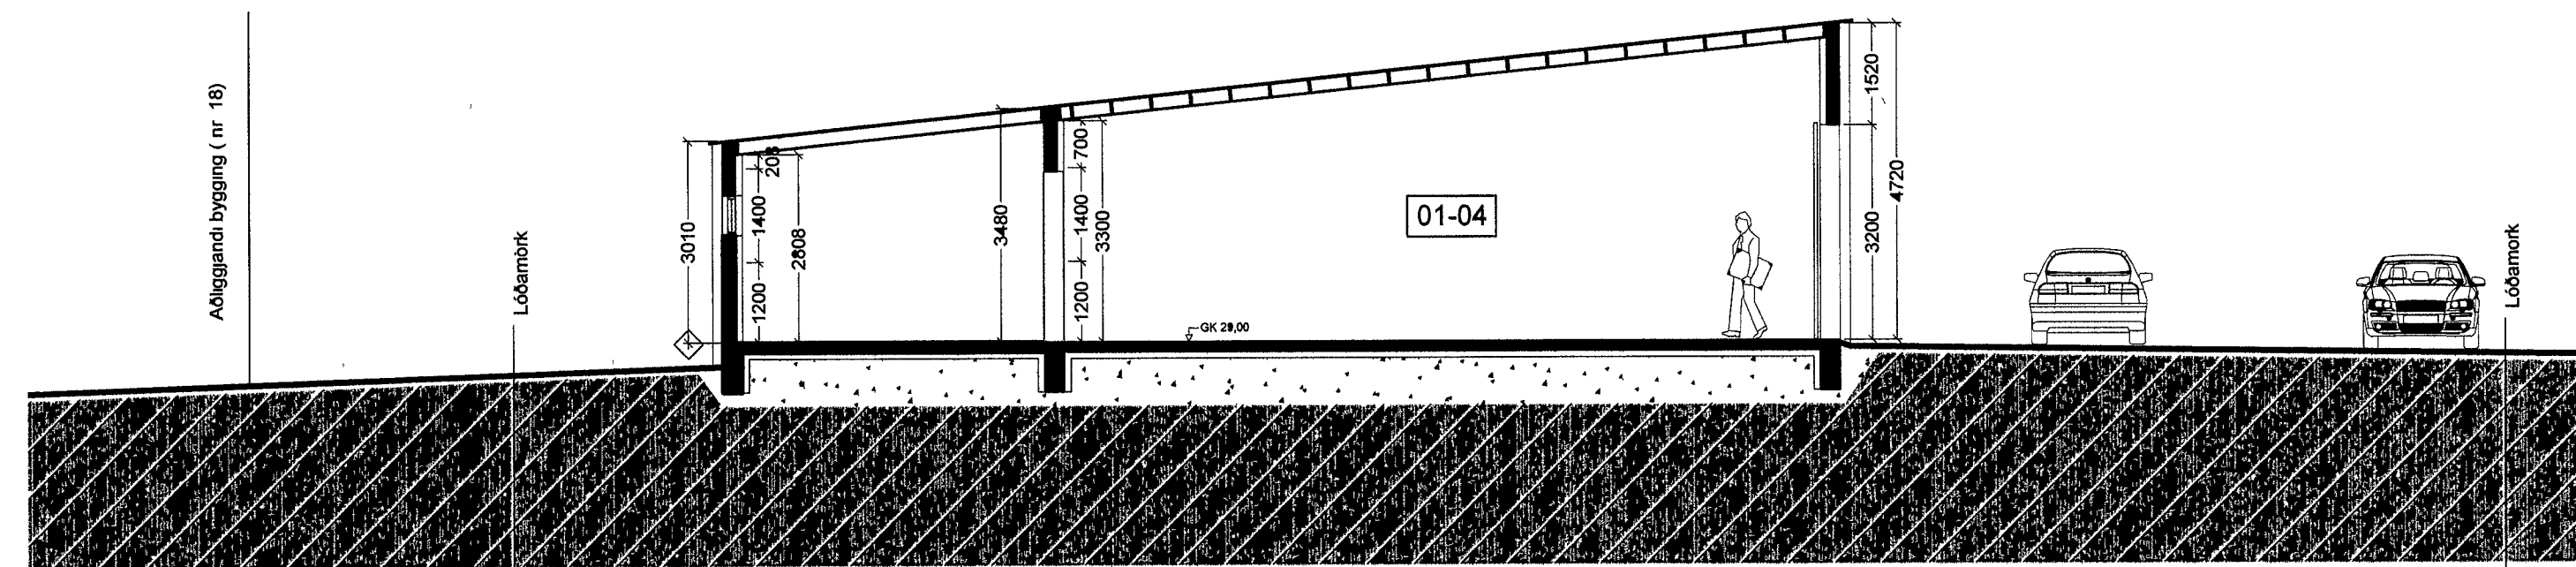

Sneiðing B-B

B1	B3	B4
Breyting   Fylgir   Texti: Aðrir um stækkun á bitum 1-02 og 1-03 tímabundin dragin til baka		
B2	B3	B4
Breyting   Fylgir   Texti: Vöðbygging		
Daga 10 12 18 Samþ SH		
Verkhelti		
<b>Skútahreun 13, Hafnafirði</b> lónaárhús		
Verkhelti		
Sneiðing A-A og B-B		
Teiknríðúmer		1.02
Mækkvarði		1:100
Teiknað		IV/SH
Yfirfarð		
Samþykkt		
Verknúmer		10007
Utgáfudagur		21 12 12
Teiknastól		
Úlprentað		

*Sigurður Steinar Jónsson*

**ARKÍTING** BOLHOLT 8 - 105 REYKJAVÍK  
 Sími 570 5700 - FAX 570 5701  
 arkthing@arkthing.is - www.arkthing.is

SIGURÐUR HALLGRÍMSSON, 170753-3139 ARKITEKT  
 HJÓRTUR PÁLSSON, 080152-4429 BYGG FR