




Austurhlíð

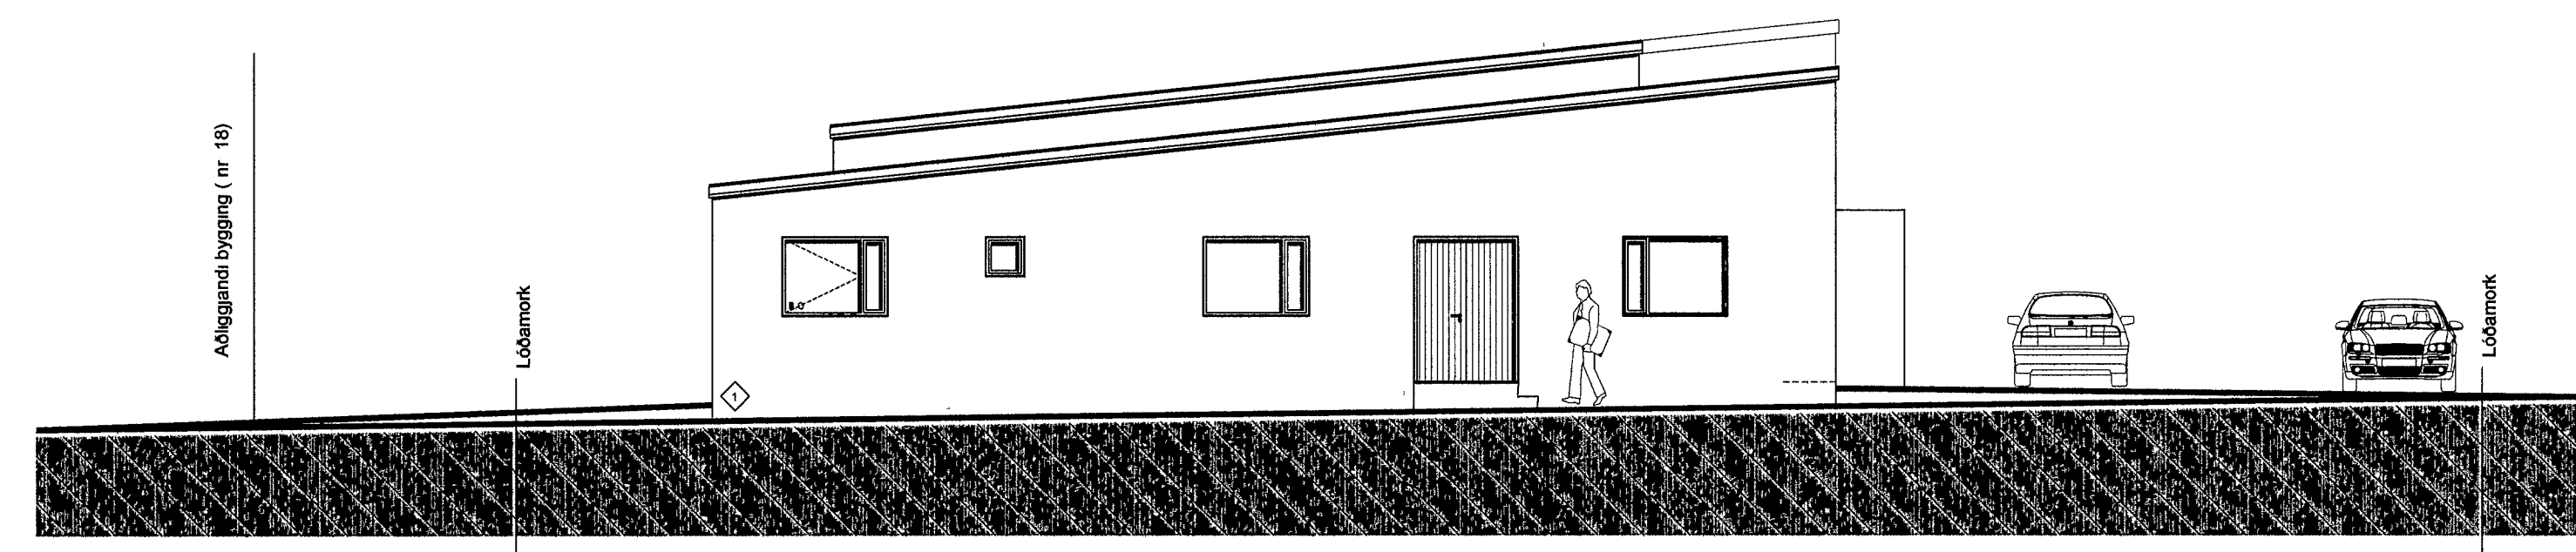

Suðurhlíð

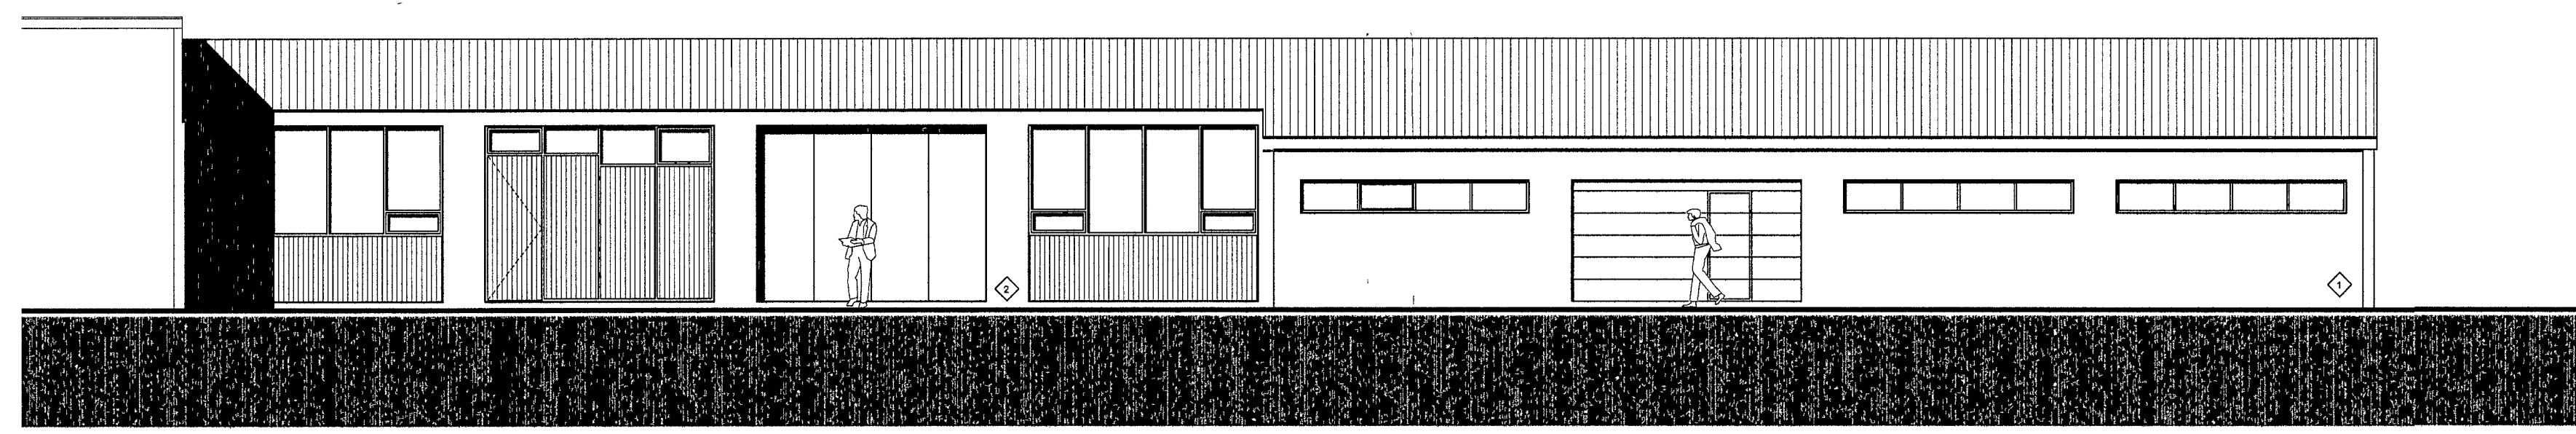

Norðurhlíð

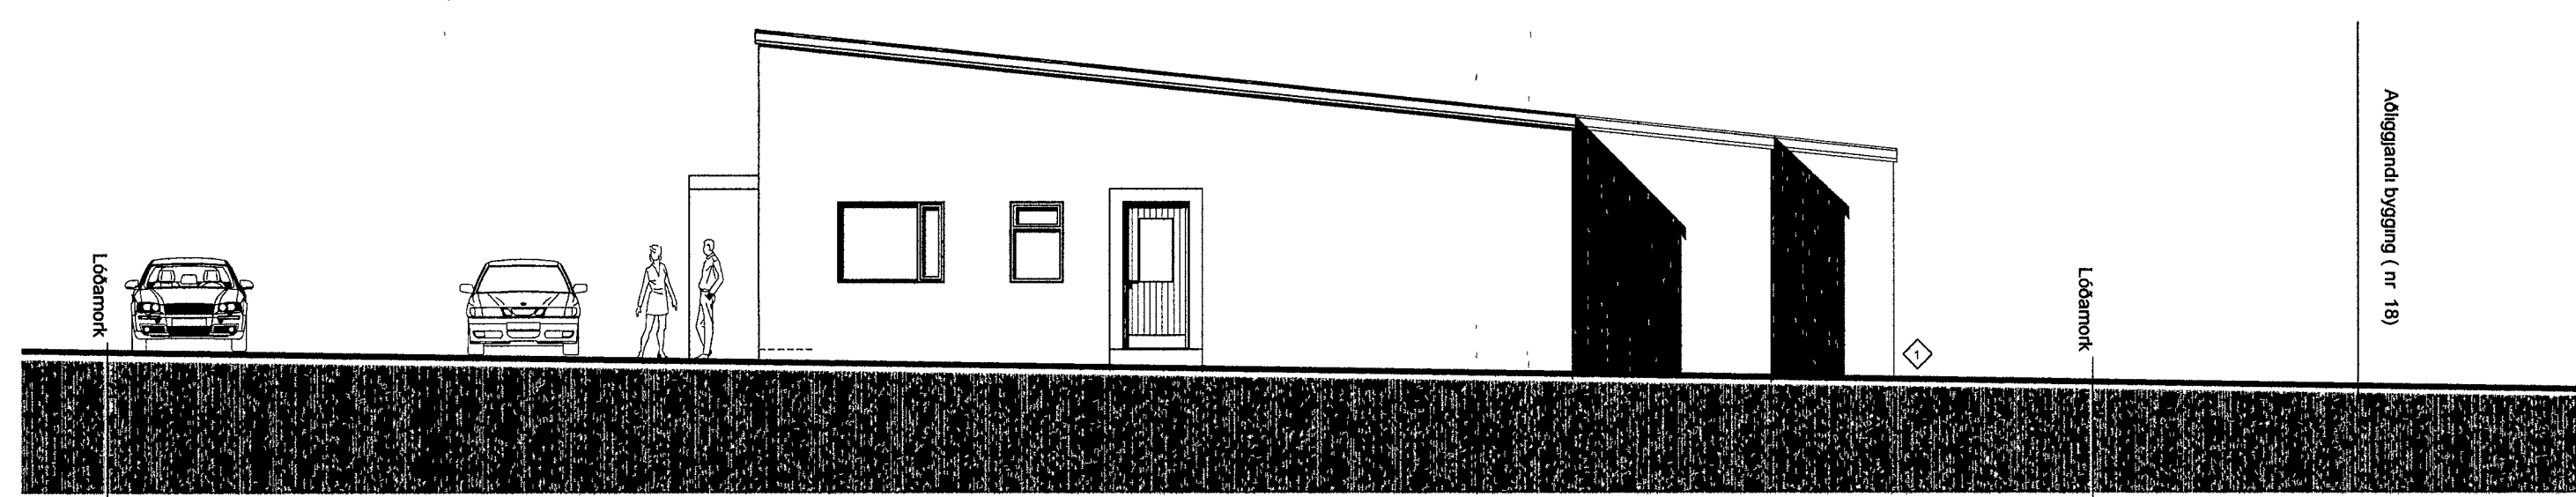

B1	B3	B4
Brýsing / Fýrgi	Texti: Afm um stæðun & búum 1:02 og 1:03 Ímálandið degni 11 bára	[Daga 04 07 13] Samp SH
B2	B3	B4
Brýsing / Fýrgi	Texti: Vöðbygging	[Daga 10 12 13] Samp SH

Verkefni	
Skútahraun 13, Hafnarfirði Íónaðarhúsi	
Verkhúti	Útlit
Teiknúmer	1.03
Mælikvæði	1:100
Teiknað	IV/SH
Yfirfarir	
Samþykkt	
Verknúmer	10007
Utgáfudagur	11.02.10
Teiknisið	
Upprenta	

Sigurður Steinar Jónsson
ARK
 BOLHOLT 8 - 105 REYKJAVÍK
 Sími 570 5700 - Fax 570 5701
 arkthing@arkthing.is - www.arkthing.is
 SIGURÐUR HALLGRÍMSSON, 170753-3139 ARKITEKT
 HUJÓRTUR PÁLSSON, 080152-4429 BYGG FR