


**Aths 1 - Járnabakkar - almennt**  
 Járnabakkar skulu vera frá vörumerkjum framleiðanda og með kambastíli sem er hæft til beygingar og endurréttingar. Í d Tempcore 500/550 RTS eða jafngilt. Botn járnabakka skal vera hrjúfur (hamraður eða ríflaður). Sléttu bakka er óheimil að nota.

**Aths 2 - Járnabakkar - sértilvik**  
 Sléttu járna í bakka er málsétt, því önnur en í "standard" járnabakkanum. Gert er ráð fyrir að verktaki útbúi þessi járn í lóman bakka eða sérþanti. Skeytlendi inn í plötu er hlíðstæð og í "standard" járnabakka, en lengd inn í vegg er önnur.

Útskýringar / Explanations  
**SKÝRINGAR**  
 Öll mál eru í mm, nema hæðarkótar í m.  
 Sjá almenn skýringarblöð EFLU fyrir steypuvirki þ.e teikningar nr xx-104-01, xx-104-02, xx-104-03 og xx-104-04. Sjá einnig viðeigandi teikningar annarra hönnuðu verksins. Álag á nsfnáplötur er skilgreint á teikningu nr xx-104-03.

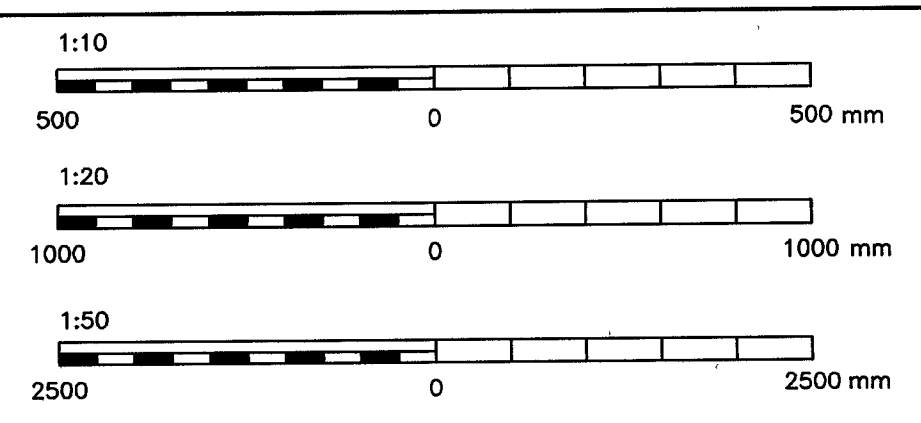

| Nr | Breyting / Revision                                | Dags / Date | Samþykkt / Approved | Notk heimil / Released |
|----|--|-------------|---------------------|------------------------|
| B2 | Steypuskil, járnabagn og ísteypt úseta ríflaplatna | 2013.09.24  | GR                  |                        |
| B  | Breytingar á hæðarkótum                            | 2013.09.10  | AF                  |                        |
| A  | Verkteikning                                       | 2013.06.06  | AF                  |                        |
| Ú  | Áðens til útbóðs                                   | 2012.05.17  | AF                  |                        |

This drawing is the property of Rio Tinto Alcan Iceland Ltd and handed out for personal use only. It may neither be copied nor made available to others without permission of Rio Tinto Alcan Iceland Ltd. The receiver is liable for any misuse.  
 Standard Scale 1:20  
 Dimensions without tolerances according to ISO 2768-1 medium.

**EFLA**  
 VERKFRÆÐISVIÐEYSLI  
 Sími 440 4000  
 www.efla.is

Þjarni Jón Þórs  
 2211635139

Dagsetning / Date: 2013.06.06  
 Hannað / Designed: GR  
 Teiknað / Drawn: GR  
 Yfirfarið / Checked: Samþykkt / Approved: AF  
 Tekin nr verktaka / Supplier Dwg No: 00\_1\_23\_02  
 Hluti af / Part of: 2981-058

|                                   |                             |                                       |   |
|-----------------------------------|-----------------------------|---------------------------------------|---|
| Hlutur / Object: LOFTÞJÖPPUSTÖÐ 1 | Alnúmer / Item: BURDARVIRKI | Stærð / Size: VEGGIR Ó JARÐHÆÐ - SNIÐ | Stærð / Size: Teg teikningar / Dwg type |
| Alnúmer / Item: 10                | Kostnaður / Acc No: 4070    | Stærð / Size: AKS nr                  | Stærð / Size: 461002                    |
| Stærð / Size: 10                  | Stærð / Size: 4070          | Stærð / Size: 461002                  | Stærð / Size: B2                        |

ALCAN  
 ISLANDIA  
 IS-222 Hafnarfjörður  
 ÍSALN  
 IS-222 Hafnarfjörður