
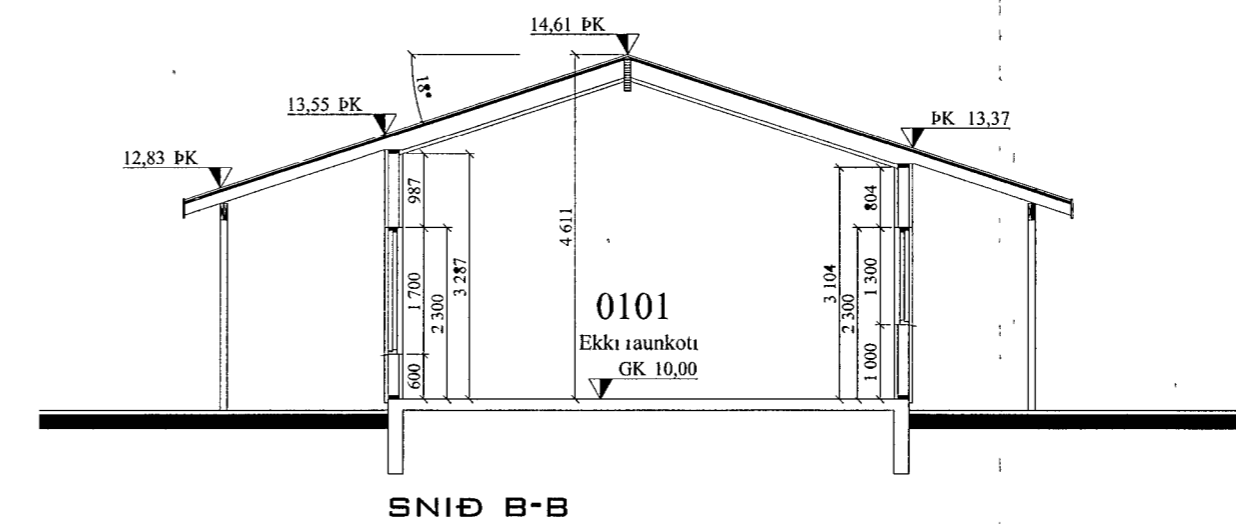
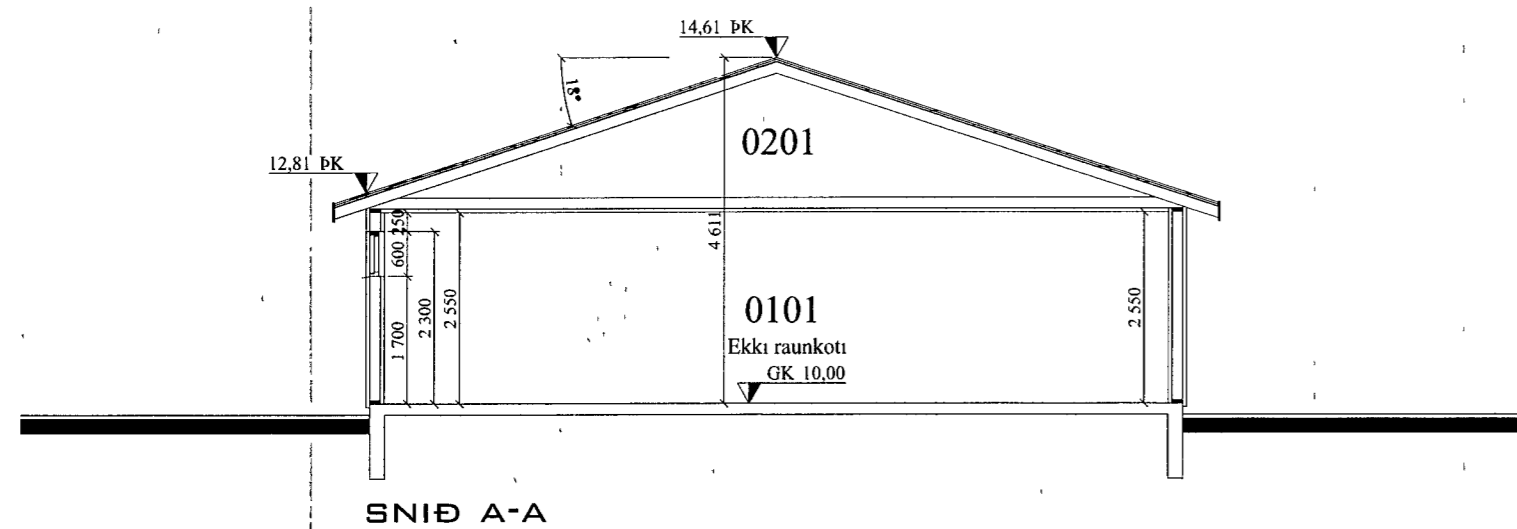
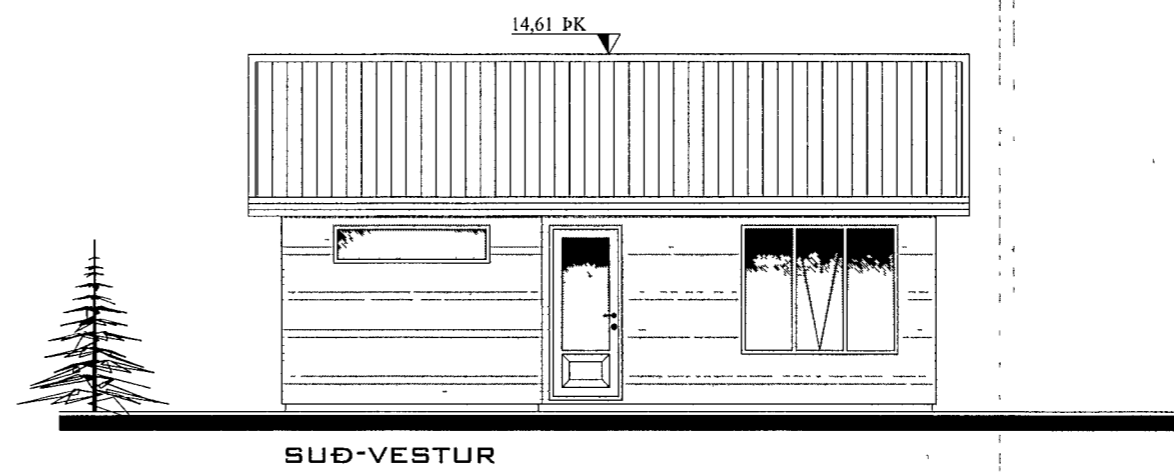
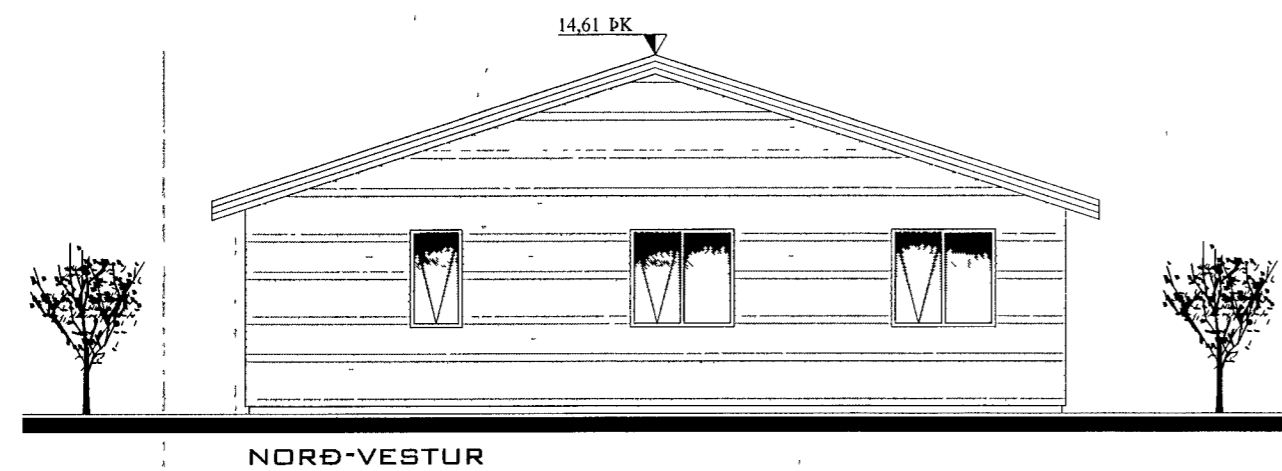
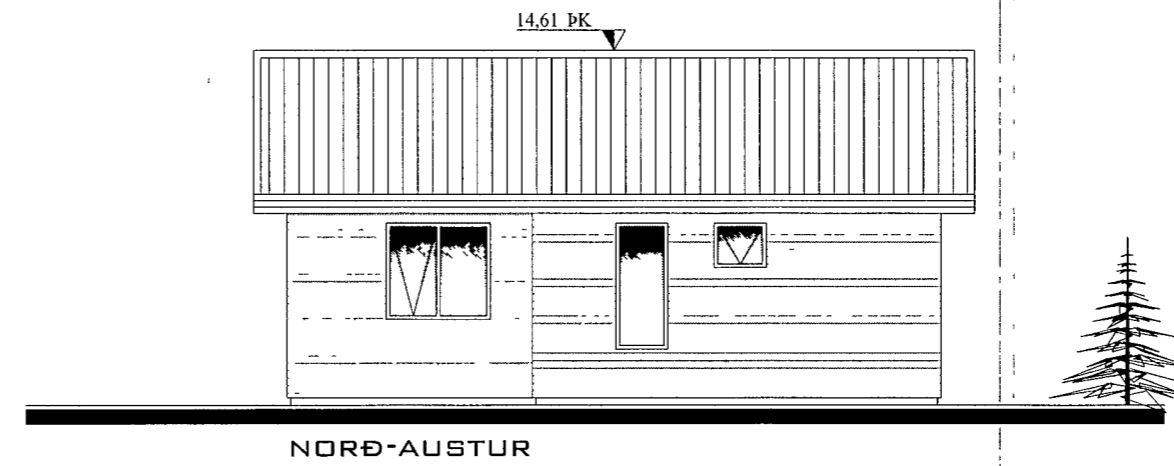


Samþykkt þann
 19 SEPT. 2013
 Byggingafultrúinn í Hafnarfirði
 Fh Brynjar Rafn Ólafsson

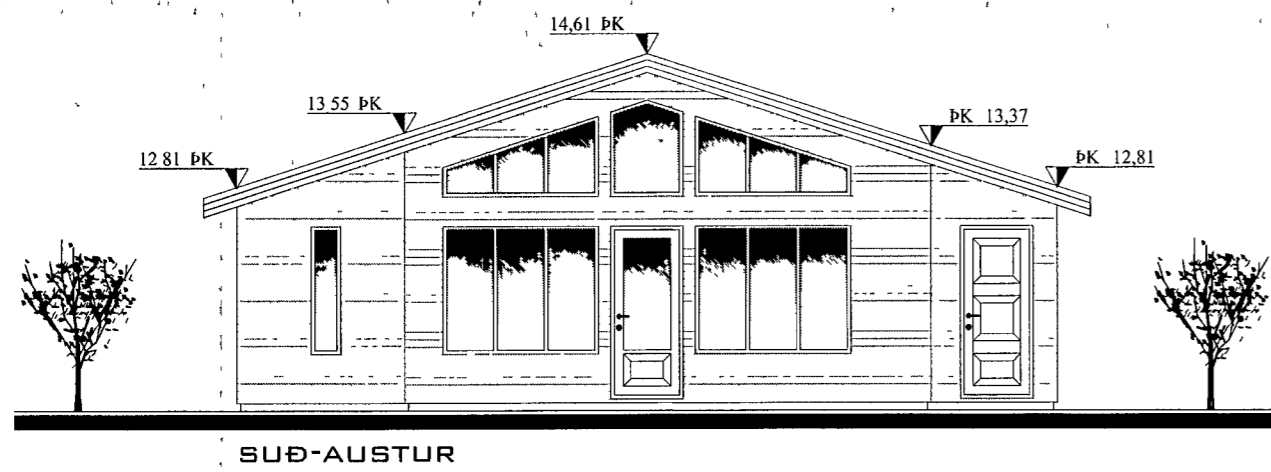

Oll mál eru í millimetrum, nema annað sé tekið fram

VERK	Sumarhús Landnr. 123147 Sléttuhlíð Lóð nr C0, Hafnafj.	TEIKN NR	100
HLUTI	Aðalteikningar Útlit og snið	KVARDI	100
DAGS	27 08 13	TEIKN	BL
	SAMÞ Björgvin Vigfússon 040546-2009	INR	01 173

Bent Larsen Fróðason
 Fells koti 2
 801 Bláskogarbyggð
 Símar 844-7699 - 486-8855
 E-mail bentlarsen77@hotmail.com