


Sléttuhlíð lóð nr. C0, Hafnarfirði - helstu stærðir.

Flatarmál hús: 79,7m²

Rúmmál hús: 319,9m³

Sjá skráningartöflu

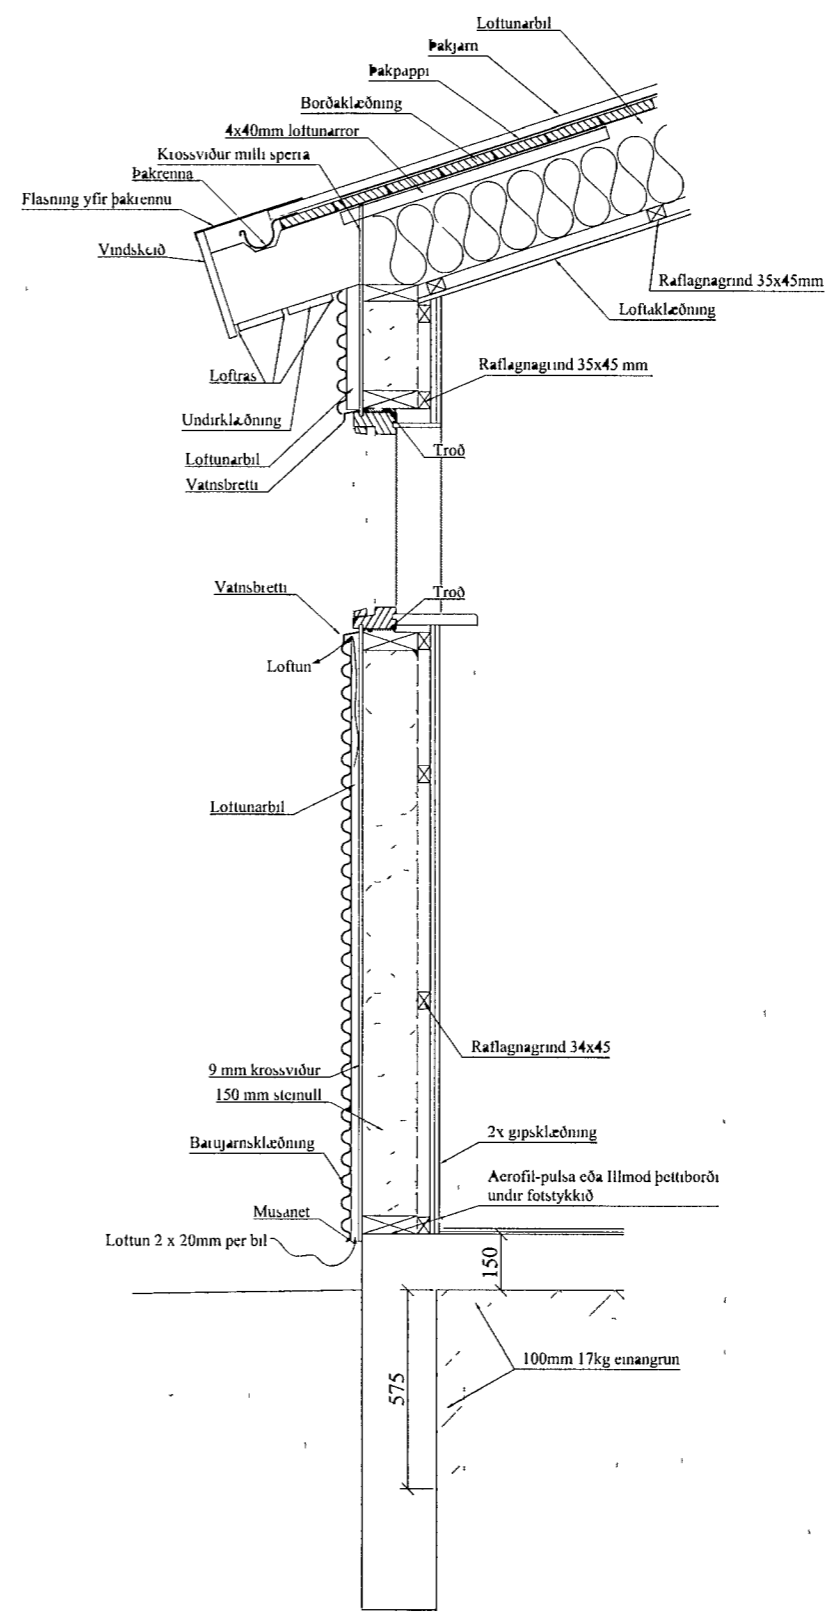

Lóðrétt sneið í útveg
mkv 1 20

Samþykkt þann
1 9 SEPT. 2013
Byggingafulltrúinn í Hafnarfirði
Fh Brynjar Rafn Ólafsson

Almennar skýringar:

Um er að ræða byggingu á sumarhúsi í landi Sléttuhlíðar, Hafnarfirði, á lóð nr C0

Efni og gerð
Sokkull og gólfplata eru úr járnbentri steinsteypu
Útveggir eru byggðir úr timbri og eru klæddir með bárujárn
Þak er borðaklætt timburþak, síðan lagður þakpappi og loks klætt með bárujárn
Allar lagnir eru lagðar í vegg og gólf

Í húsinu skal vera handslokkvitæki af viðurkenndri gerð
Við val og staðsetningu á handslokkvitækjum má leita ráðgjafa hjá slokkviliðsstjóra og hafa ber hlidsjón af leiðbeiningum og reglum Brunamálastofnunar ríkisins og Vinnueftirlits ríkisins
Handslokkvitæki skulu vera í samræmi við ÍST-EN3
Reykaskynjarar eru samtengdir
Allar úthurðir (hurðarflekar) eru 900 mm að breidd
Allar innhurðir (hurðarflekar) eru 900 mm að breidd
2 bílastæði eru á bílplaninu

Annað:

Einastakir byggingahlutar skulu uppfylla eftirfarandi U-gildi.

| Byggingarhluti | W/m ² K |
|------------------|-----------------------------|
| Útveggir | 0,30 (150 mm steinull) |
| Þak | 0,20 (225 mm þakull) |
| Gólf | 0,30 (100 mm plasteangrun) |
| Gluggar (k-gler) | 2,00 (Tvöfalt k-gler) |
| Hurðir | 2,00 (35 mm gegnheil viður) |

- Útgangur
- Rýmingarleið
- R Reykaskynjari
- LR Lofttræsting
- HS Handslokkvitæki
- GN Niðurfall
- GSN Gegnumstreymisniðurfall
- BO Bjorgunarop, stærð gefin á teikningu
- 00,00 GK Gólfkoti á frágengið gólf
- Inntok Inntok fyrir hitaveitu, vatnsveitu, rafmagnsveitu og síma

Skráningartafla: Sléttuhlíð lóð nr C0, Hafnarfj.
Landnúmer: 123147
Matshlutanúmer: 01

Skrásetjari: Bent Larsen Fróðason
Kennitala: 141177-3469
Útgafa: 4.01t Dags: 26.06.13

| Uppskipting og lýsing | | D2 | D3 | D4 | Stærðir | | D7 | D8 | D9 | D10a | D10b | D11 | D12 | D16 | D17 | | |
|-----------------------|------|------------------------|---------------|-------------|---------------------------|----------------------------|-----------------------|-------------------|-----------------------------|-----------------------|-------------|--------------|------------------------------|----------------------------|-------------------------------|-------------------------|------------------------------|
| D0 | D1 | Notkun texti | Höfuð-flokkun | Eignar-hald | Botnflötur m ² | Milliflötur m ² | Stigár m ² | Op m ² | Brúttóflötur m ² | Brúttóflötur sh < 1,8 | Salarhæð mn | Salarhæð max | Brúttó rúmmál m ³ | Nettóflötur m ² | Birt flatarmál m ² | Ræknitala skiptarúmmáls | Skapta-rúmmál m ³ |
| | | Matshluti | | | 117,0 | 0,0 | 0,0 | 0,0 | 79,7 | 37,3 | | | 319,9 | 66,7 | 79,7 | | 278,513 |
| | | Botn | | | | | | | | | | | 15,9 | | | | |
| A | 01 | 1. hæð | N | 0101 | 79,7 | 0,0 | 0,0 | 0,0 | 79,7 | 0,0 | | | 270,4 | 66,7 | 79,7 | 3,39 | 226,113 |
| B | 0102 | Sumarhús Verönd | S | 0101 | 79,7 | | | | 79,7 | | 2,81 | 4,61 | 270,4 | 66,7 | 79,7 | 1,00 | 52,400 |
| | | Þak | | | | | | | | | | | | | | | |
| A | 02 | Þak Þakrymi | V | 0101 | 37,3 | 0,0 | 0,0 | 0,0 | 0,0 | 37,3 | 0,00 | 1,80 | 33,6 | 0,0 | 0,0 | | |

Athugasemdir

Sameignir sumra

| Eignarhald | Eignar-hald | Notkun texti | Birt flatarmál m ² | Skiptarúmmál Sereign m ³ | Sereign og sameign m ³ |
|------------|-------------|--------------|-------------------------------|-------------------------------------|-----------------------------------|
| | 0101 | Sumarhús | 79,7 | 278,513 | 278,513 |
| | | Alls | 79,7 | 278,513 | 278,513 |

Oll mál eru í millimetrum, nema annað sé tekið fram.

| | |
|--|--|
| VERK Sumarhús Landnr 123147 Sléttuhlíð Lóð nr. C0, Hafnarfj. | TEIKN NR 101 |
| HLUTI Aðalteikningar Snið og deil | KVARDI 1/100/20 TEIKN BL |
| DAGS 27 08 13 | SAMÞ Björgvín Vigfússon 040546-2009 |
| Bent Larsen Fróðason Fellskot 2 801 Blaskógarbyggð Símar: 844-7699 - 486-8855 E-mail: bentlarsen77@hotmail.com | |