



Víkingastræti 3


Samþykkt þann
 26 JUL 2013
 Byggingafulltrúinn í Hafnarfirði
 F.h. Sigurður Steinar Jónsson

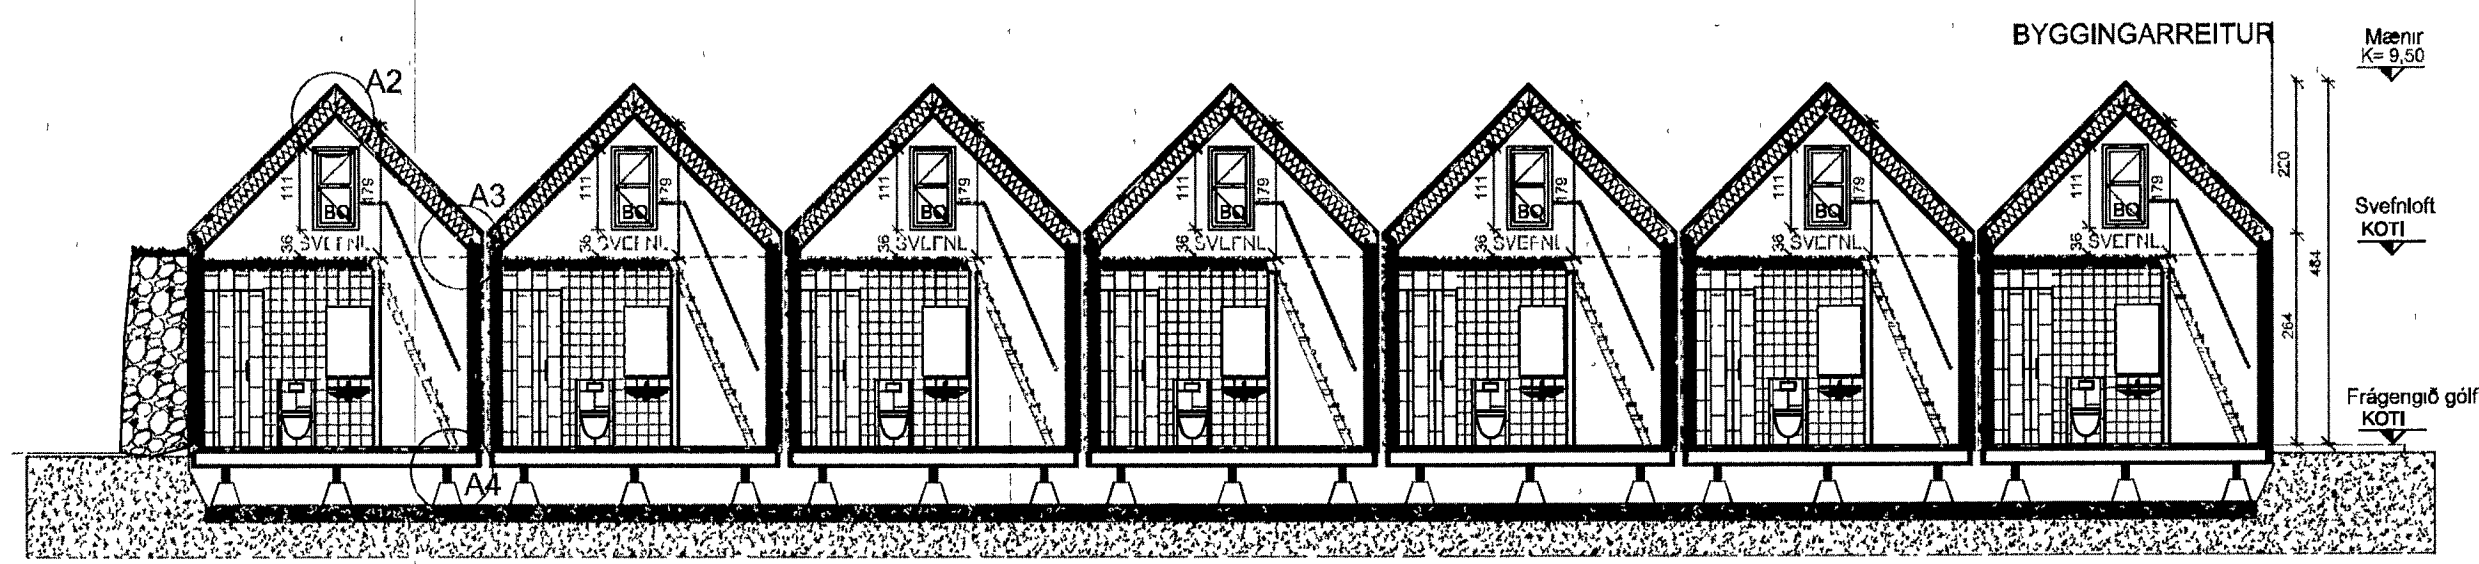



Sneiðing A-A mkv.1:100

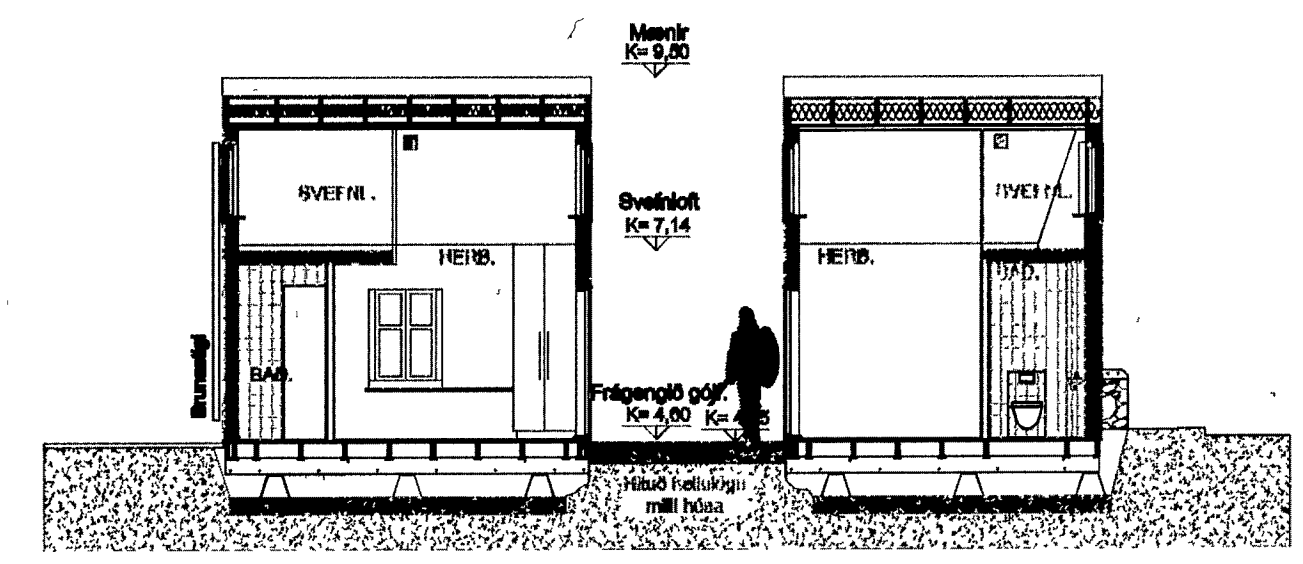


Sneiðing B-B mkv.1:100

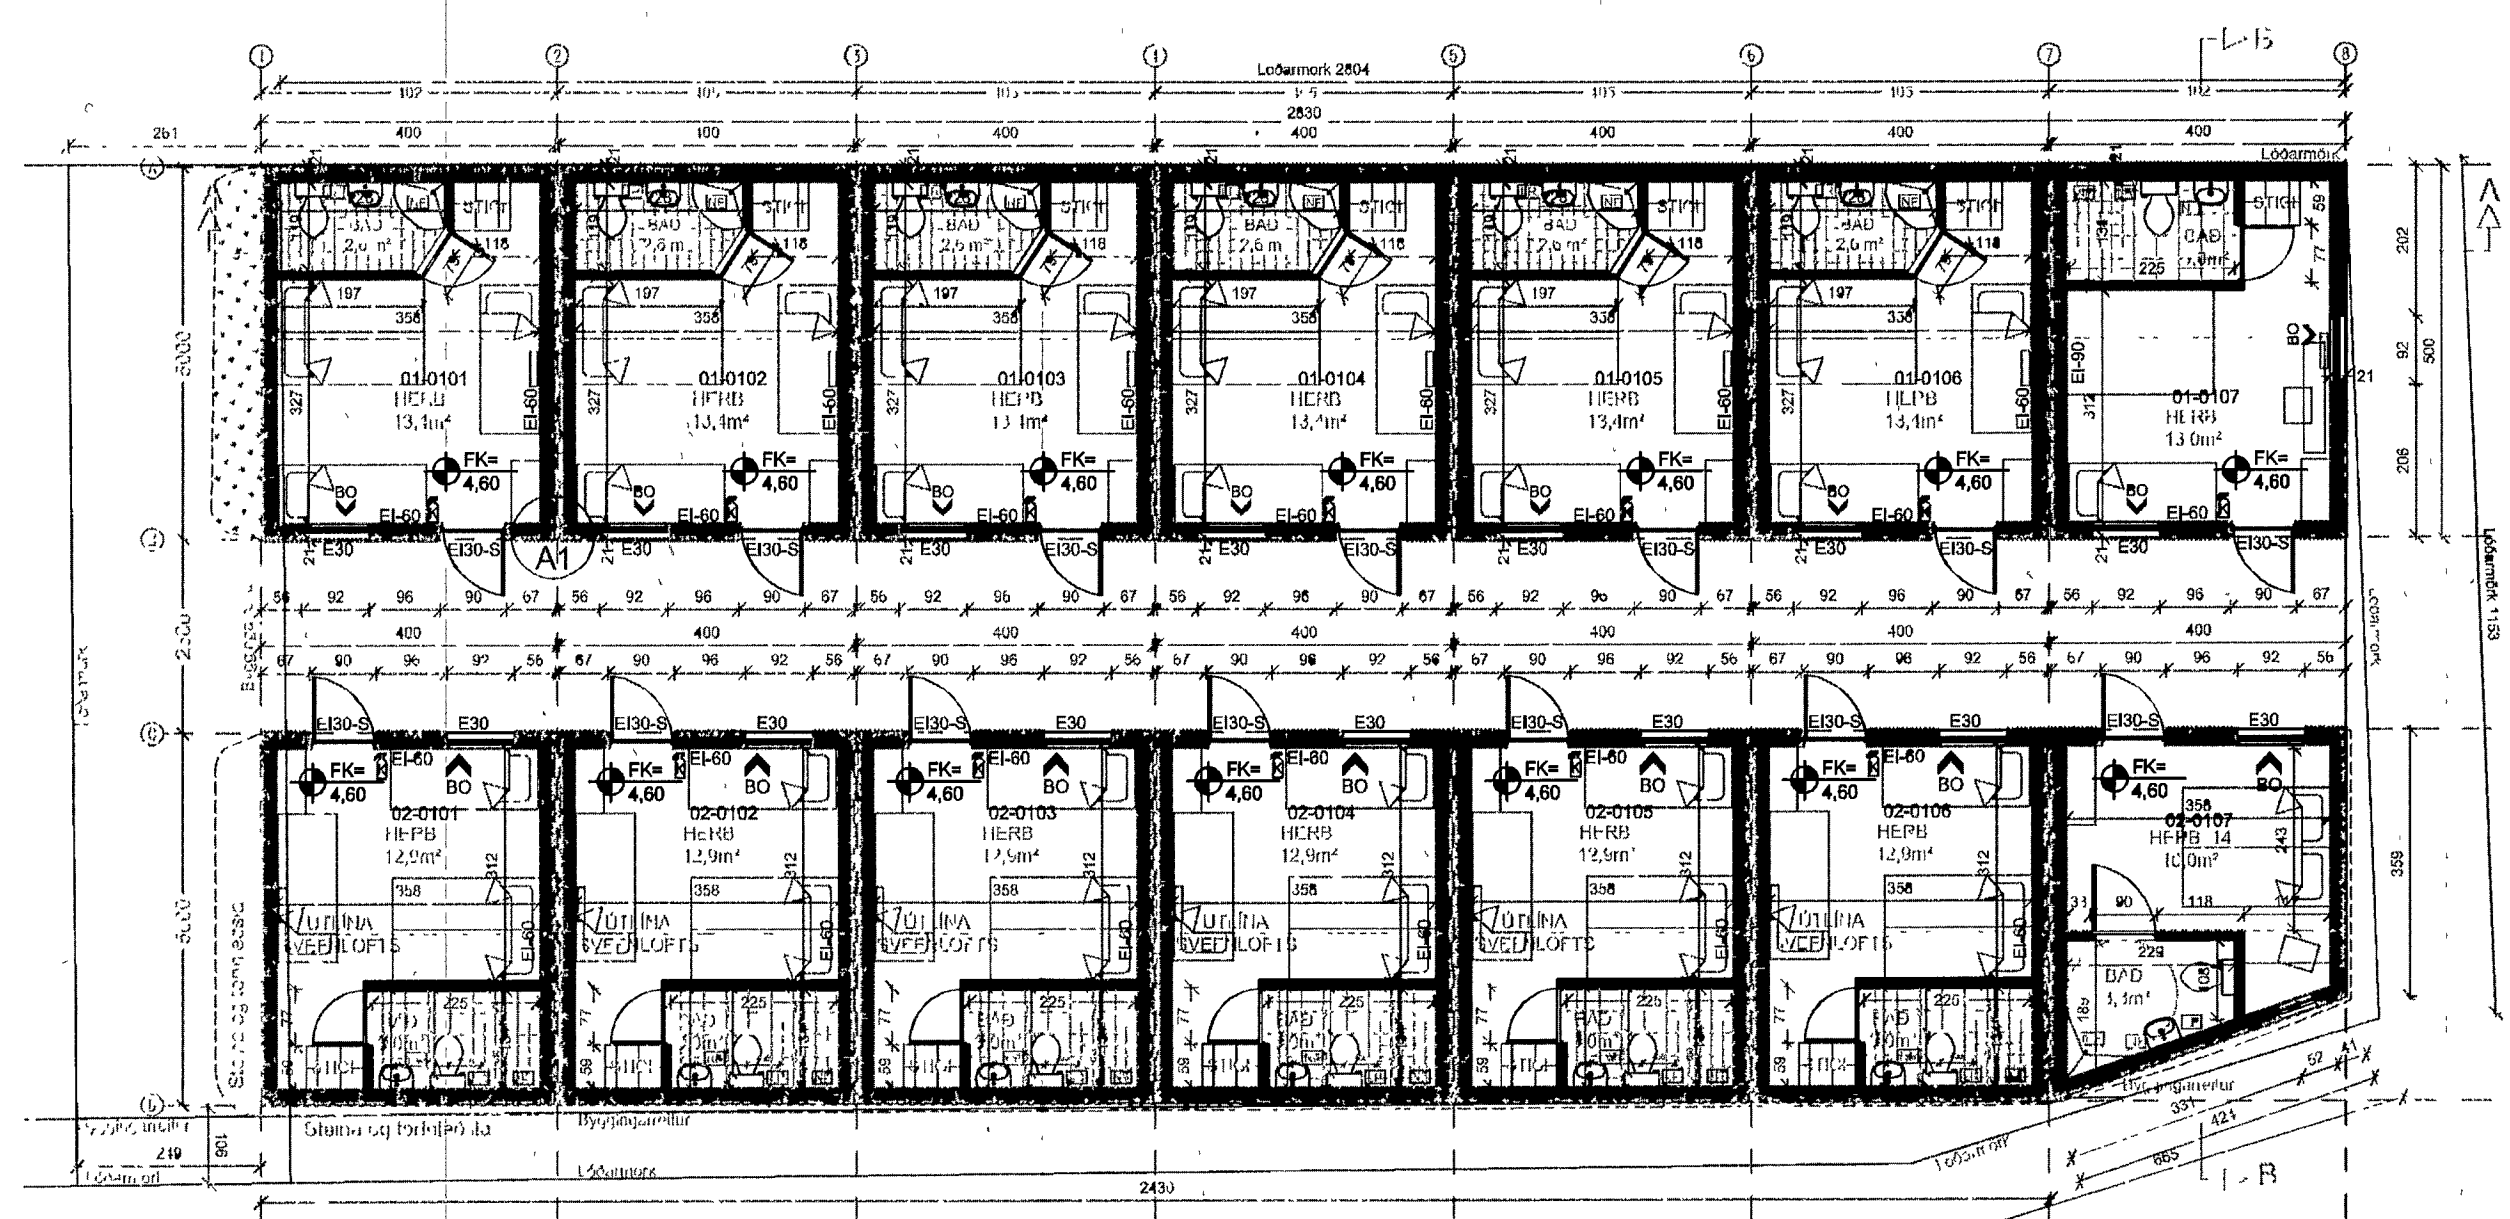

Grunnmyndir mkv.1:100

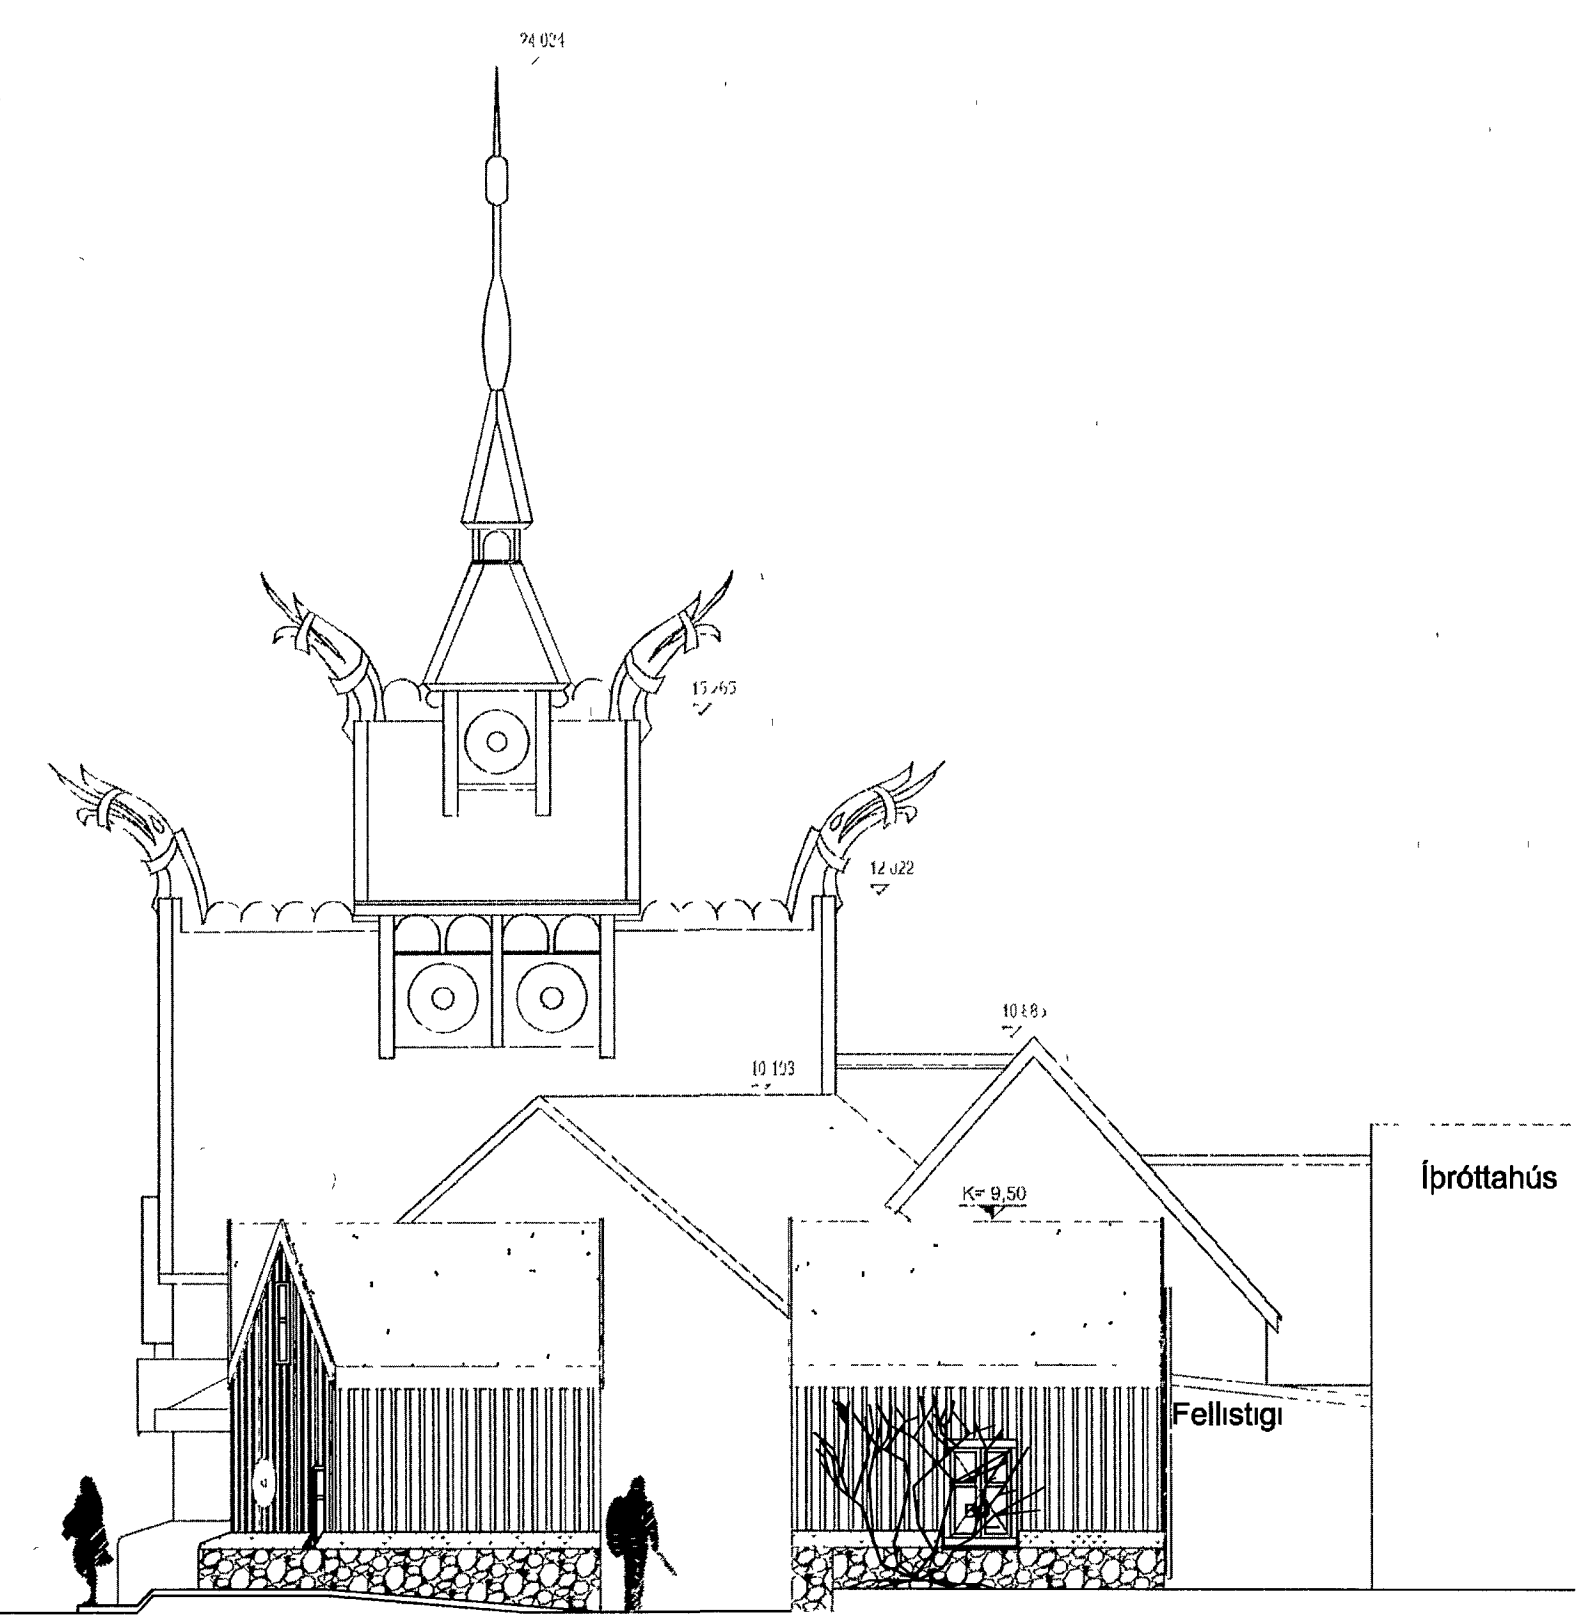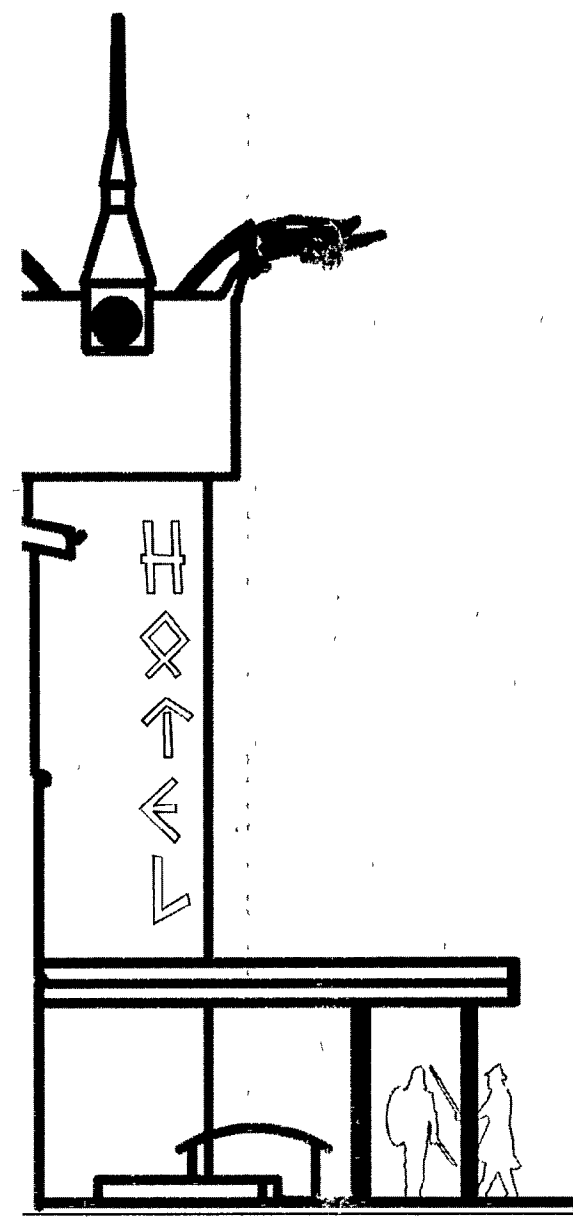

ÚTLIT ÚR AUSTRI

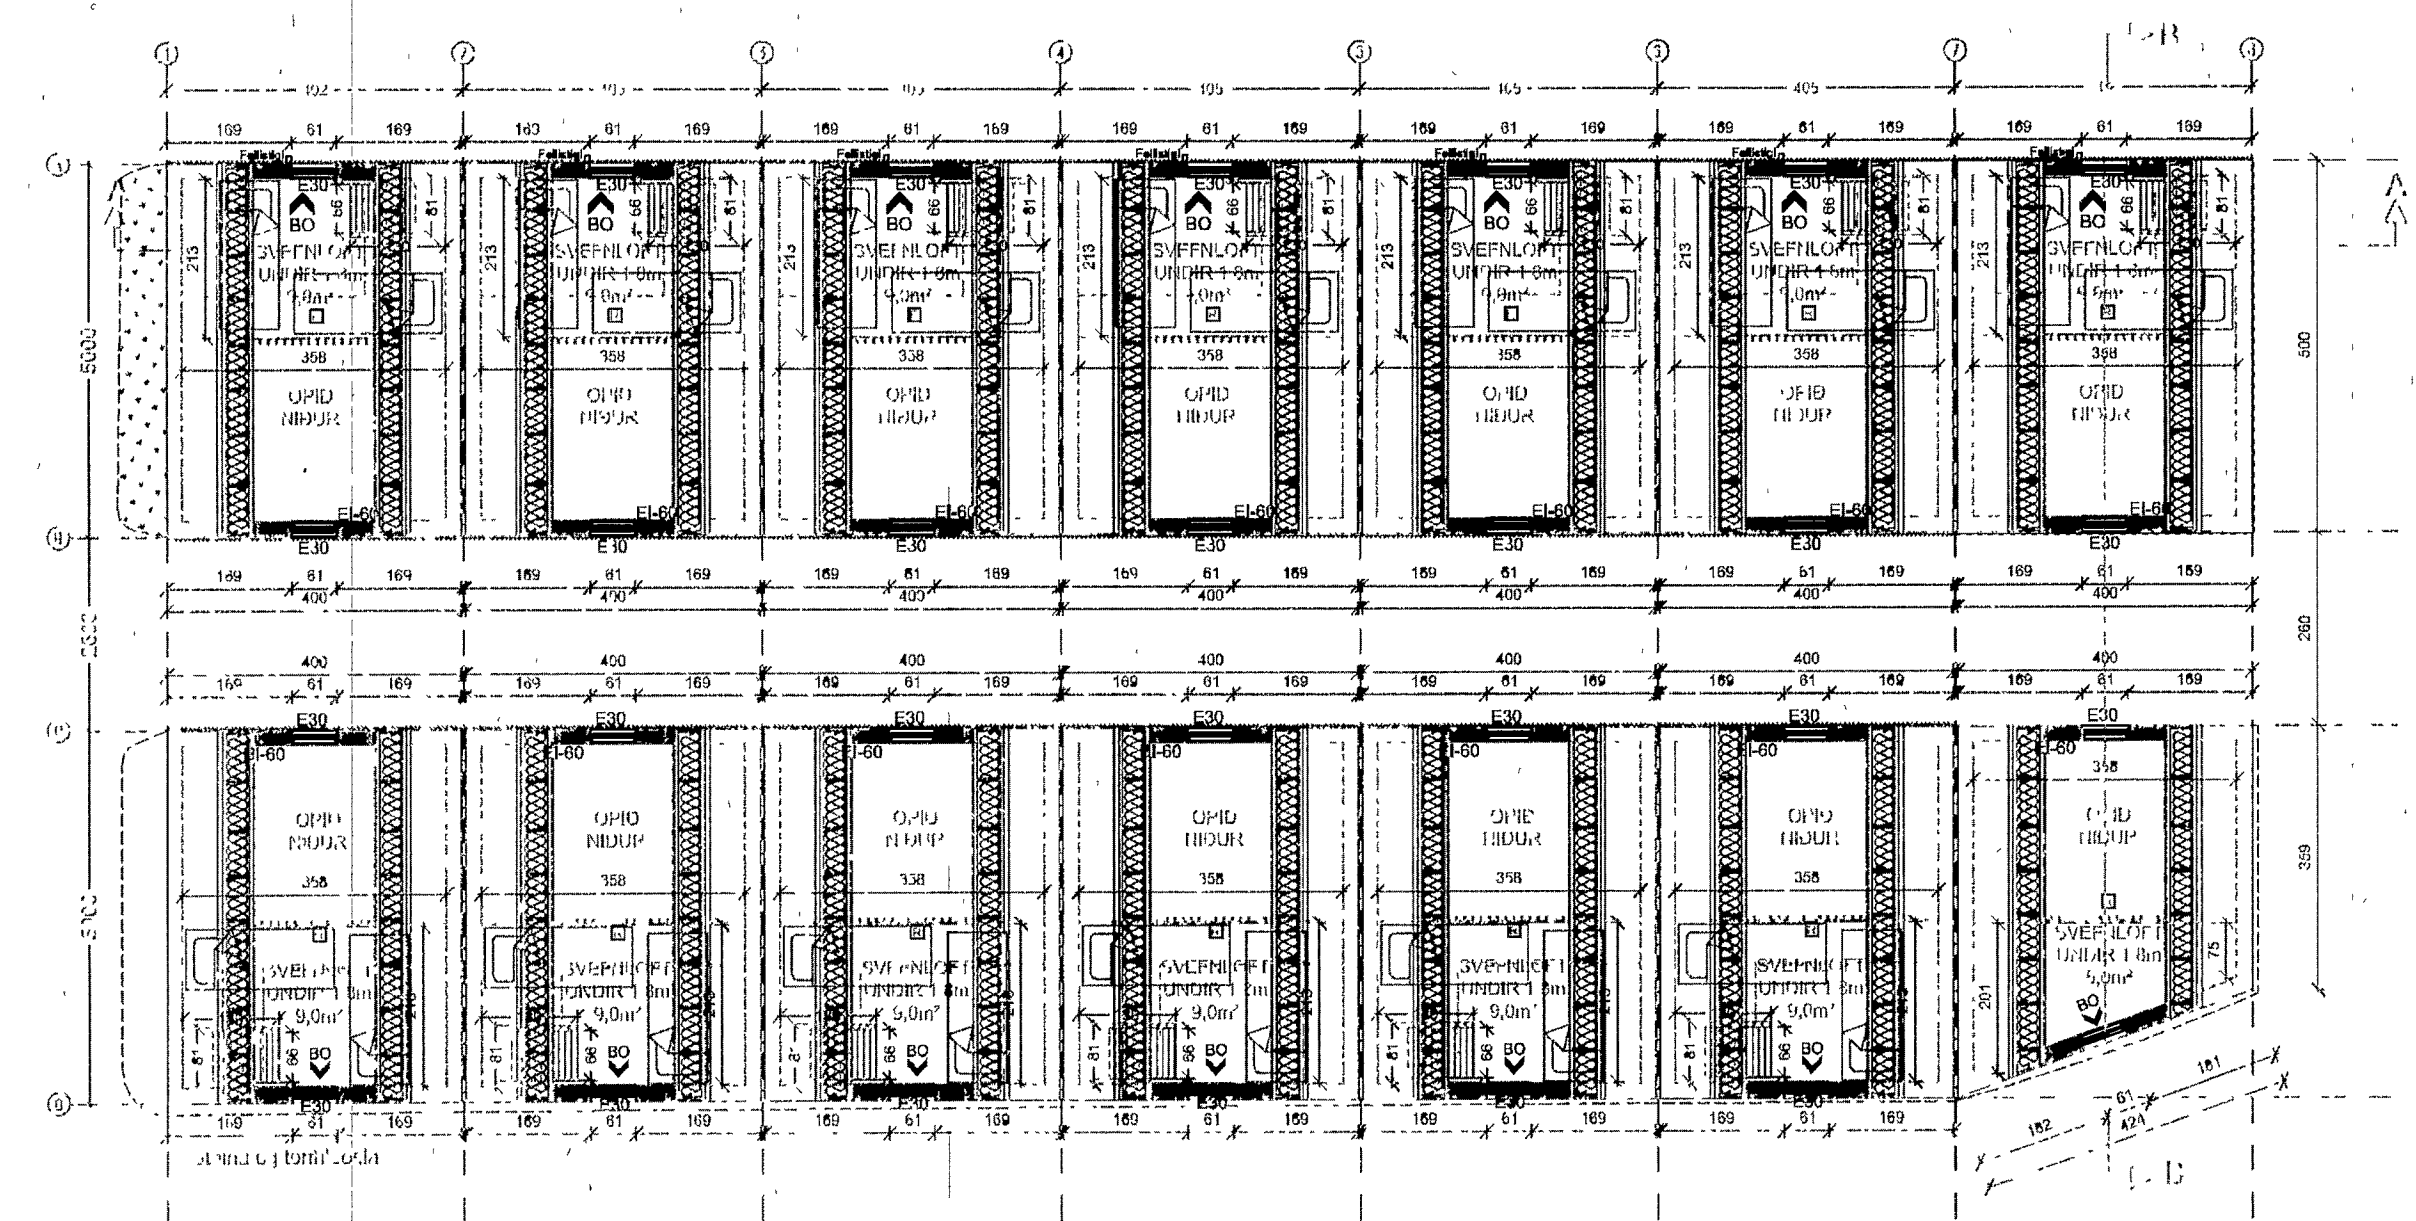

Grunnmyndir svefnlofta mkv.1:100

Br. 20.07.2013. Breyting á texta

Víkingastræti 3	Landnr. 220902	TEIKN. NR. A-101
EFNI: Grunnmynd, snið, útlit		MÁL: 1:100
		DAGS. 04.02.2013
Hönnuðir Erlendur Á. Hjálmarsson, byggingafræðingur, Kt.:100355-5239 Atli Erlendsson, hönnuður, Kt.:281181-7189		