



# Víkingastræti 3


Samþykkt þann  
 26 JUL 2013  
 Byggingafulltrúinn í Hafnarfirði  
 F.h. Sigurður Steinar Jónsson

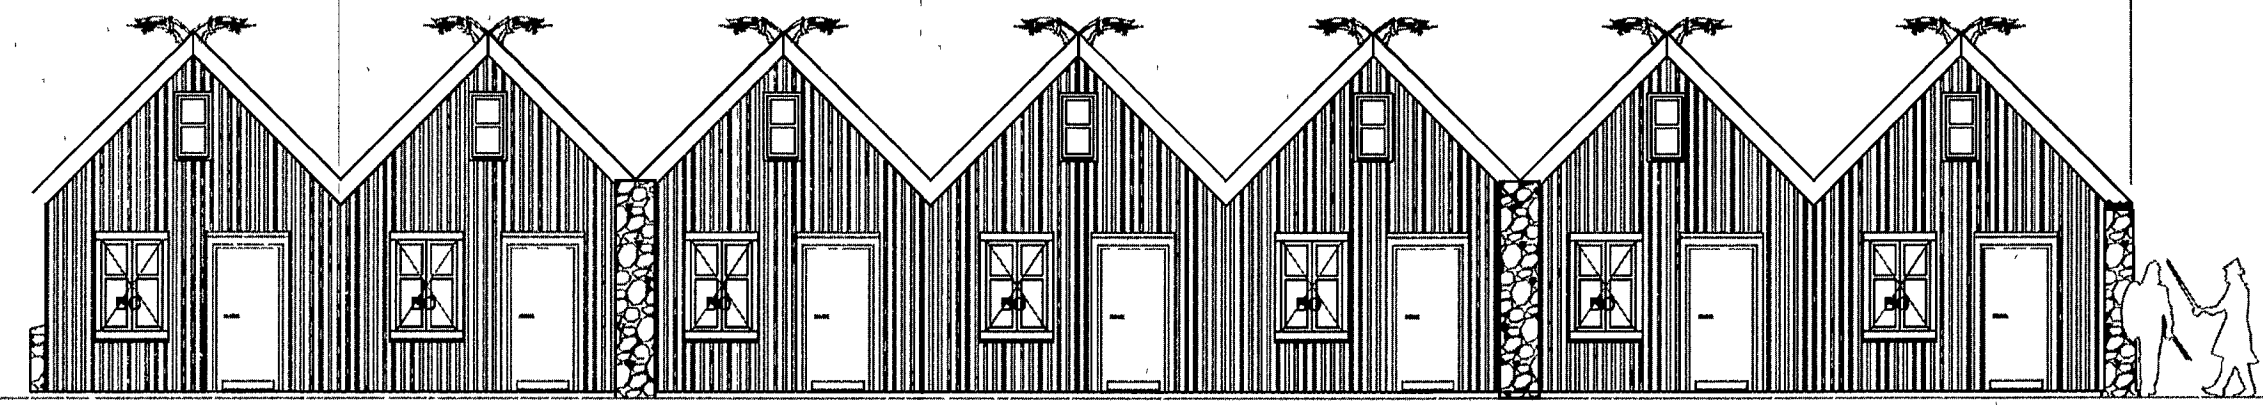


ÚTLIT TIL SUÐURS FRÁ GANGSTÍG MILLI HÚSA  
 1:100

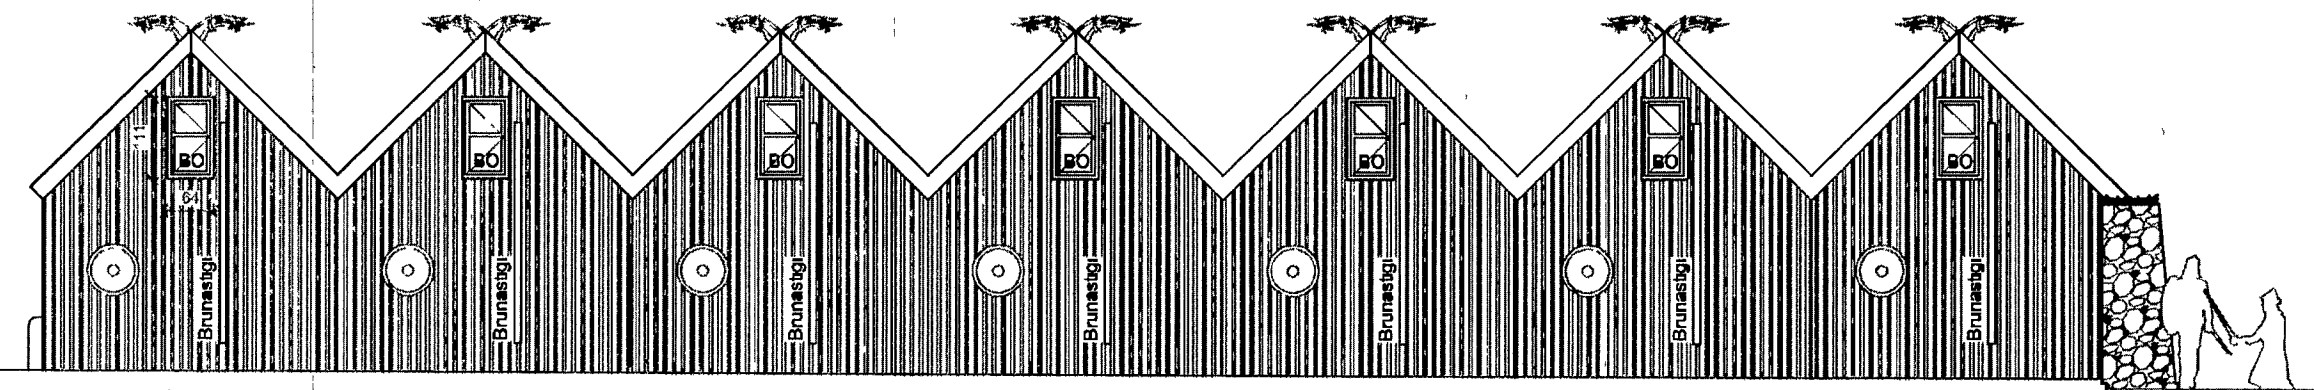


ÚTLIT TIL SUÐURS FRÁ ÍPRÓTTAHÚSI 1:100

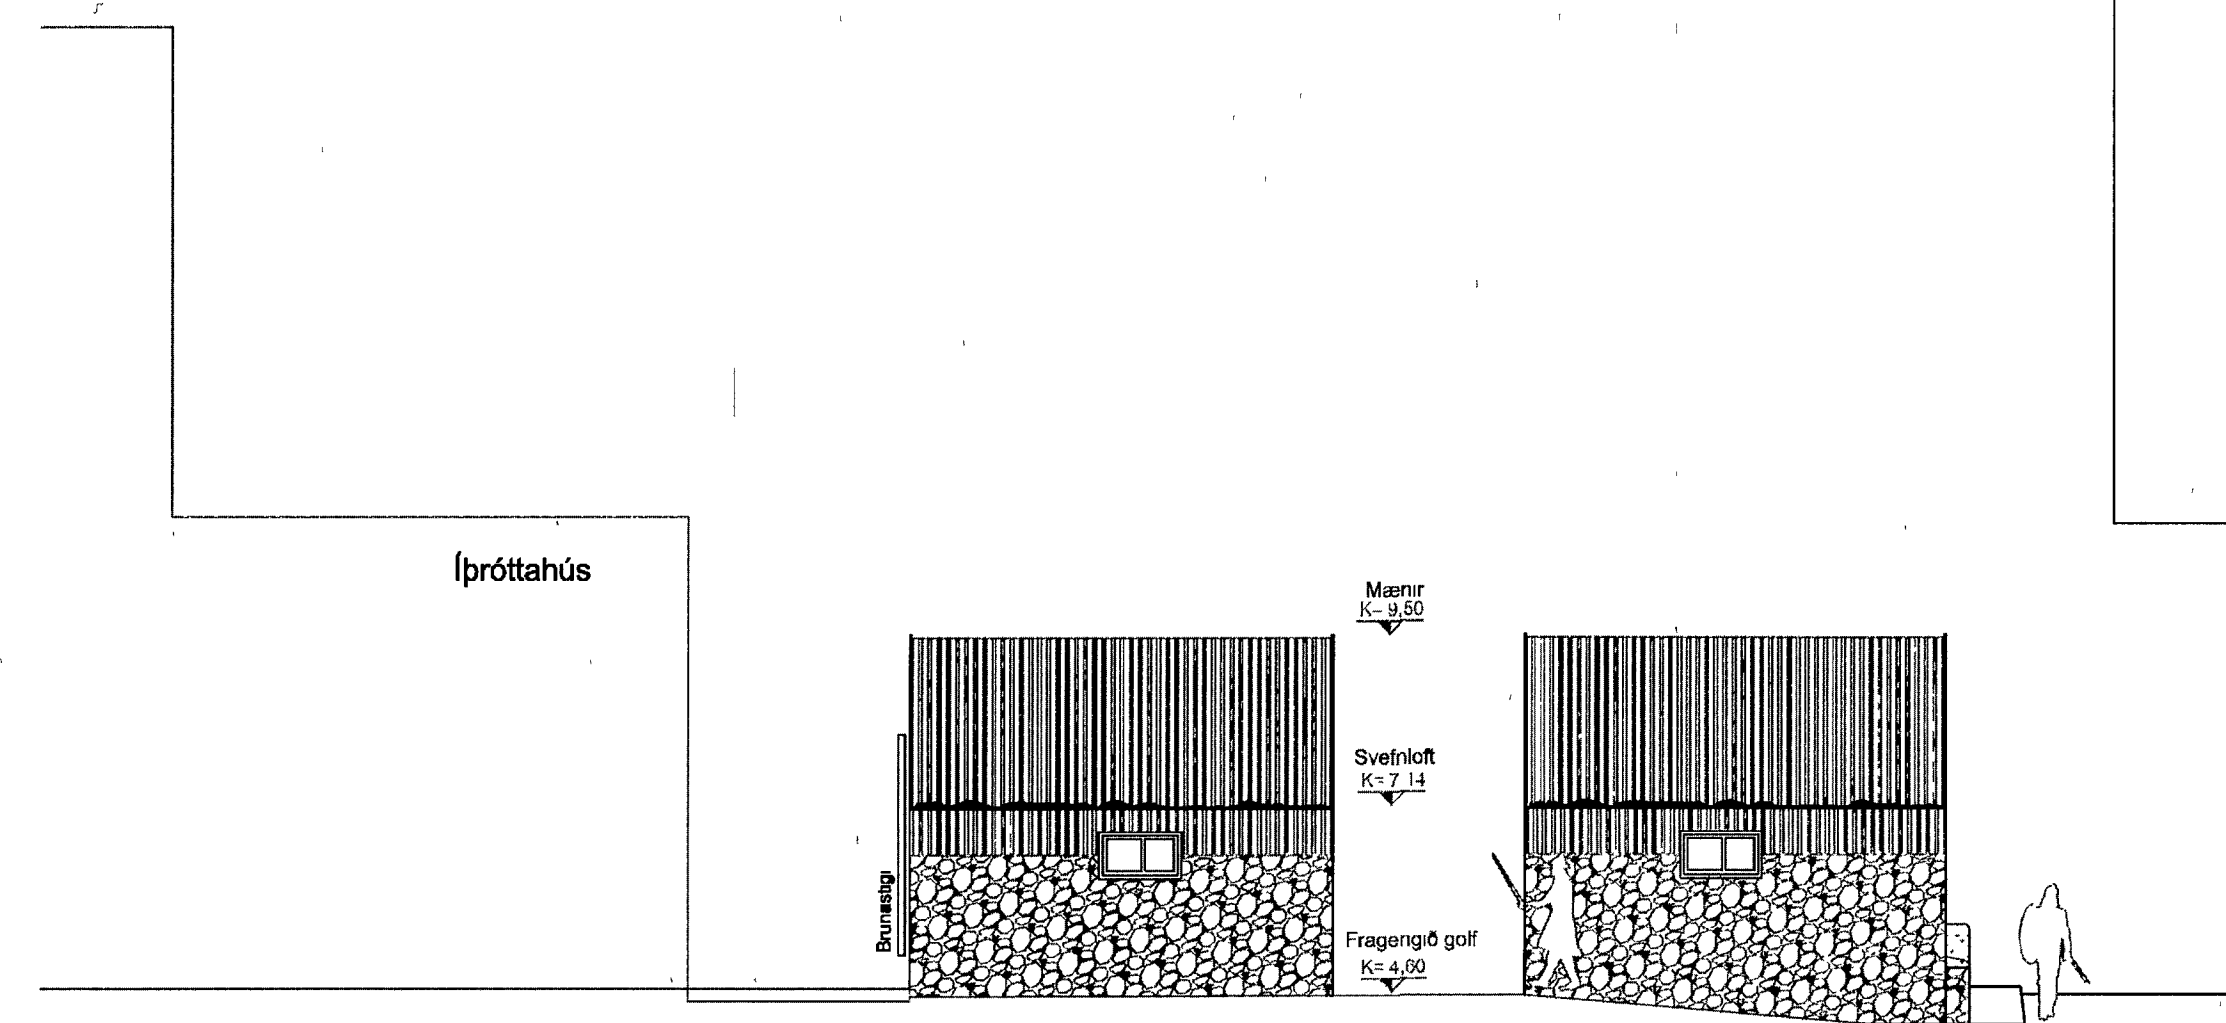

Útlit til austurs mkv.1:100

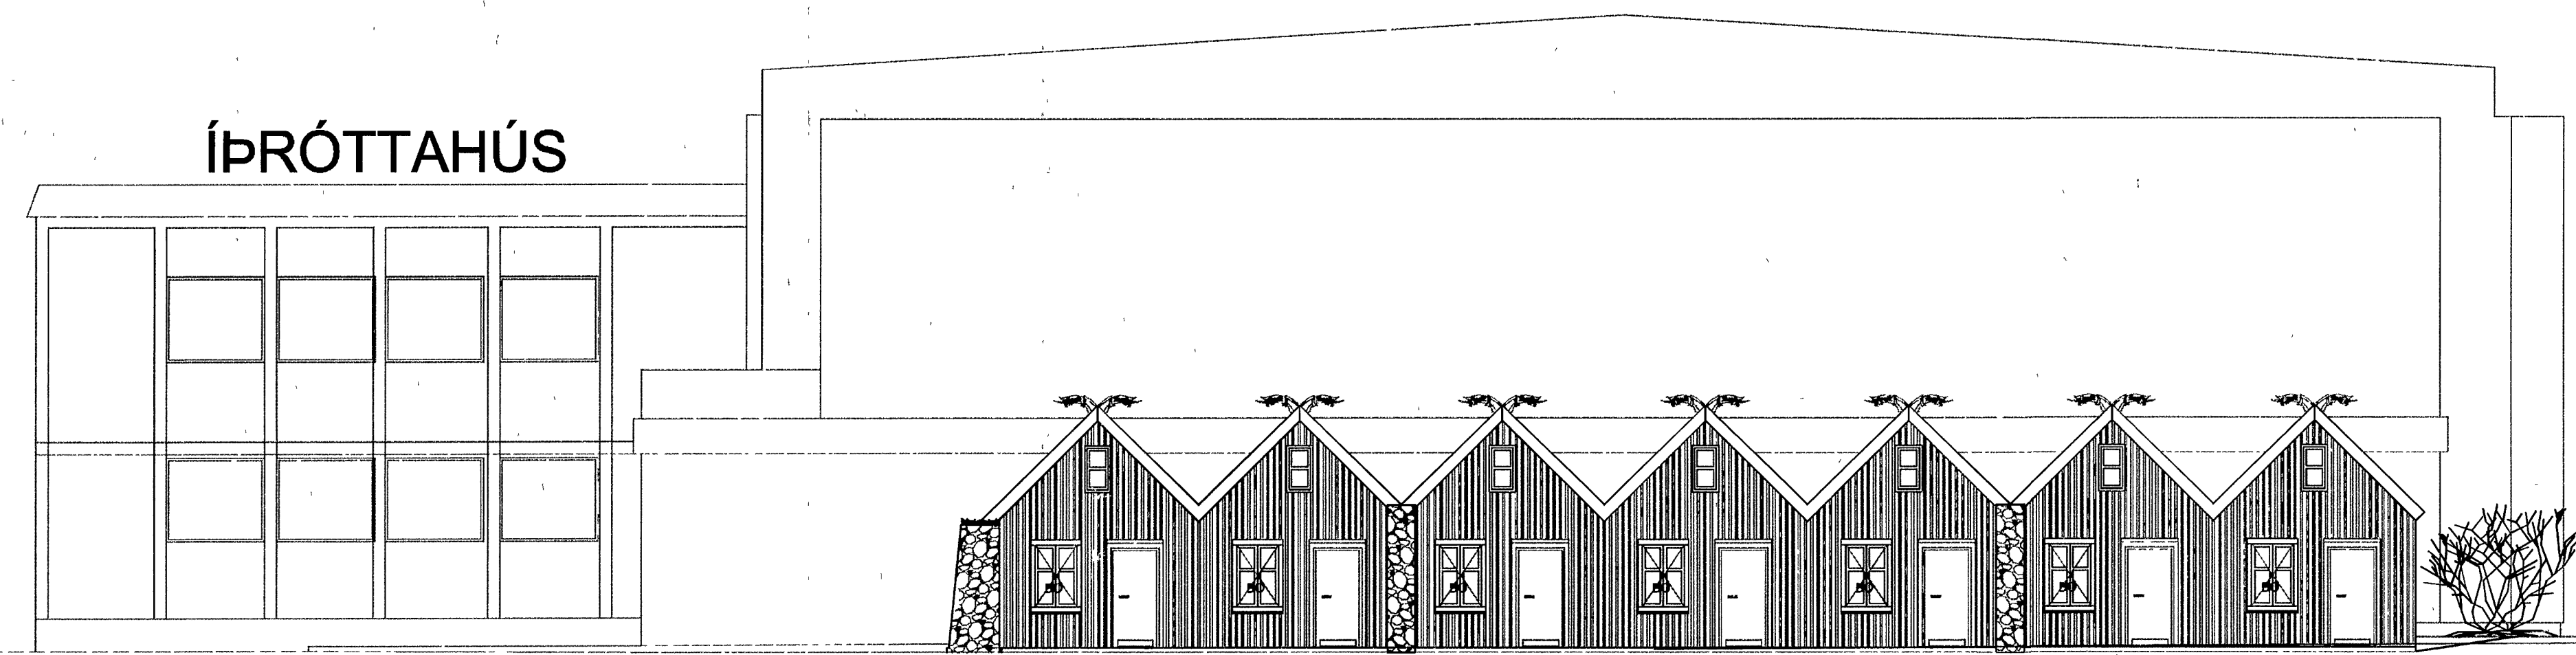

Útlit til norðurs milli húsaraða mkv.1:100

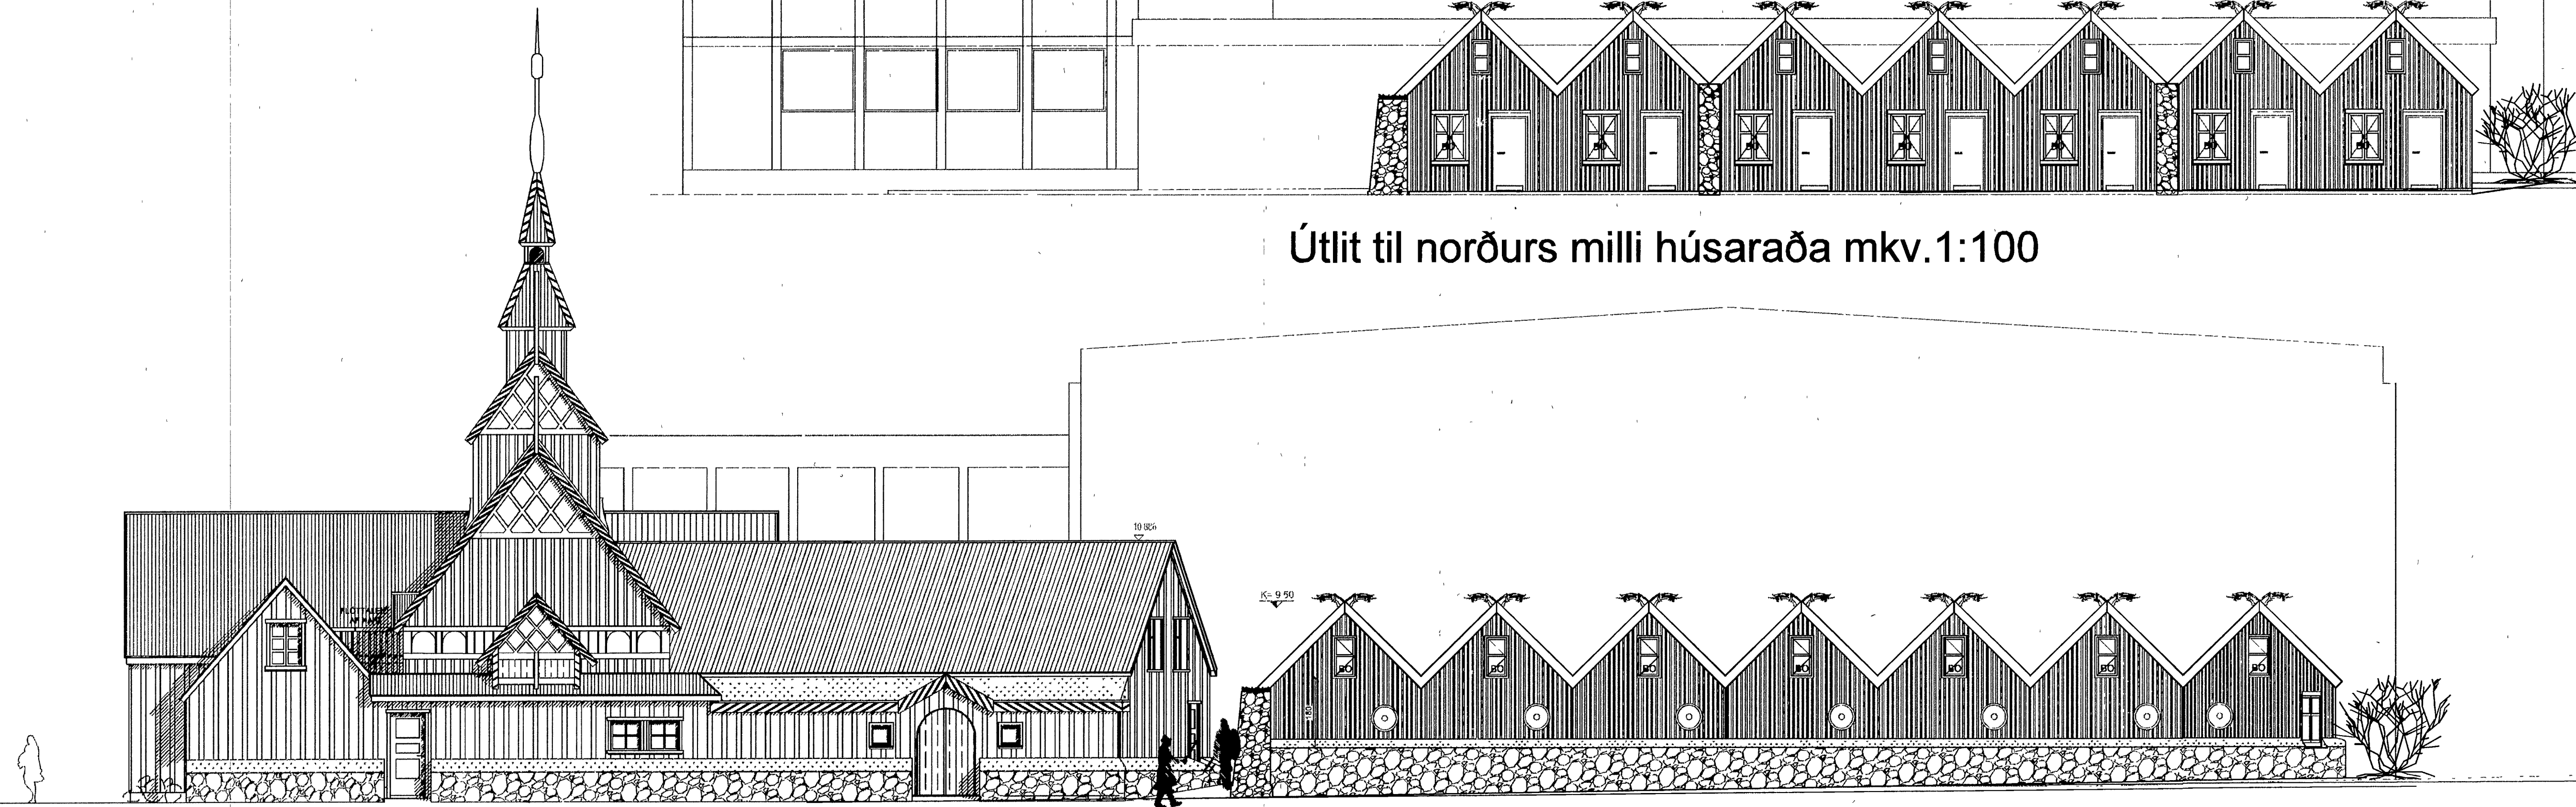

Útlit til norðurs mkv.1:100

Br. 20.07.2013 Breyting á texta

Víkingastræti 3	Landnr. 220902	TEIKN. NR. A-102
EFNI Útlit		MÁL: 1:100
		DAGS. 04.02.2013
Hönnuðir: Erlendur Á. Hjálmarsson, byggingafræðingur, Kt.:100355-5239 Atli Erlendsson, hönnuður, Kt.:281181-7189		