




Samþykkt þann  
 - 3 SEPT. 2013  
 Byggingafulltrúinn í Hafnarfirði  
 F.h. Brynjar Rafn Ólafsson

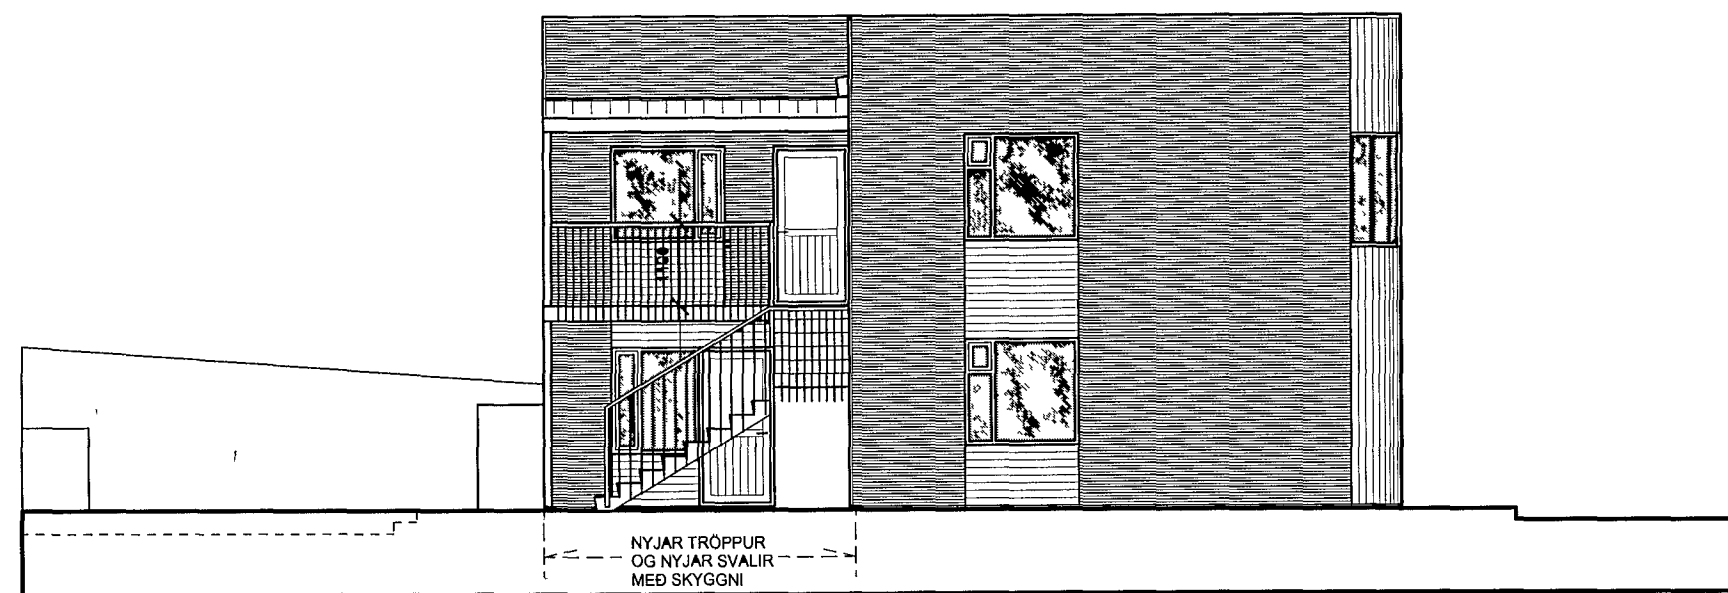


ÚTLIT Í SUÐURVESTUR 1:100

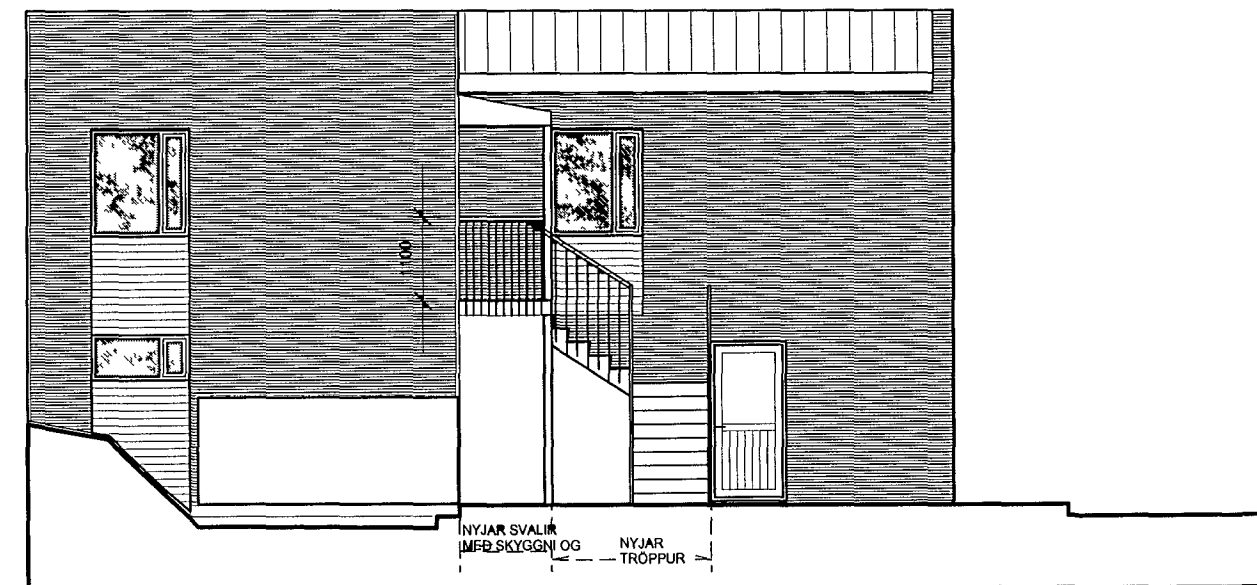


ÚTLIT Í NORÐVESTUR, 1:100

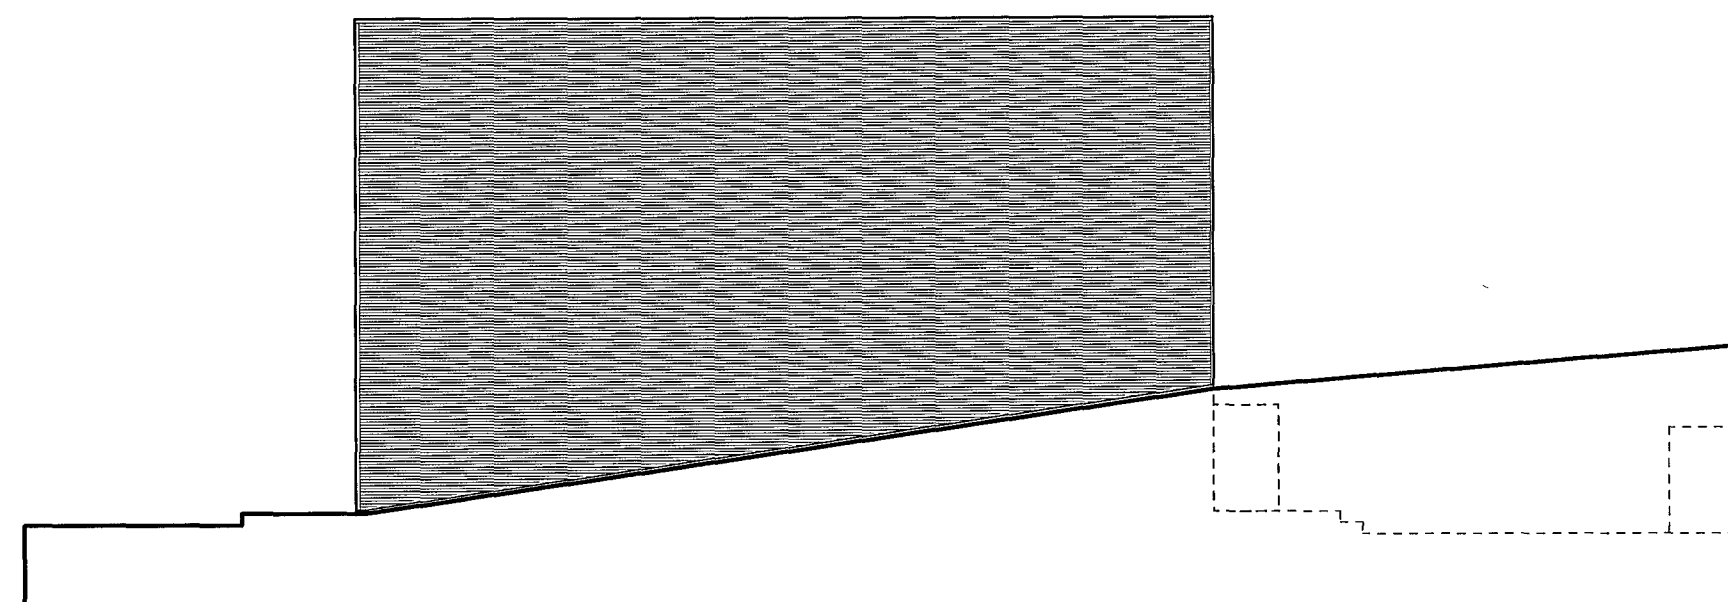

ÚTLIT Í NORÐAUSTUR 1:100

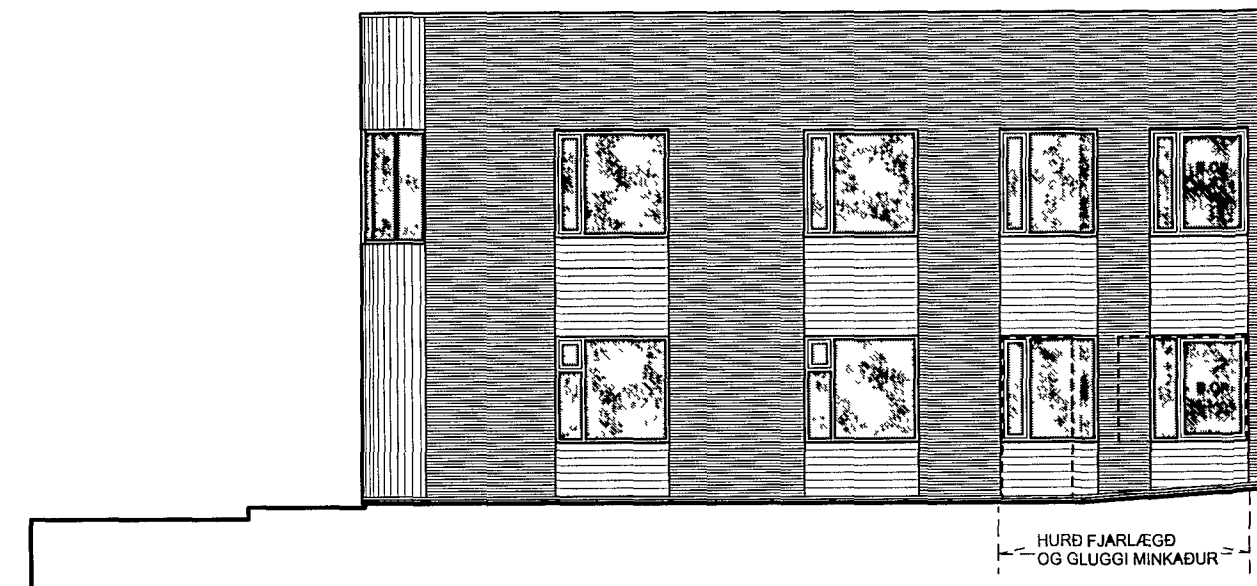

ÚTLIT Í SUÐAUSTUR 1:100

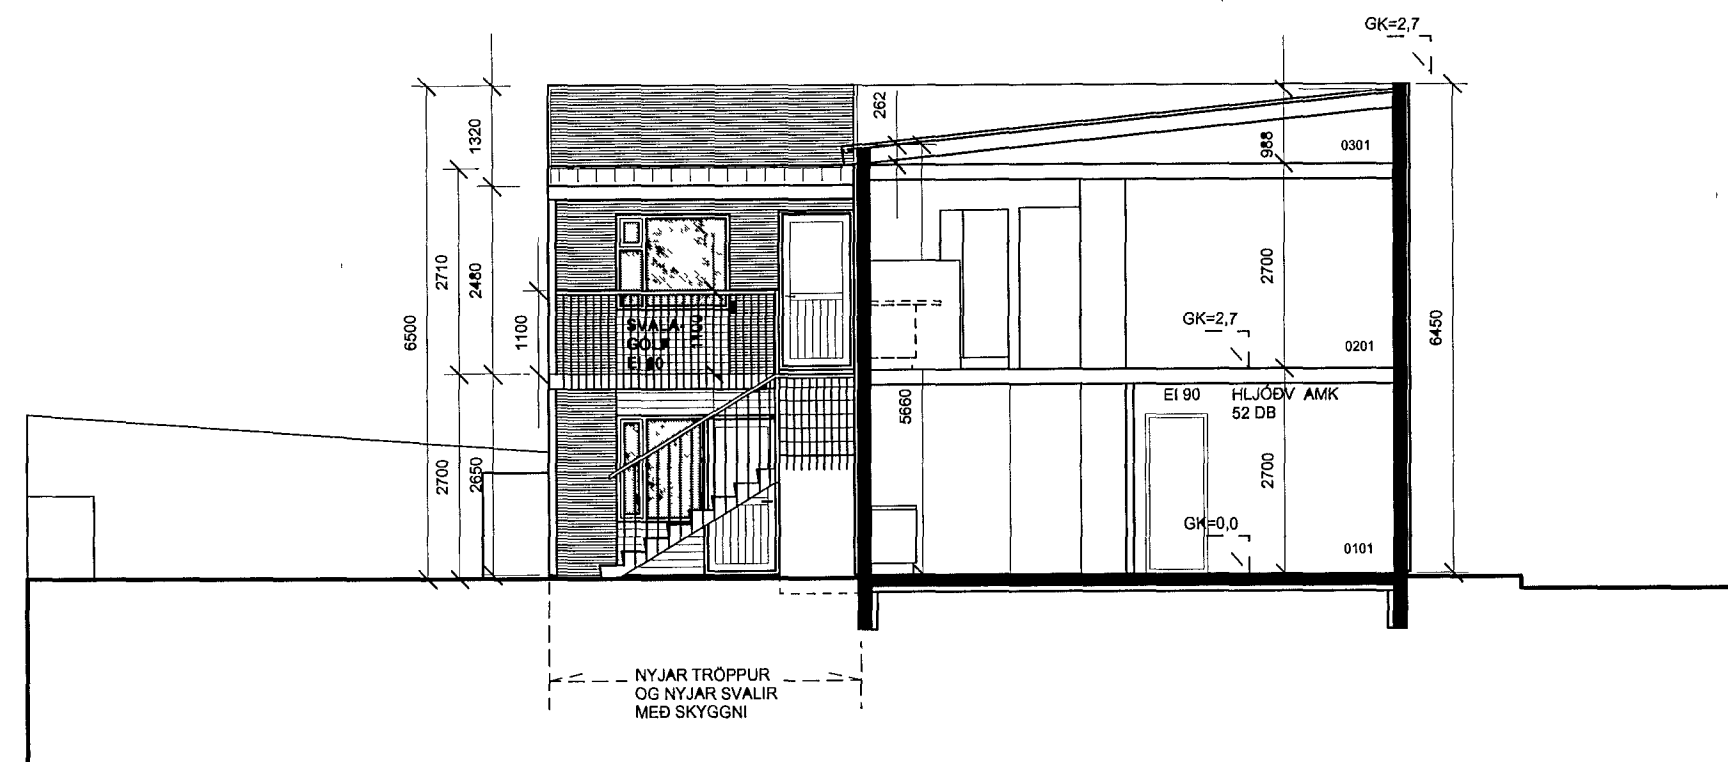

SNEIÐING A-A

BREYTINGAR NR	DAGS	BREYTING	KVARDI
01	12 07 13	Ymsar breyt til samr við athugasemdir	1:100
02	24 07 13	Ymsar breyt til samr við athugasemdir	DAGS
03	05 08 13	Hurð a sameign br , sameign stækkuð	27.06.2013
04	23 08 13	Hljóðvist og brunamatstaða synd í sniði	TEIKNAD AF GJ

TEIKNING NR 130702

VERK Vesturbraut 9, Hafnarfirði  
 UNNIÐ FYFIR Pegasos SLF, Kt 580610-1960  
 TEIKNING

**TEIKNING.IS**  
 arkitektúr og umhverfi  
 Gunnlaugur Jónasson kt 0904622299  
 Pálmar Halldorsson kt 1408602639  
 Krókháls 5, 110 Reykjavík  
 notfang: gunnlaugur@teikning.is