

SKÝRINGAR:

G = GÖTUHÆÐ/GANGSTÉTTARHÆÐ VIÐ LÓDARMÖRK

H = HÆÐ Á AÐKOMUGÓLFI


A MERKIR INNGANG Á NEDRI HÆÐ

B MERKIR INNGANG Á EFRI HÆÐ

F<sub>s</sub> = HÆÐ Á SKÓLPHEIMÆÐ, d=150mm

F<sub>r</sub> = HÆÐ Á REGNVATNSHEIMÆÐ, d=150mm

NEYSLUVATNSHEIMÆÐAR ERU 32mm PEH  
NEMA ANNAD SÉ SÝNT Á TEIKNINGU

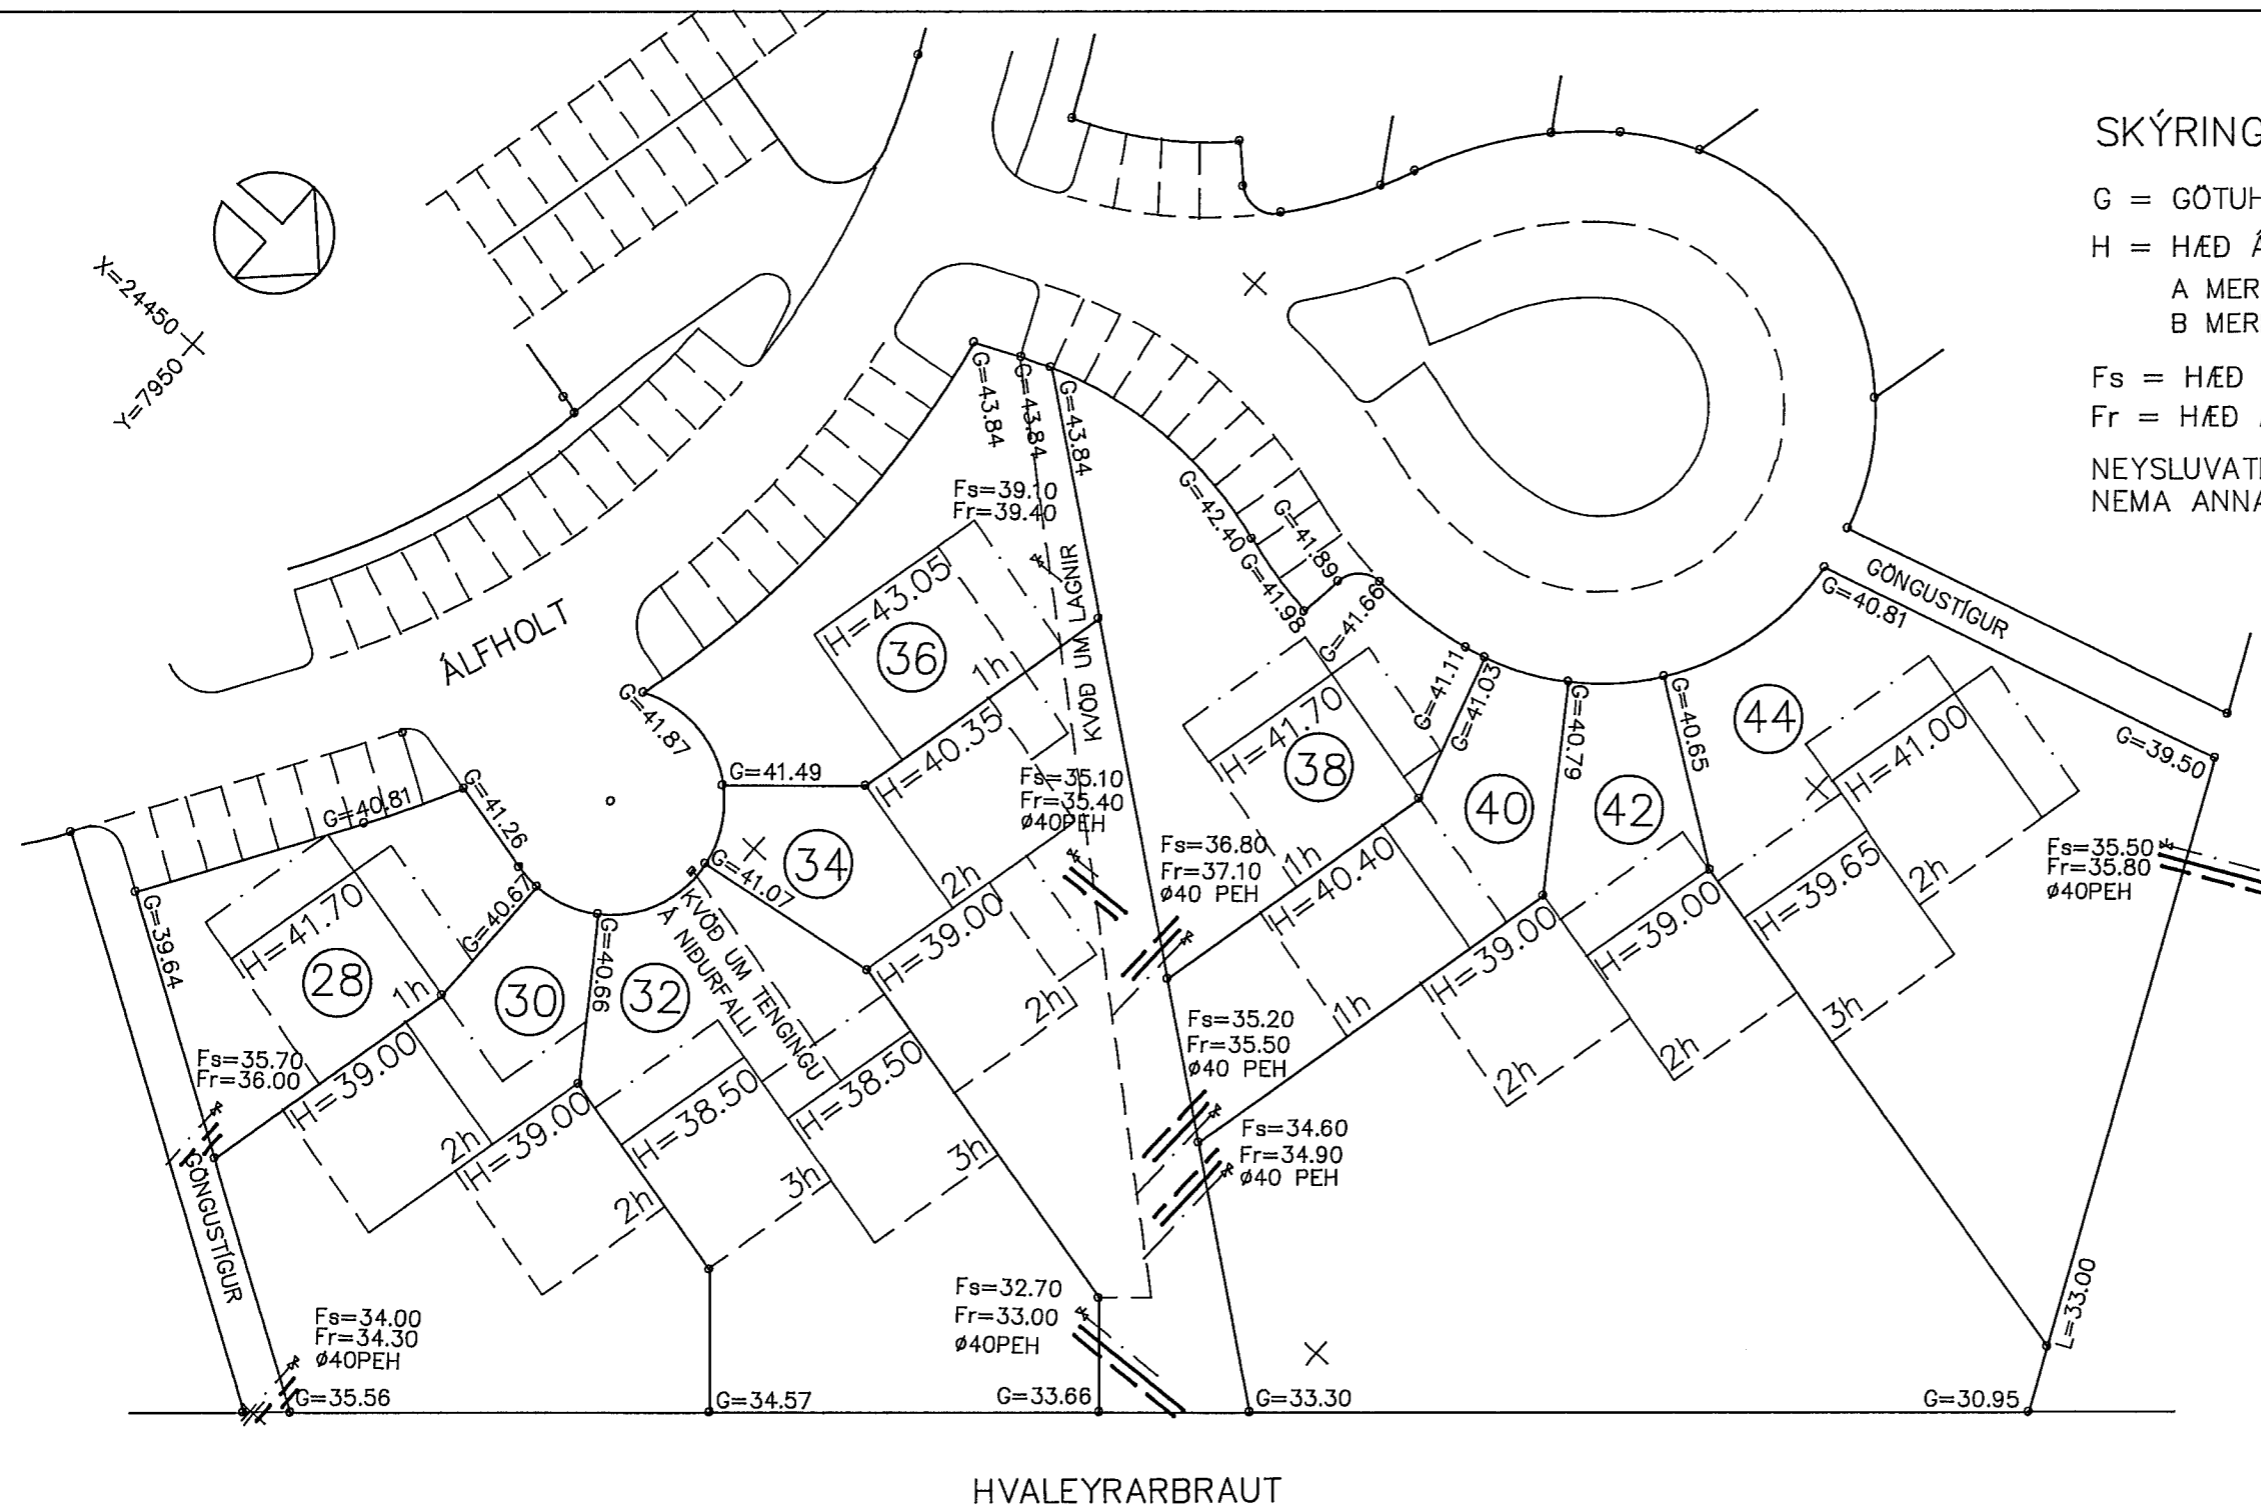

Teikning nr. 113,074  
HAFNARFJÖRÐUR  
HVALEYRARHOLT

Lóðir: Álfholt 28,30,32,34,36,38,40,  
42 og 44.

HÆÐABLAÐ 24.196.3  
MKV 1:500

Verkfræðistofa Stefáns og Björns s.f., FRV  
Reykjavíkurvegi 68 Hafnarfirði sími 651340

Dags.: 23.01.92

Yfirfarið: S.H.

Útgefið af bæjarverkfræðingi S.H.

BR. ÁLFHOLT 32, KVÖÐ UM TENGINGU NIÐURFALLS.