

+

+

+

+

+

+

+


+

+

+

+

+

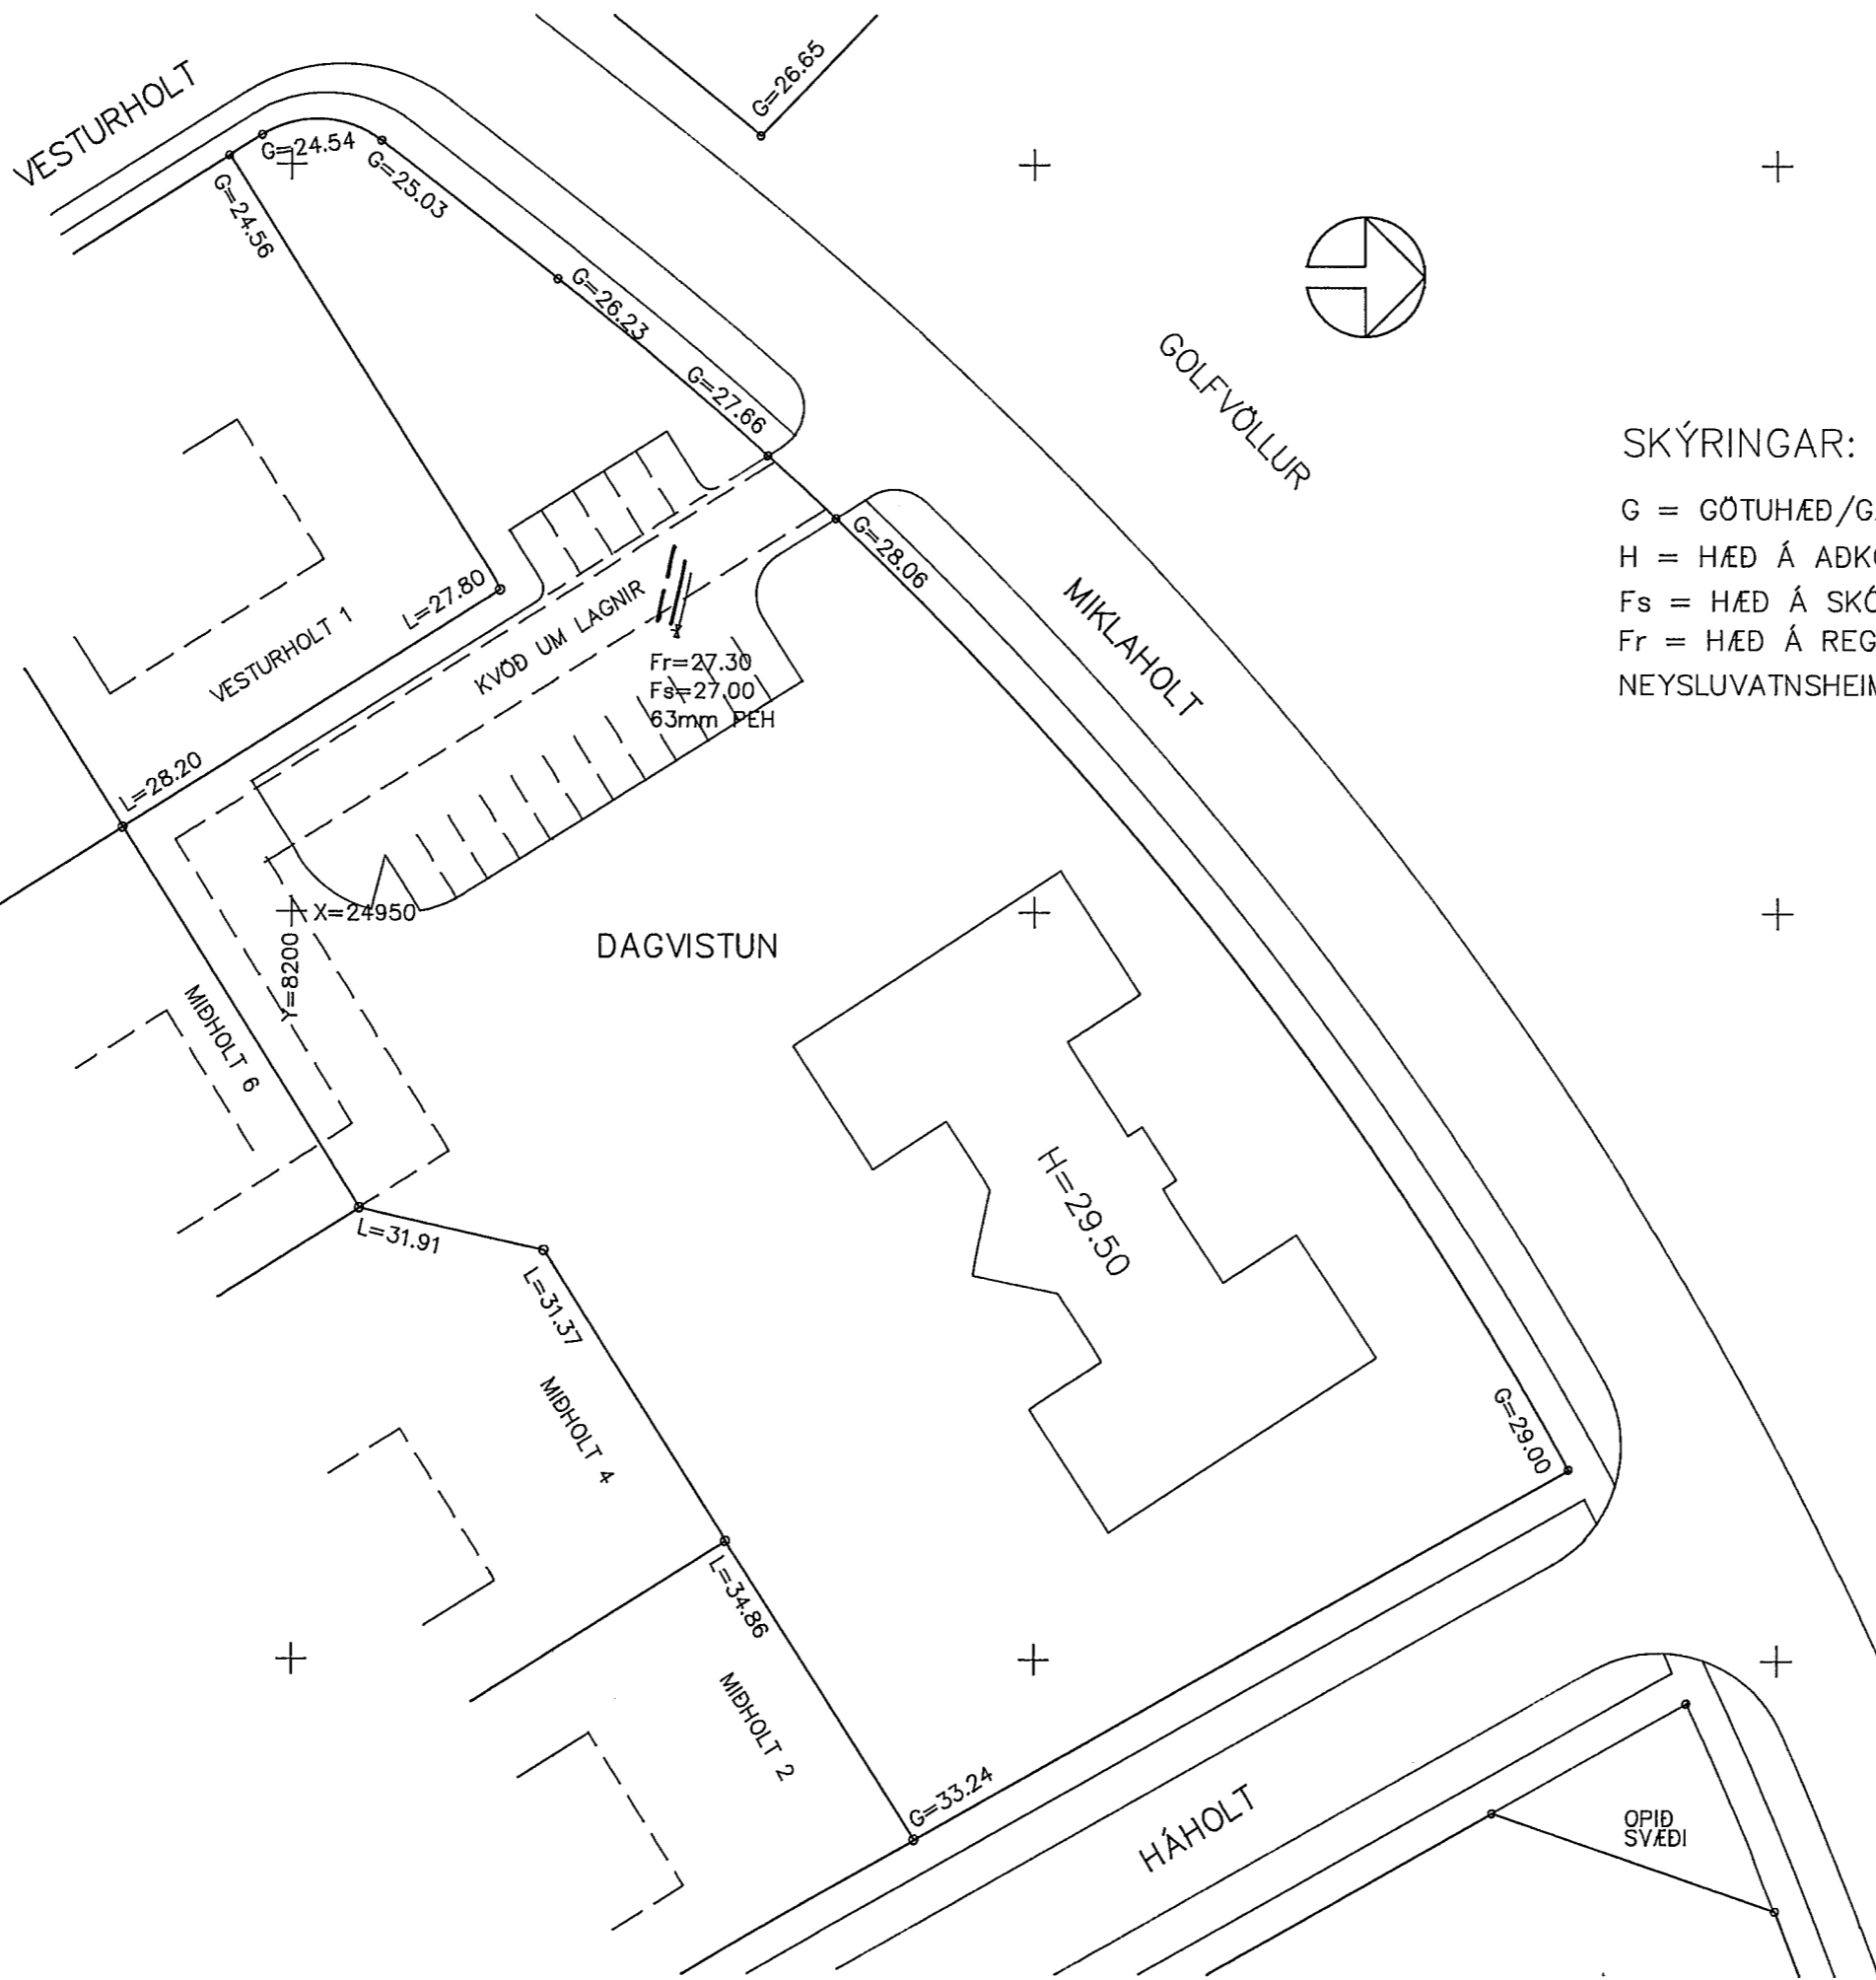

SKÝRINGAR:

- G = GÖTUHÆÐ/GANGSTÉTTARHÆÐ VID LÓÐARMÖRK
- H = HÆÐ Á AÐKOMUGÓLFI
- F_s = HÆÐ Á SKÓLPHEIMÆÐ, d=150mm
- F_r = HÆÐ Á REGNVATNSHEIMÆÐ, d=150mm
- NEYSLUVATNSHEIMÆÐ ER 63 mm PEH

DAGVISTUN

H=29.50

OPIÐ SV.ÆÐI

Teikning nr. 113,052
 HAFNARFJÖRDUR
 HVALEYRARHOLT
 Lóðir: Dagvistun við Miklaholt
 HÆÐARBLAÐ 24.192.6
 MKV 1:500

Verkfræðistofa Stefáns og Björns s.f., FRV
 Reykjavíkurvegi 68 Hafnarfirði sími 651340
 Dags.: 14.05.1991 Yfirfarið: *S.H.*
 Útgefið af bæjarverkfræðingi *S.H.*