

HNITASKRÁ:

PUNKTUR	X--HNIT	Y--HNIT
H636	24770.645	8107.456
H637	24769.533	8112.331
H638	24762.708	8110.775
H639	24763.820	8105.900
H924	24792.476	8013.970
H926	24795.128	8024.832
H927	24792.904	8034.581
H928	24755.368	8026.022
H929	24759.814	8006.522
H932	24788.235	8055.056
H933	24783.566	8075.530
H960	24773.542	8119.488
H961	24772.567	8121.653
H992	24719.302	8006.515
H993	24703.500	8105.047
H995	24724.959	8107.381
H997	24704.184	8072.813
H1011	24749.362	8112.278
H1012	24747.650	8109.001
H1013	24733.025	8105.676
H1014	24728.871	8107.853
H1015	24710.521	8074.258
H1024	24761.142	8070.417
H1025	24762.476	8064.567
H1026	24759.465	8059.778
H1027	24756.541	8059.111
H1028	24758.986	8048.386
H1029	24760.542	8041.561
H1030	24752.255	8039.671
H1031	24757.813	8015.297
H1036	24706.884	8105.469
H1054	24710.521	8074.258

SKÝRINGAR:



KVÖÐ UM TVÖ BÍLASTÆÐI Á LÓÐ
STAÐSETNING ÓBUNDIN

— BINDANDI MÖRK BYGGINGARREITS
- - - YSTU MÖRK BYGGINGARREITS



13 NÚMER LÓÐAR


Teikning nr. 113,009
HAFNARFJÖRÐUR
HVALEYRARHOLT

Lóðir: Hörgholt 3,5,7 og 9.
Dvergholt 21,23,25 og 27.

MÆLIBLAÐ 24.193.6
MKV 1:500

Verkfræðistofa Stefáns og Björns s.f., FRV
Reykjavíkurvegi 68 Hafnarfirði sími 651340
Dags.: 09.01.92 Yfirfarið: *SH*

Útgefið af bæjarverkfræðingi 19.1.96 *SH*

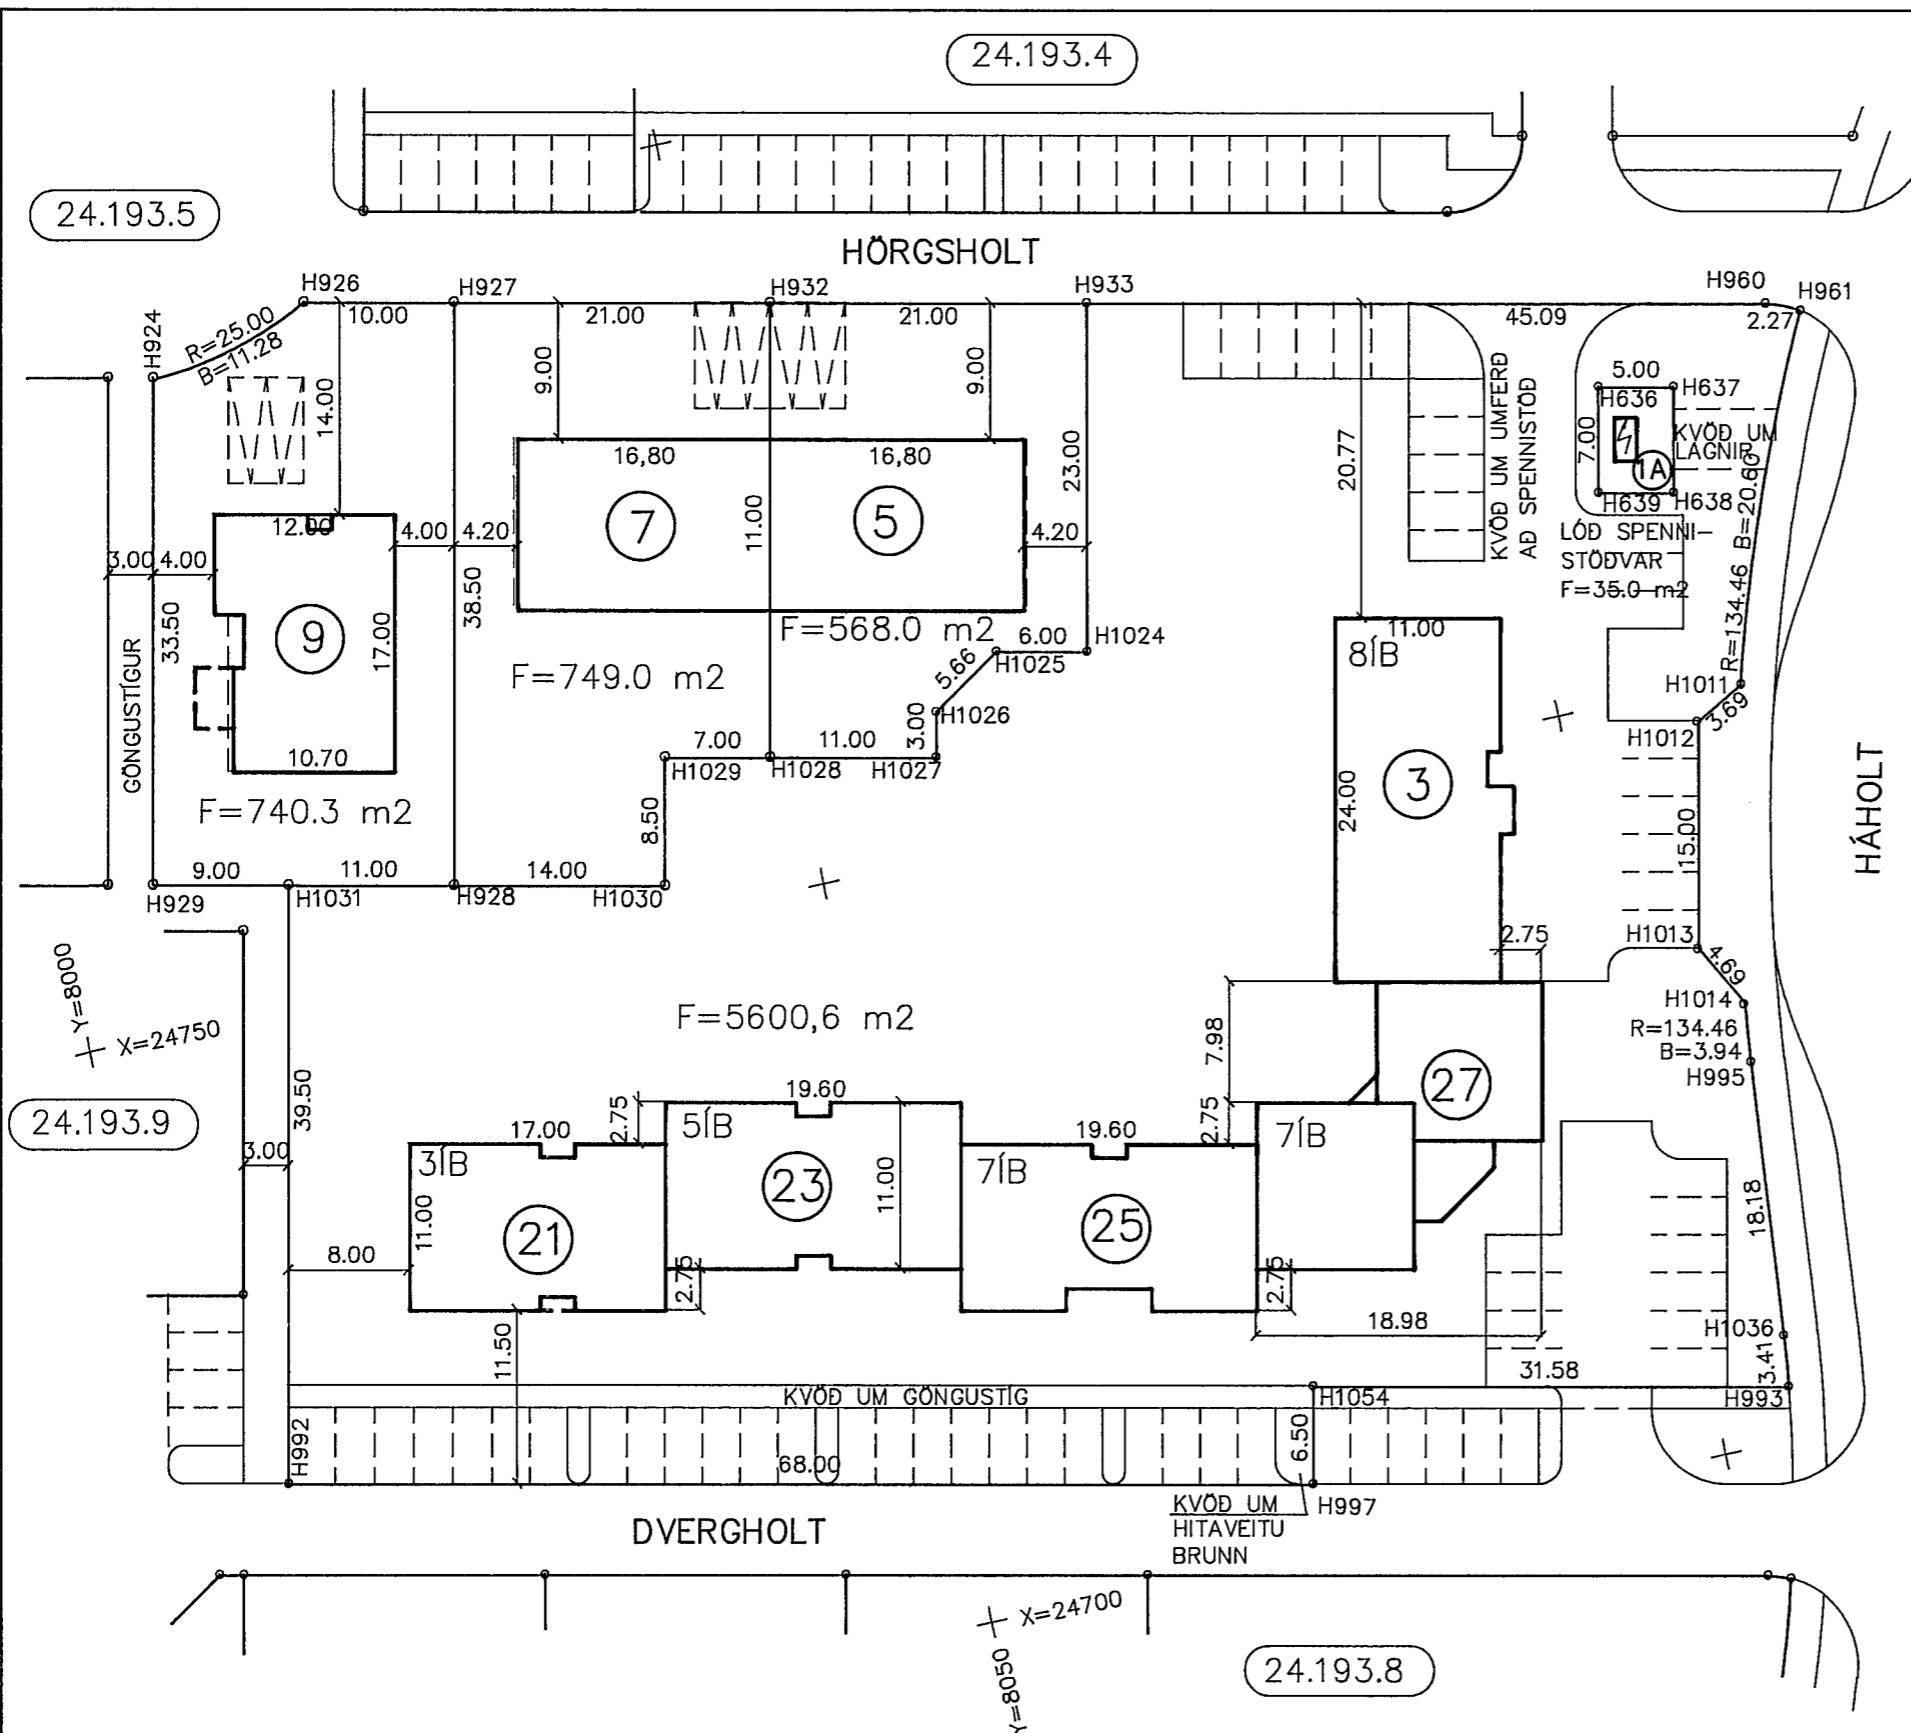

BREYTINGAR:

Hörgholt 9, breytt lóðarstærð skv. bæjarr. 3.6.1993.