

SKÝRINGAR:

KVÖÐ UM 2 BÍLASTÆÐI Á HVERJA LÓÐ
STAÐSETNING SAMKV. MÆLIBLAÐI.

2.50
7.00
BINDANDI MÖRK BYGGINGARREITS
YSTU MÖRK BYGGINGARREITS

ÚTBYGGINGAR ERU LEYFÐAR ALLT AÐ 1.20 m
ÚT FYRIR MÖRK BYGGINGARREITS
SAMKV. SKILMÁLUM.


13 NÚMER LÓÐAR

23.265.2 NÚMER AÐLIGGJANDI LÓÐAÐLADA

23.232.3

HNITASKRÁ:

| PUNKTUR | X-HNIT | Y-HNIT |
|---------|-----------|----------|
| M520 | 22244.052 | 8594.285 |
| M521 | 22290.096 | 8589.710 |
| M522 | 22298.565 | 8629.972 |
| M523 | 22303.547 | 8640.179 |
| M524 | 22324.306 | 8664.783 |
| M525 | 22355.099 | 8701.278 |
| M526 | 22354.442 | 8709.028 |
| M527 | 22326.529 | 8732.580 |
| M528 | 22323.030 | 8734.603 |
| M529 | 22289.149 | 8694.447 |
| M531 | 22257.140 | 8656.511 |
| M532 | 22256.097 | 8651.551 |
| M540 | 22299.718 | 8580.617 |
| M541 | 22328.794 | 8574.502 |
| M542 | 22333.528 | 8597.009 |
| M549A | 22379.333 | 8666.421 |
| M549 | 22376.594 | 8686.383 |
| M550 | 22372.530 | 8693.766 |
| M551 | 22367.817 | 8697.743 |
| M552 | 22364.950 | 8698.997 |
| M554 | 22341.760 | 8671.513 |
| M555 | 22326.928 | 8653.934 |
| M556 | 22310.426 | 8634.376 |
| M556A | 22308.511 | 8631.437 |
| M557 | 22307.372 | 8628.119 |
| M558 | 22302.214 | 8603.596 |
| M559 | 22301.218 | 8598.860 |
| M560 | 22302.592 | 8594.279 |
| M561 | 22337.766 | 8617.167 |
| M562 | 22351.385 | 8633.298 |
| M563 | 22366.217 | 8650.877 |

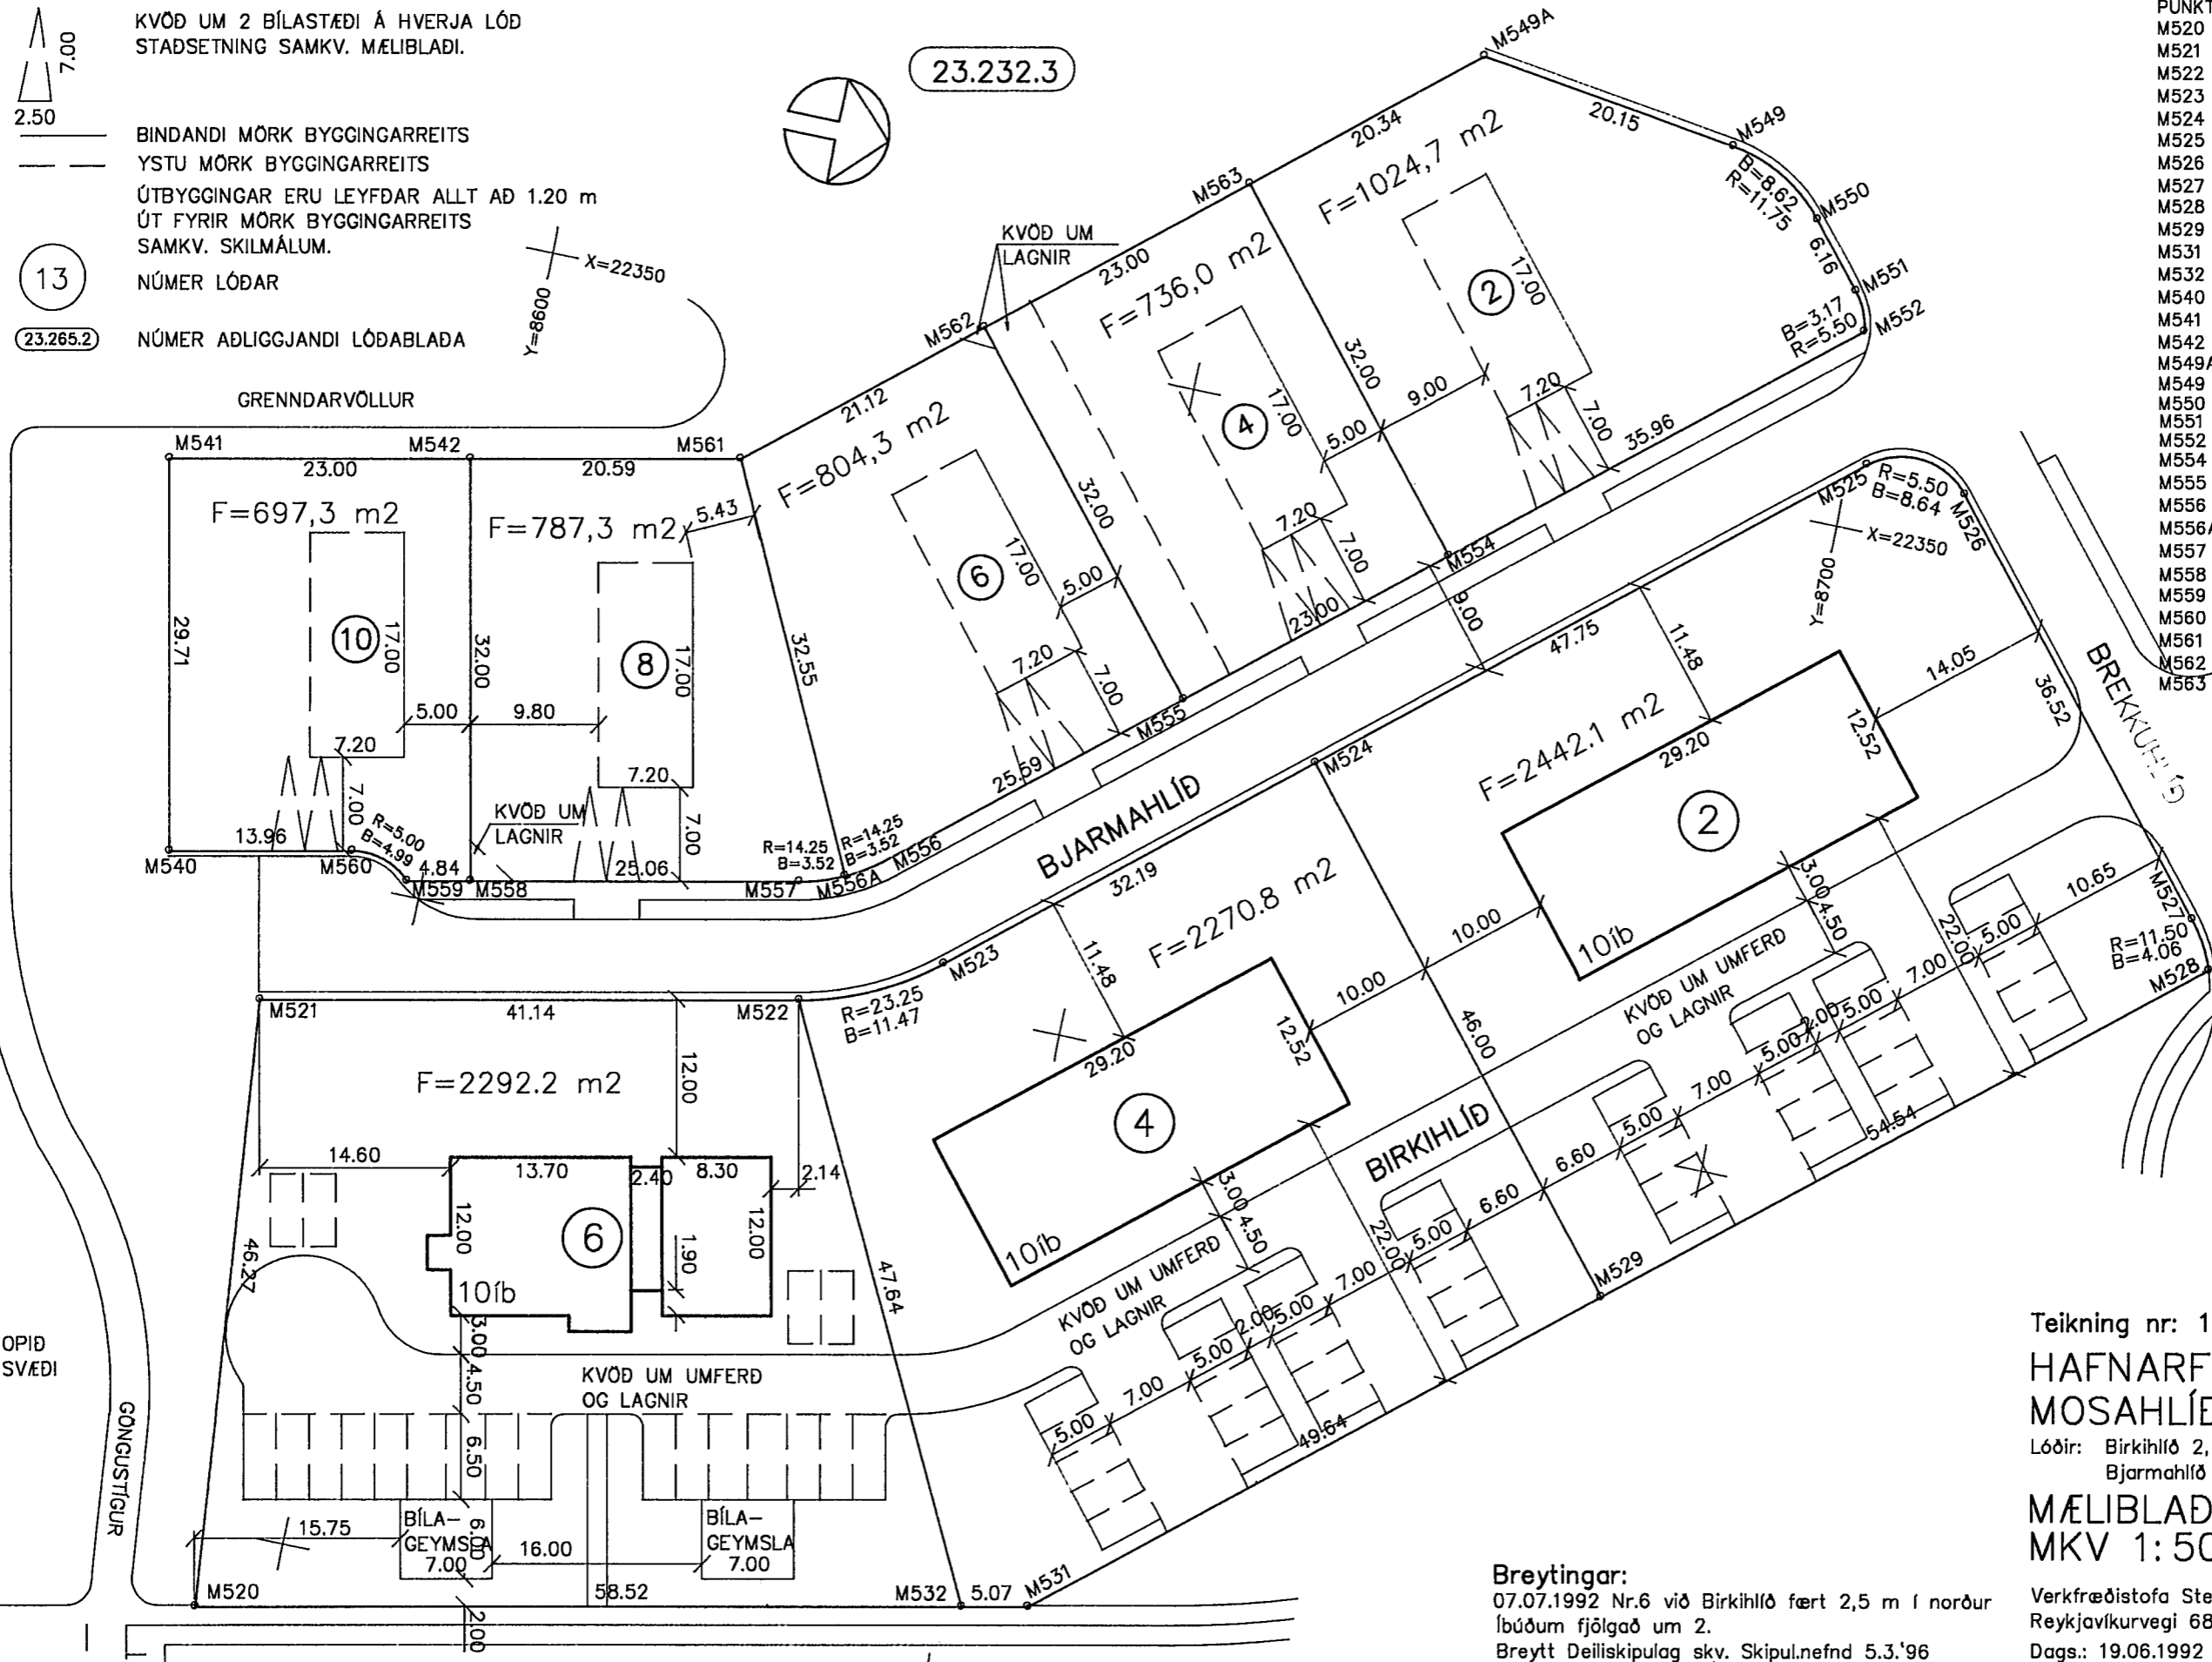

23.232.1

OPIÐ SVÆÐI

Teikning nr: 113,038
HAFNARFJÖRÐUR
MOSAHLIÐ

Lóðir: Birkihlíð 2, 4 og 6
Bjarmahlíð 2-10

MÆLIBLAÐ 23.232.2
MKV 1: 500

Breytingar:
07.07.1992 Nr.6 við Birkihlíð fært 2,5 m í norður
lúðum fjölgað um 2.
Breytt Deiliskipulag skv. Skipul.nefnd 5.3.'96
skv. Bæjarstjórn 12.3.'96

Verkfræðistofa Stefáns og Björns s.f., FRV
Reykjavíkurvegi 68 Hafnarfirði sími 651340
Dags.: 19.06.1992 Yfirfarið: SH
Útgefið af bæjarverkfræðingi 1/6 196 S.H.

HLIÐARBERG