

KALDÁRSELSVEGUR

Y=8050

SKÝRINGAR:



- 7.00  
2.50 KVÖÐ UM TVÖ BÍLASTÆÐI Á HVERJA ÍBÚÐ  
STADSETNING SAMKV. MÆLIBLADI.
- BINDANDI MÖRK BYGGINGARREITS
- LEIÐBEINANDI BYGGINGARREITUR.  
ÚTBYGGINGAR, SJÁ SKILMÁLA.
- 13 NÚMER LÓÐAR
- 23.265.2 NÚMER AÐLIGGJANDI LÓÐABLADA

KVÖÐ A: KVÖÐ UM UMFERD OG LAGNIR 5,5 m BREID RÆMA  
VIÐ LÓÐARMÖRK OG 1,5 m BREIÐUR GÖNGUSTÍGUR  
Á ENDLÓÐUM ÞAR SEM SÝNT ER Á MÆLIBLADI.  
EINNIG KVÖÐ UM RÉTT NÁGRANNA UM AÐGANG  
AÐ BAKLÓÐUM SÍNUM.

KVÖÐ B: KVÖÐ UM LAGNIR B= 3.0 m

HNITASKRÁ:

PUNKTUR	X-HNIT	Y-HNIT
M027	21979.398	8064.199
M028	21978.785	8067.842
M029A	21976.825	8079.483
M030	21976.301	8082.599
M031	21974.668	8092.304
M032	21972.096	8107.589
M037	22016.136	8070.382
M038A	22009.637	8085.006
M039	22006.814	8091.359
M040	22004.187	8097.272
M041	22001.738	8102.782
M042	21996.589	8114.370
M043	21985.860	8109.905
M044	22046.113	8097.167
M045	22038.962	8105.645
M046	22035.152	8110.162
M047	22030.570	8115.595
M048	22027.093	8119.717
M049	22017.100	8131.565
M050	21998.188	8115.615
M051	22072.222	8120.497
M052	22061.907	8132.727
M053	22053.847	8142.282
M054	22045.308	8152.407
M055	22040.900	8151.639
M126	21967.059	8115.868
M127	21984.366	8118.780
M128	21992.386	8122.494
M129	21994.110	8123.949
M130	22010.927	8138.133
M131	22027.745	8152.317
M132	22043.797	8165.856
M133	22027.679	8184.967
M142	21962.910	8140.521
M143	21977.992	8143.059
M144	21990.223	8153.375
M145	21994.809	8157.243
M146	22007.804	8168.204
M147	22011.626	8171.427

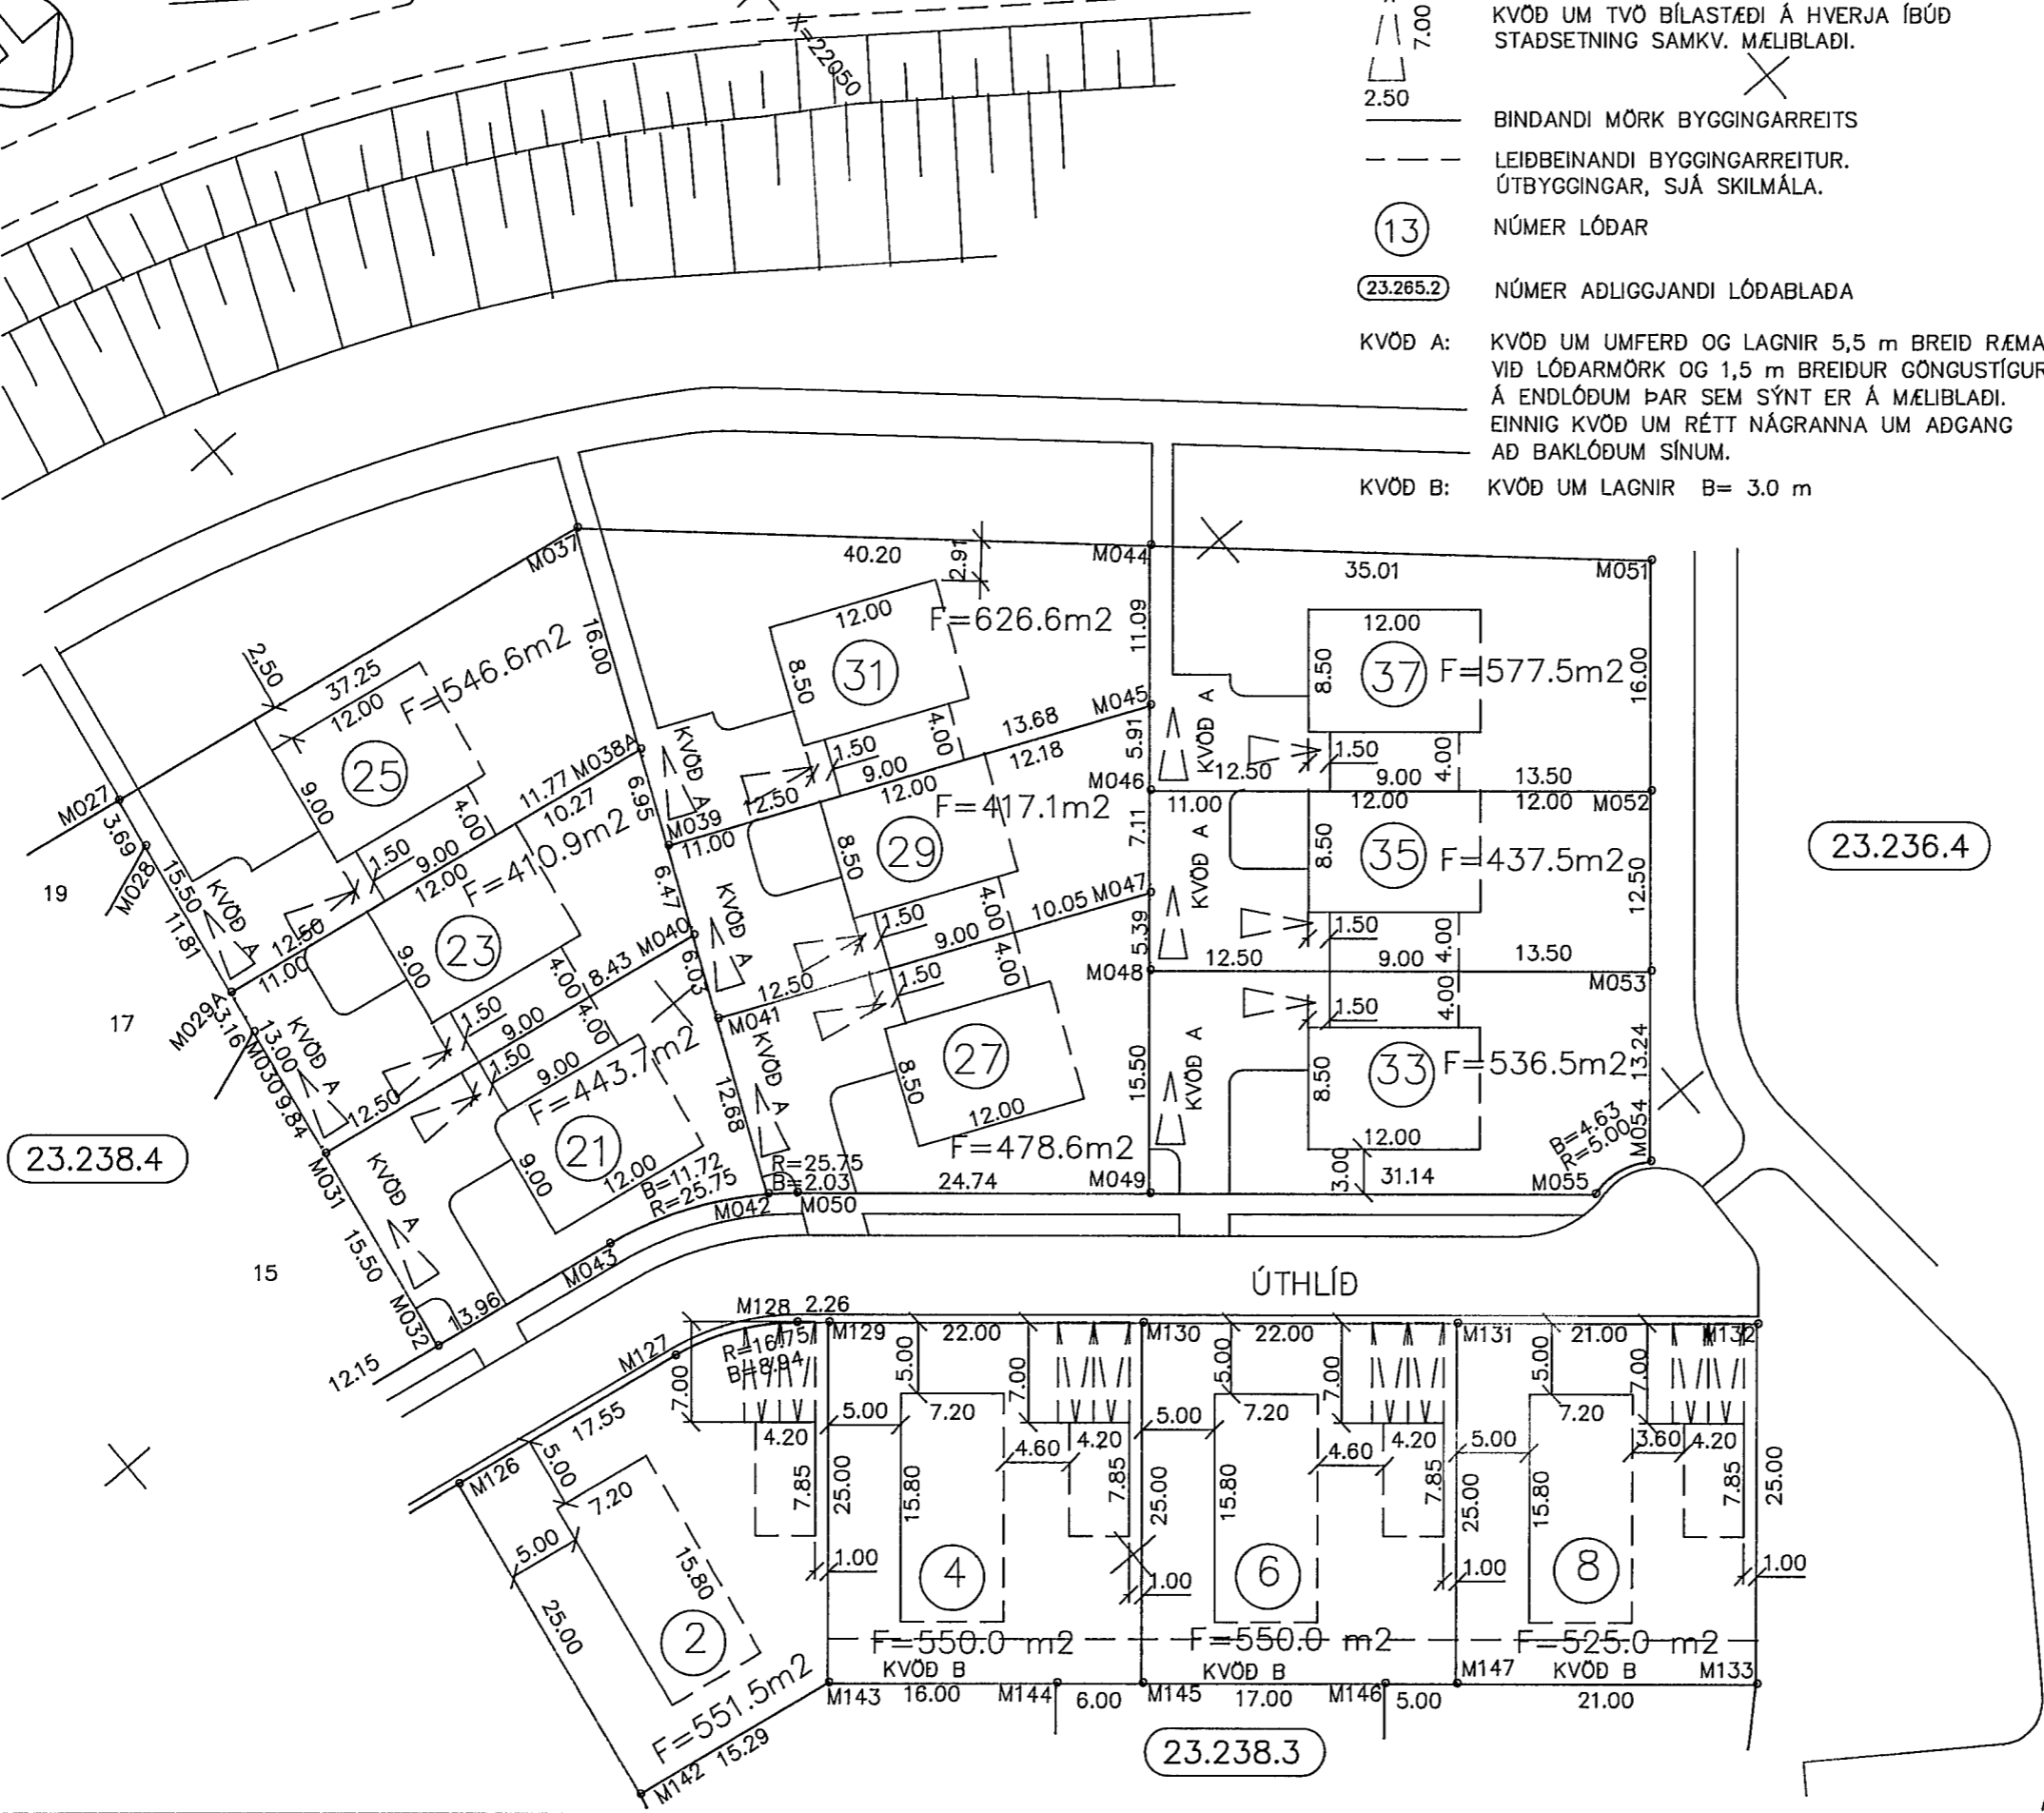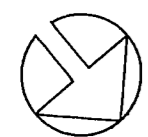

Breytt 26.10.1992:  
Byggingareitur og lóðarmörk raðhúsa  
Breytt júní 1993:  
Lóðastærð Úthlíð 23 og 25  
Byggingarreit raðhúsa Úthlíð 21,23,25,27,33.

**HAFNARFJÖRDUR  
MOSAHLÍÐ**  
Lóðir: Úthlíð 2,4,6,8,21,23,25,27,29,31,33,  
35 og 37.  
**MÆLIBLAD 23.238.5  
MKV 1:500**

Verkfræðistofa Stefáns og Björns s.f., FRV  
Reykjavíkurvegi 68 Hafnarfirði sími 651340  
Dags.: 08.04.1992 Yfirfarið: **SH.**  
Útgefið af þeigarverkfræðingi **SH.**  
113.028 29/10 '93