

SKÝRINGAR:

▲ 7.00
▲ 2.50
KVÖÐ UM TVÖ BÍLASTÆÐI Á HVERJA ÍBÚÐ
STADSETNING SAMKV. MÆLIBLADI.

— BINDANDI MÖRK BYGGINGARREITS

- - - LEIDBEINANDI BYGGINGARREITUR
ÚTBYGGINGAR SJÁ SKILMÁLA.

⑬ NÚMER LÓÐAR


②3.265.2 NÚMER ADLIGGJANDI LÓÐABLADA

KVÖÐ A: KVÖÐ UM UMFERÐ OG LAGNIR 5,5 m BREID RÆMA
VIÐ LÓÐARMÖRK OG 1,5 m BREIDUR GÖNGUSTÍGUR
Á ENDLÓÐUM ÞAR SEM SÝNT ER Á MÆLIBLADI.
EINNIG KVÖÐ UM RÉTT NÁGRANNA UM AÐGANG
AÐ BAKLÓÐUM SÍNUM.

HNITASKRÁ:

PUNKTUR X-HNIT Y-HNIT

M006	21864.420	8122.632
M007	21877.091	8131.559
M008	21887.719	8139.046
M009	21900.390	8147.973
M012	21889.717	8086.725
M013	21900.156	8098.820
M014	21901.071	8099.880
M016	21908.912	8108.964
M017	21919.370	8121.081
M018	21918.653	8122.051
M019	21895.232	8078.896
M020	21929.783	8066.227
M021	21932.253	8072.965
M022	21936.668	8085.006
M023	21944.930	8107.538
M024	21930.838	8112.705
M025	21932.599	8065.195
M026	21949.182	8059.114
M027	21979.398	8064.199
M028	21978.785	8067.842
M029	21976.826	8079.484
M030	21976.301	8082.599
M031	21974.668	8092.304
M032	21972.096	8107.589
M033	21960.111	8105.572
M034	21947.752	8106.517
M035	21943.404	8094.662
M036	21938.929	8082.456

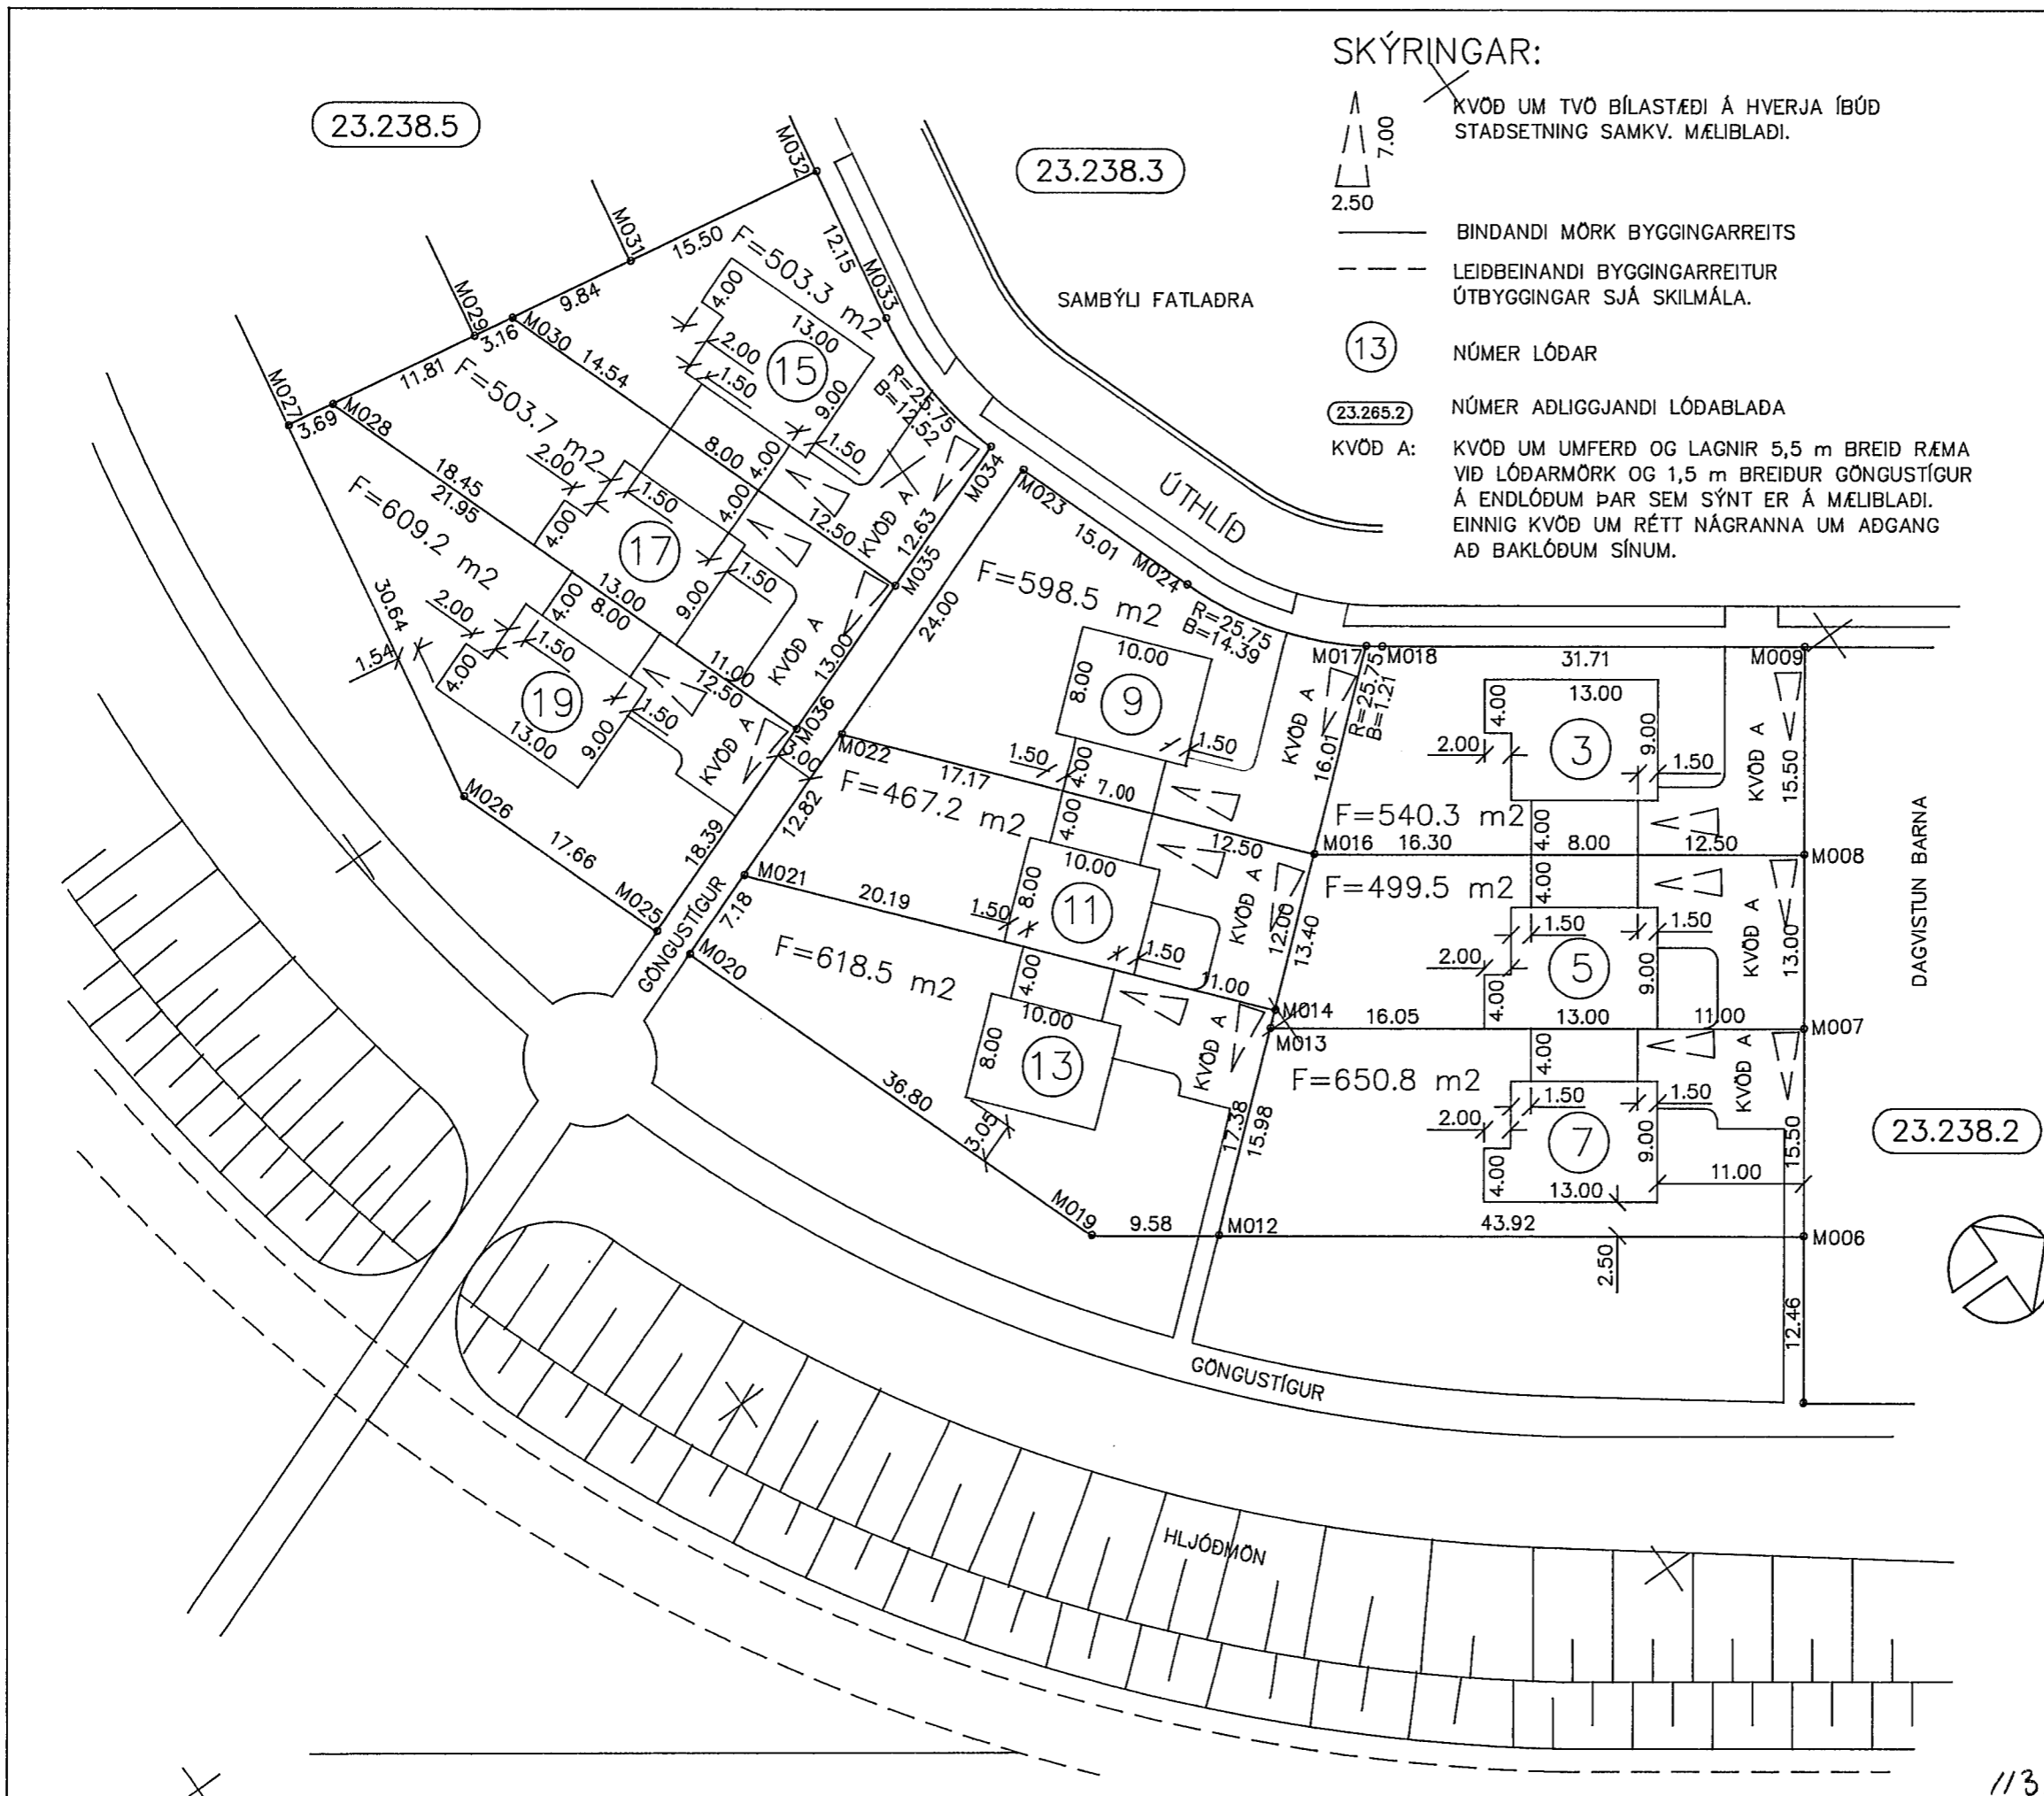

Breytt 06.01.1993: Byggingareitir og
lóðamörk nr 3, 5, 7, 15, 17 og 19.

HAFNARFJÖRÐUR
MOSAHLÍÐ

Lóðir: Úthlíð 3,5,7,9,11,13,15,17 og 19

MÆLIBLAÐ 23.238.4
MKV 1:500

Verkfræðistofa Stefáns og Björns s.f., FRV
Reykjavíkurvegi 68 Hafnarfirði sími 651340
Dags: 08.04.1992 Yfirfarið: S.H.

Útgefið af bæjarverkfræðing

113.029

27.10.93 S.H.