

SKÝRINGAR:

KVÖÐ UM TVÖ BÍLASTÆÐI Á HVERJA ÍBÚÐ
STADSETNING SAMKV. MÆLIBLAÐI.



7.00
2.50

— BINDANDI MÖRK BYGGINGARREITS
- - - LEIDBEINANDI BYGGINGARREITUR
ÚTBYGGINGAR, SJÁ SKILMÁLA.

13

NÚMER LÓÐAR

23.265.2

NÚMER ADLIGGJANDI LÓDABLAÐA


KVÖÐ A: KVÖÐ UM UMFERÐ OG LAGNIR 5,5 m BREID RÆMA
VIÐ LÓÐARMÖRK OG 1,5 m BREIDUR GÖNGUSTÍGUR
Á ENDLÓÐUM ÞAR SEM SÝNT ER Á MÆLIBLAÐI.
EINNIG KVÖÐ UM RÉTT NÁGRANNA UM AÐGANG
AÐ BAKLÓÐUM SÍNUM.

KVÖÐ B: KVÖÐ UM LAGNIR B= 3.0 m

Y=8200 X=22200

HNITASKRÁ:

PUNKTUR	X-HNIT	Y-HNIT
M189	22033.214	8221.032
M190	22057.714	8191.984
M191	22073.619	8208.801
M192	22088.568	8224.607
M193	22089.837	8226.797
M194	22069.142	8251.334
M196	22050.796	8235.861
M201	22093.747	8216.985
M202	22073.926	8196.028
M203	22070.689	8192.605
M204	22065.391	8186.430
M205	22057.309	8187.101
M206	22055.772	8167.979
M207	22063.454	8158.811
M208	22071.835	8148.874
M209	22075.948	8143.997
M210	22087.589	8135.409
M211	22105.070	8159.103
M212	22124.604	8185.577
M213	22115.711	8196.120
M214	22107.652	8205.675
M215	22098.383	8216.665
M216	22083.191	8185.044
M217	22087.915	8179.443
M218	22091.250	8175.489
M219	22096.296	8169.506
M281	22078.697	8259.393
M282	22098.754	8235.613
M283	22101.621	8236.866
M284	22112.143	8245.740
M285	22117.626	8249.485
M310	22096.561	8274.461
M330	22107.065	8225.759
M331	22115.446	8215.822
M332	22123.183	8206.649
M333	22133.499	8194.418
M334	22157.626	8207.097
M344	22144.519	8249.100
M345	22126.279	8243.408
M346	22117.868	8238.796
M347	22107.424	8229.987
M348	22146.682	8242.167
M349	22149.285	8233.826
M350	22150.560	8229.740
M351	22152.860	8222.371

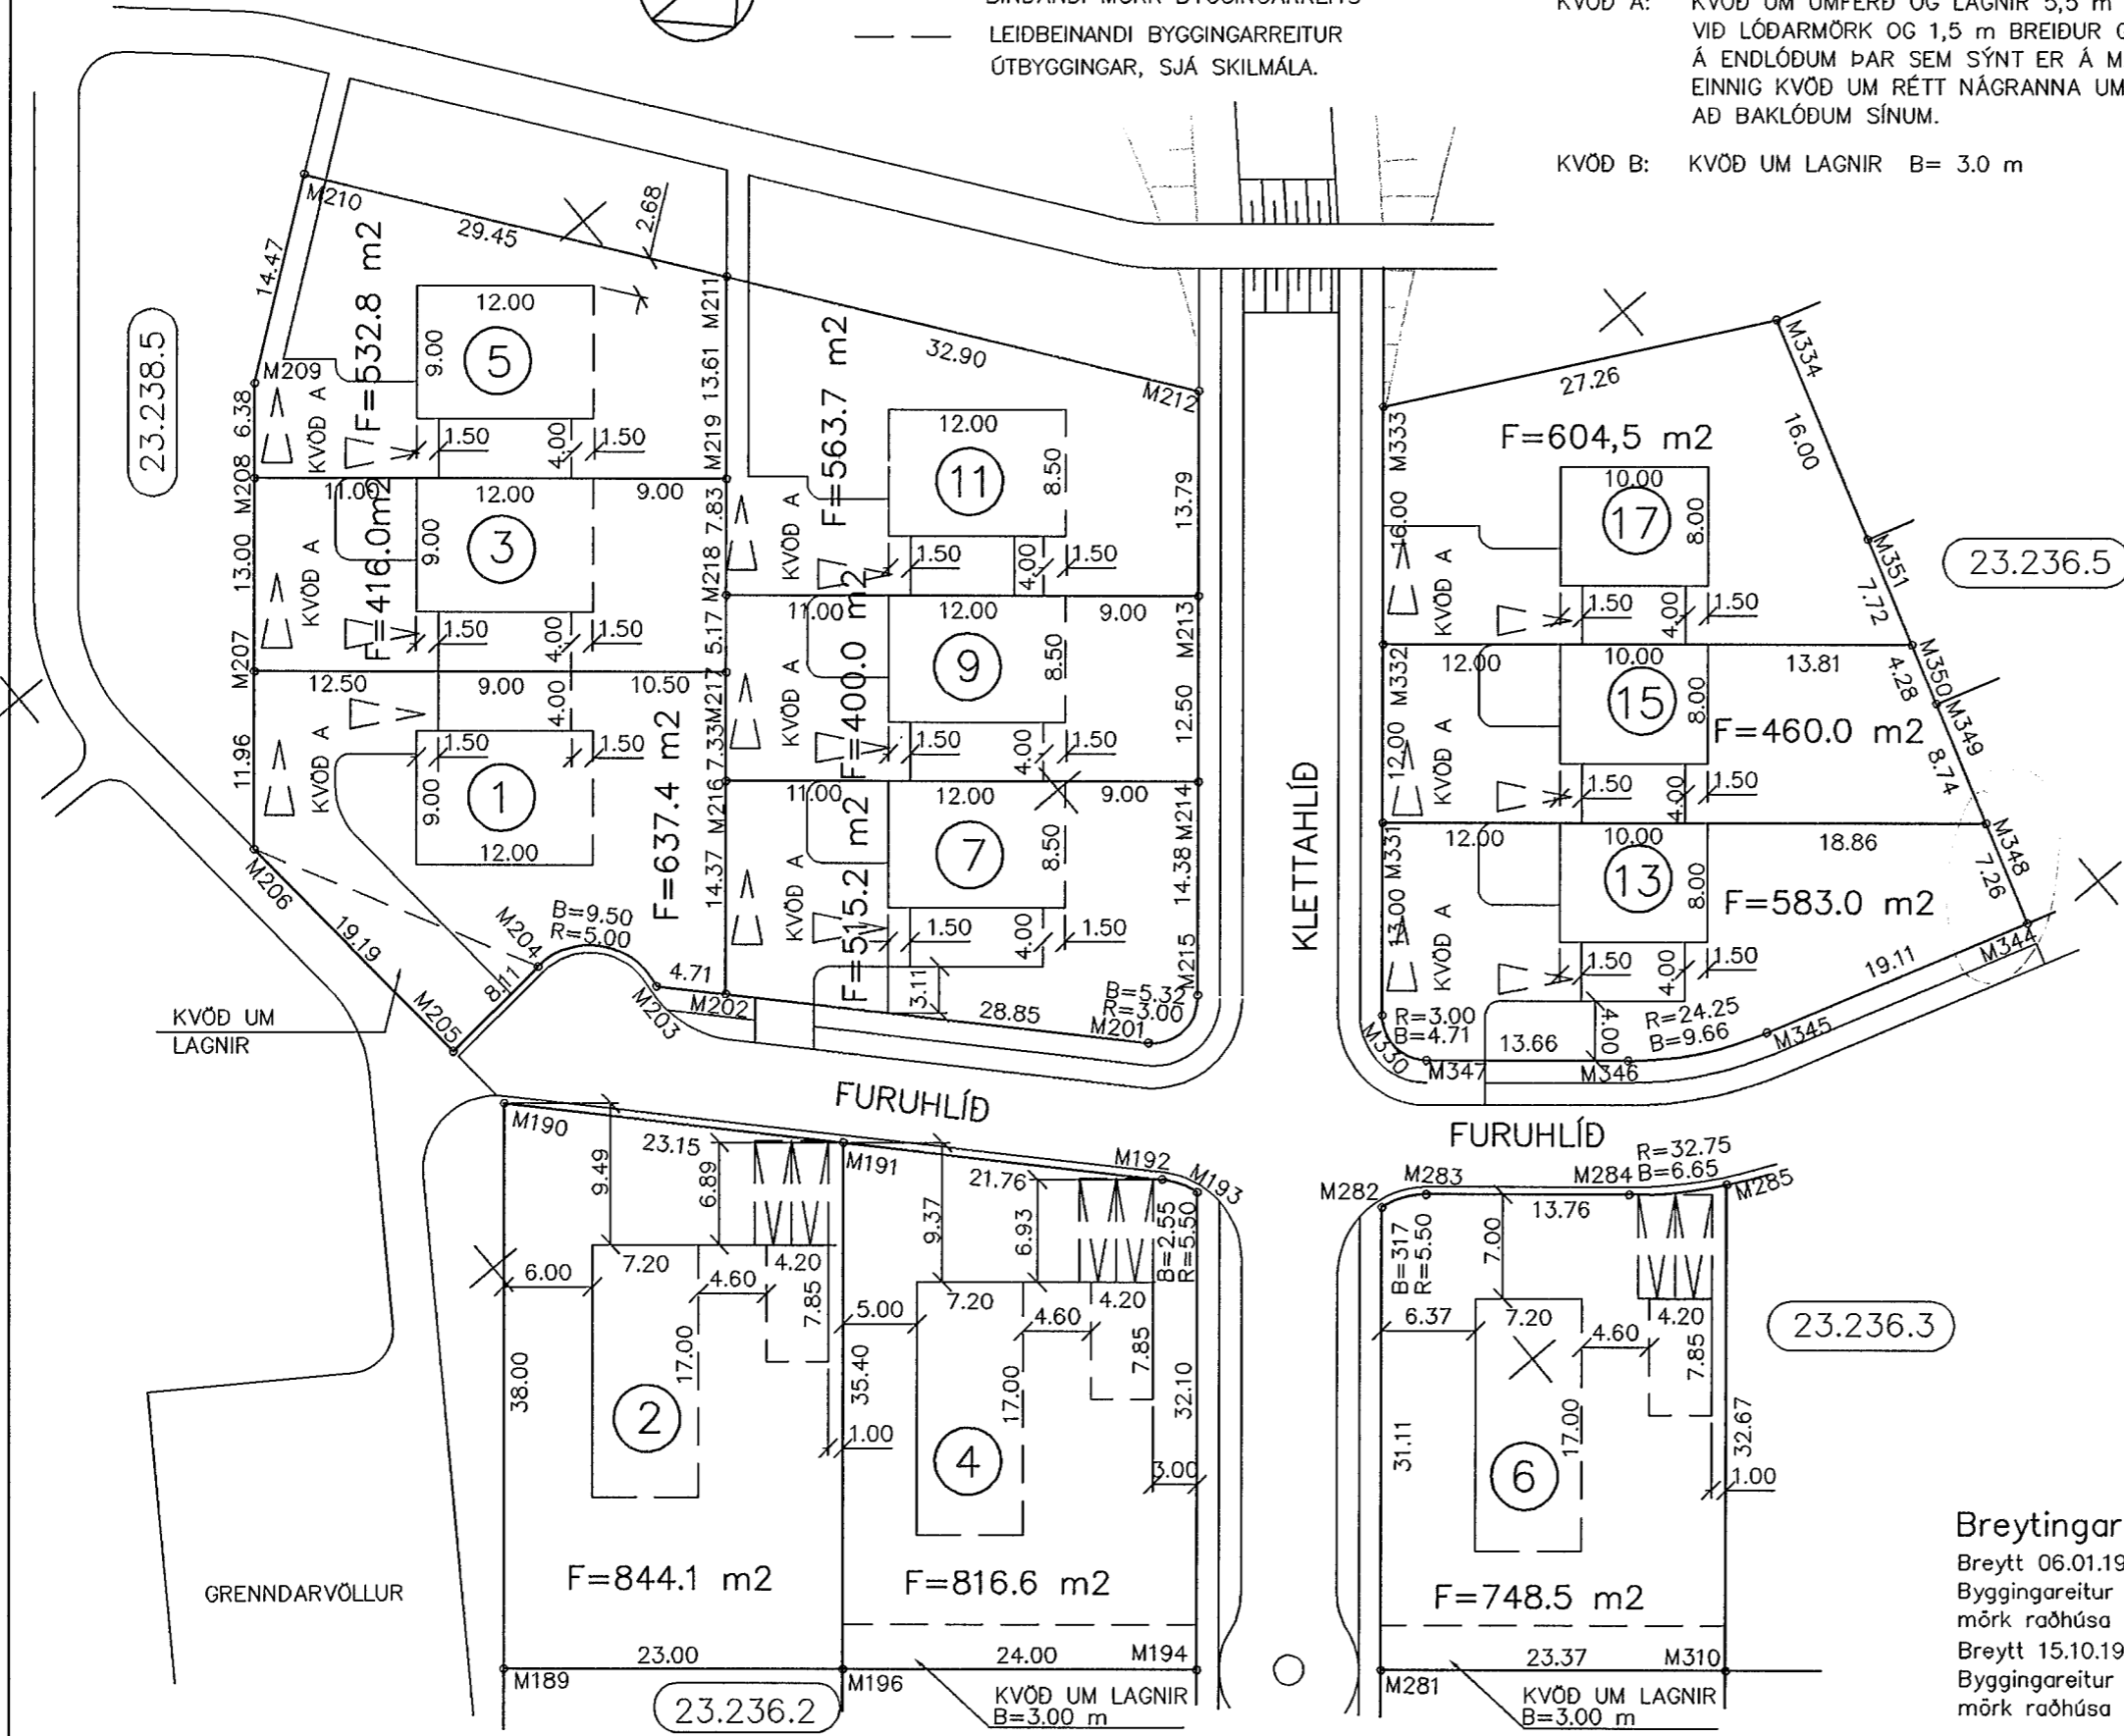

23.236.5

23.236.3

23.236.2

Breytingar:

Breytt 06.01.1993
Byggingareitur og lóða-
mörk raðhúsa 1, 3 og 5.
Breytt 15.10.1992
Byggingareitur og lóða-
mörk raðhúsa nr 1-11.

Teikning nr: 113,034
HAFNARFJÖRÐUR
MOSAHLÍÐ

Lóðir: Furuhlíð 1,2,3,4,5,6,7,9,11,13,15 og 17.

MÆLIBLAÐ 23.236.4
MKV 1:500

Verkfræðistofa Stefáns og Björns s.f., FRV
Reykjavíkurvegi 68 Hafnarfirði sími 651340

Dags.: 08.02.1992 Yfirfarið: 7/93

Útgefið af bæjarverkfræðingi