


HNITASKRÁ:

PUNKTUR	X-HNIT	Y-HNIT
M285	22117.626	8249.485
M286	22123.502	8251.969
M287	22135.331	8255.661
M288	22157.287	8262.512
M289	22179.243	8269.364
M290	22201.199	8276.215
M291	22221.848	8282.659
M292	22225.719	8284.435
M293	22229.022	8287.133
M294	22244.578	8303.563
M295	22224.267	8328.766
M310	22096.561	8274.461
M311	22101.498	8278.625
M312	22111.998	8281.901
M313	22125.799	8286.208
M314	22133.954	8288.753
M315	22147.754	8293.059
M316	22155.910	8295.604
M317	22169.710	8299.911
M318	22177.866	8302.456
M319	22191.666	8306.762
M320	22199.822	8309.308
M321	22208.370	8311.975
M334	22157.626	8207.097
M335	22191.037	8217.524
M336	22224.448	8227.950
M337	22254.181	8250.160
M338	22249.518	8265.105
M339	22242.339	8288.109
M340	22235.557	8280.945
M341	22224.529	8274.068
M342	22211.341	8269.952
M343	22177.930	8259.526
M344	22144.519	8249.100
M348	22146.682	8242.167
M349	22149.285	8233.826
M350	22150.560	8229.740
M351	22152.860	8222.371
M352	22186.271	8232.797
M353	22182.696	8244.252
M354	22216.107	8254.679
M355	22219.682	8243.223

FURUHLÍÐ

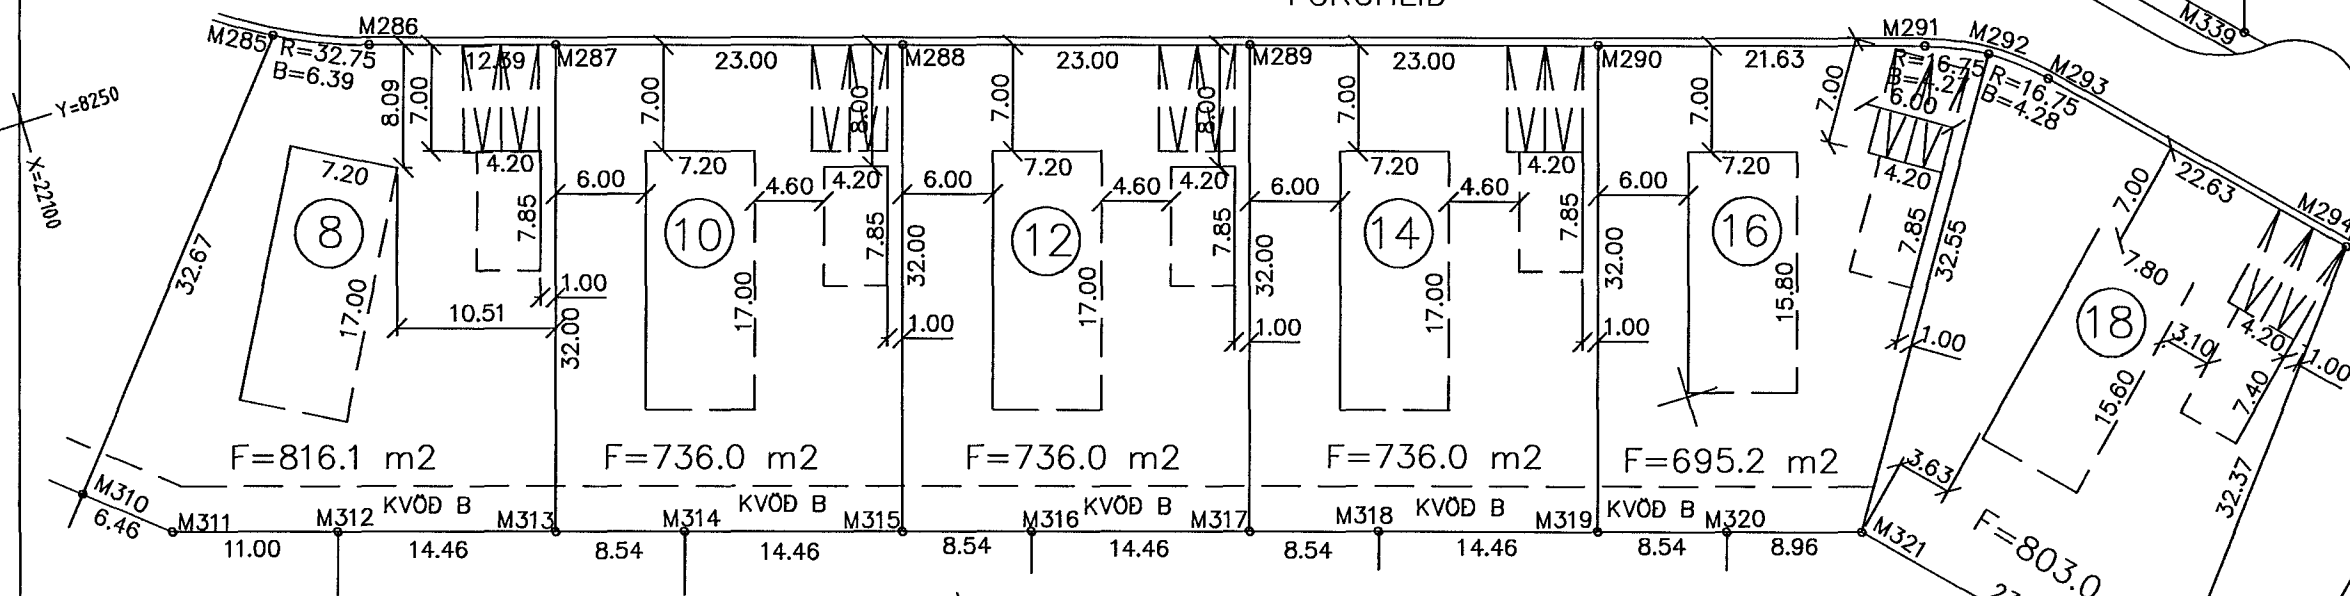

SKÝRINGAR:

- KVÖÐ UM TVÖ BÍLASTÆÐI Á HVERJA ÍBÚÐ STAÐSETNING SAMKV. MÆLIBLAÐI.
- BINÐANDI MÖRK BYGGINGARREITS
- YSTU MÖRK BYGGINGARREITS ÚTBYGGINGAR ERU LEYFÐAR ALLT AD 1.20 m ÚT FYRIR MÖRK BYGGINGARREITS SAMKV. SKILMÁLUM.

- NÚMER LÓÐAAR
- NÚMER AÐLIGGJANDI LÓÐABLADA
- KVÖÐ A:** KVÖÐ UM UMFERÐ OG LAGNIR 5,5 m BREID RÆMA VÍÐ LÓÐARMÖRK OG 1,5 m BREIDUR GÖNGUSTÍÐUR Á ENDLÓÐUM ÞAR SEM SÝNT ER Á MÆLIBLAÐI. EINNIG KVÖÐ UM RÉTT NÁGRANNA UM AÐGANG AÐ BAKLÓÐUM SÍNUM.
- KVÖÐ B:** KVÖÐ UM LAGNIR B=3,00 m

BREYTINGAR:

- Br. 29.10.1992, byggingarreit og hæðarkótum húsa nr 16 og 18.
- Br. Skv. Bygg. nefnd 9.6.1993, hæðarkóta húss nr 8.
- Br. Skv. Bygg. nefnd 8.5.1996, byggingarreit og hæðarkótum húsa nr 31 og 33.
- Br. Skv. Bygg. nefnd 5.6.1996, hæðarkótum húsa nr 25, 27 og 29.
- Br. skv. Skipul. nefnd 28.1.1997, húsaagerð og hæðarkótum húsa nr 10 og 12.
- Br. Skv. Skipulags- og Bygg. fulltr. 8.3.2012, öðlaðist gildi 22.3.2012.
- Furuhlíð 23, viðbygging.

Teikning nr. 113,033
HAFNARFJÖRÐUR
MOSAHLÍÐ

Lóðir: Furuhlíð 8,10,12,14,16,18,19,21,23,25, 27,29,31 og 33.

MÆLIBLAÐ 23.236.5
MKV 1:500

Verkfræðistofa Stefáns og Björns s.f., FRV
Reykjavíkurvegi 68 Hafnarfirði sími 651340

Dags.: 08.04.1992 Yfirfarið:

Útgefið af bæjarverkfræðingi

ASK