

22.100

SKÝRINGAR:

HÚSGERÐIR:

- A = EINLYFT EINBÝLISHÚS (STÆRRI GERÐ)
- E = EINLYFT RAÐHÚS
- F = TVÍLYFT RAÐHÚS

G = REIKNUD HÆÐ Á GÖTU/GANGSTÉTT EÐA LANDI VIÐ LÓÐAMÖRK.


L = LANDHÆÐ

H = HÆÐ Á AÐKOMUGÓLFI

Fr = HÆÐ Á REGNVATNSHEIMÆÐ d=150mm

Fs = HÆÐ Á SKÓLPHEIMÆÐ d=150mm

FRÁRENNSLI HITAVEITU SKAL TENGJA Í REGNVATNSLÖGN NEYSLUVATNSHEIMÆÐAR ERU 32mm PEH NEMA ANNAD SÉ SÝNT Á TEIKNINGU.

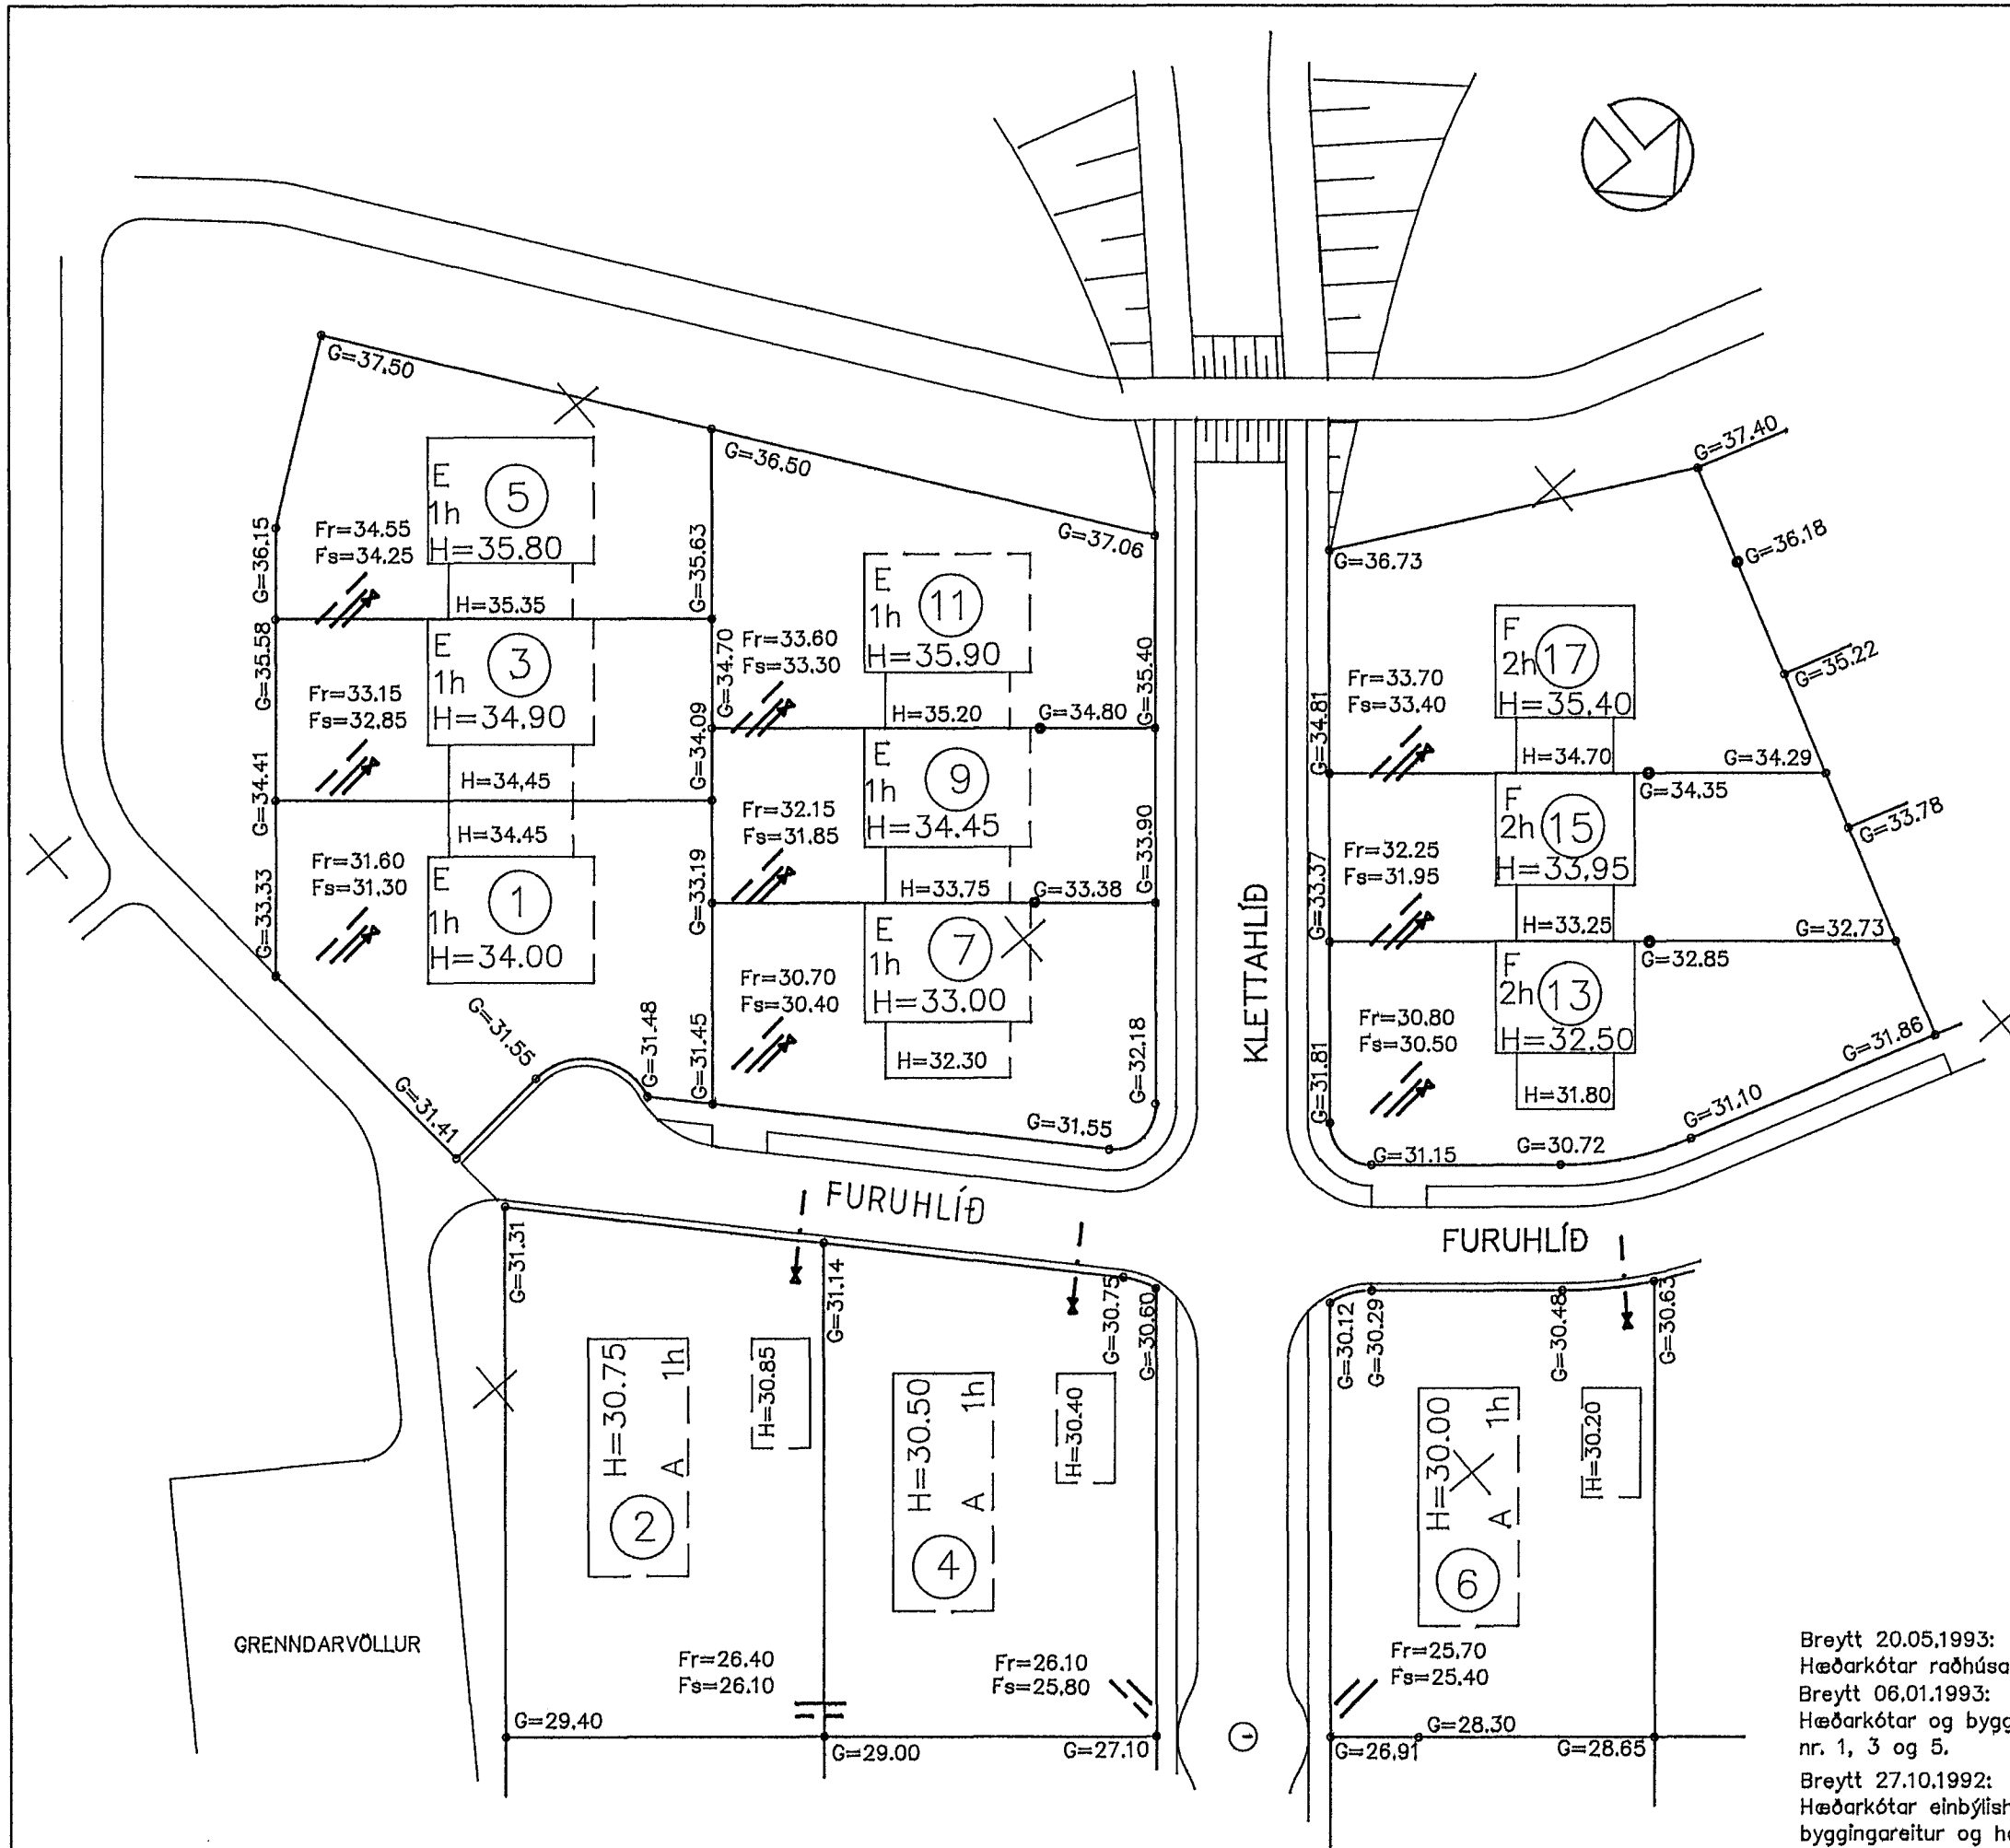

113.084

HAFNARFJÖRÐUR MOSAHLÍÐ

Lóðir: Furuhlíð 1,2,3,4,5,6,7,9,11,13,15 og 17.

HÆÐARBLAÐ 23.236.4 MKV 1:500

Breytt 20.05.1993:
Hæðarkótar raðhúsa 13,15 og 17
Breytt 06.01.1993:
Hæðarkótar og byggingareitur nr. 1, 3 og 5.
Breytt 27.10.1992:
Hæðarkótar einbýlishúsa og byggingareitur og hæð raðhúsa.

Verkfæðistofa Stefáns og Björns s.f., FRV
Reykjavíkurvegi 68 Hafnarfirði sími 651340
Dags.: 08.04.1992 Yfirarlö: S.H.
Útgefið af bæjarverkfræðingi S.H. 3/1993