


23.232.1

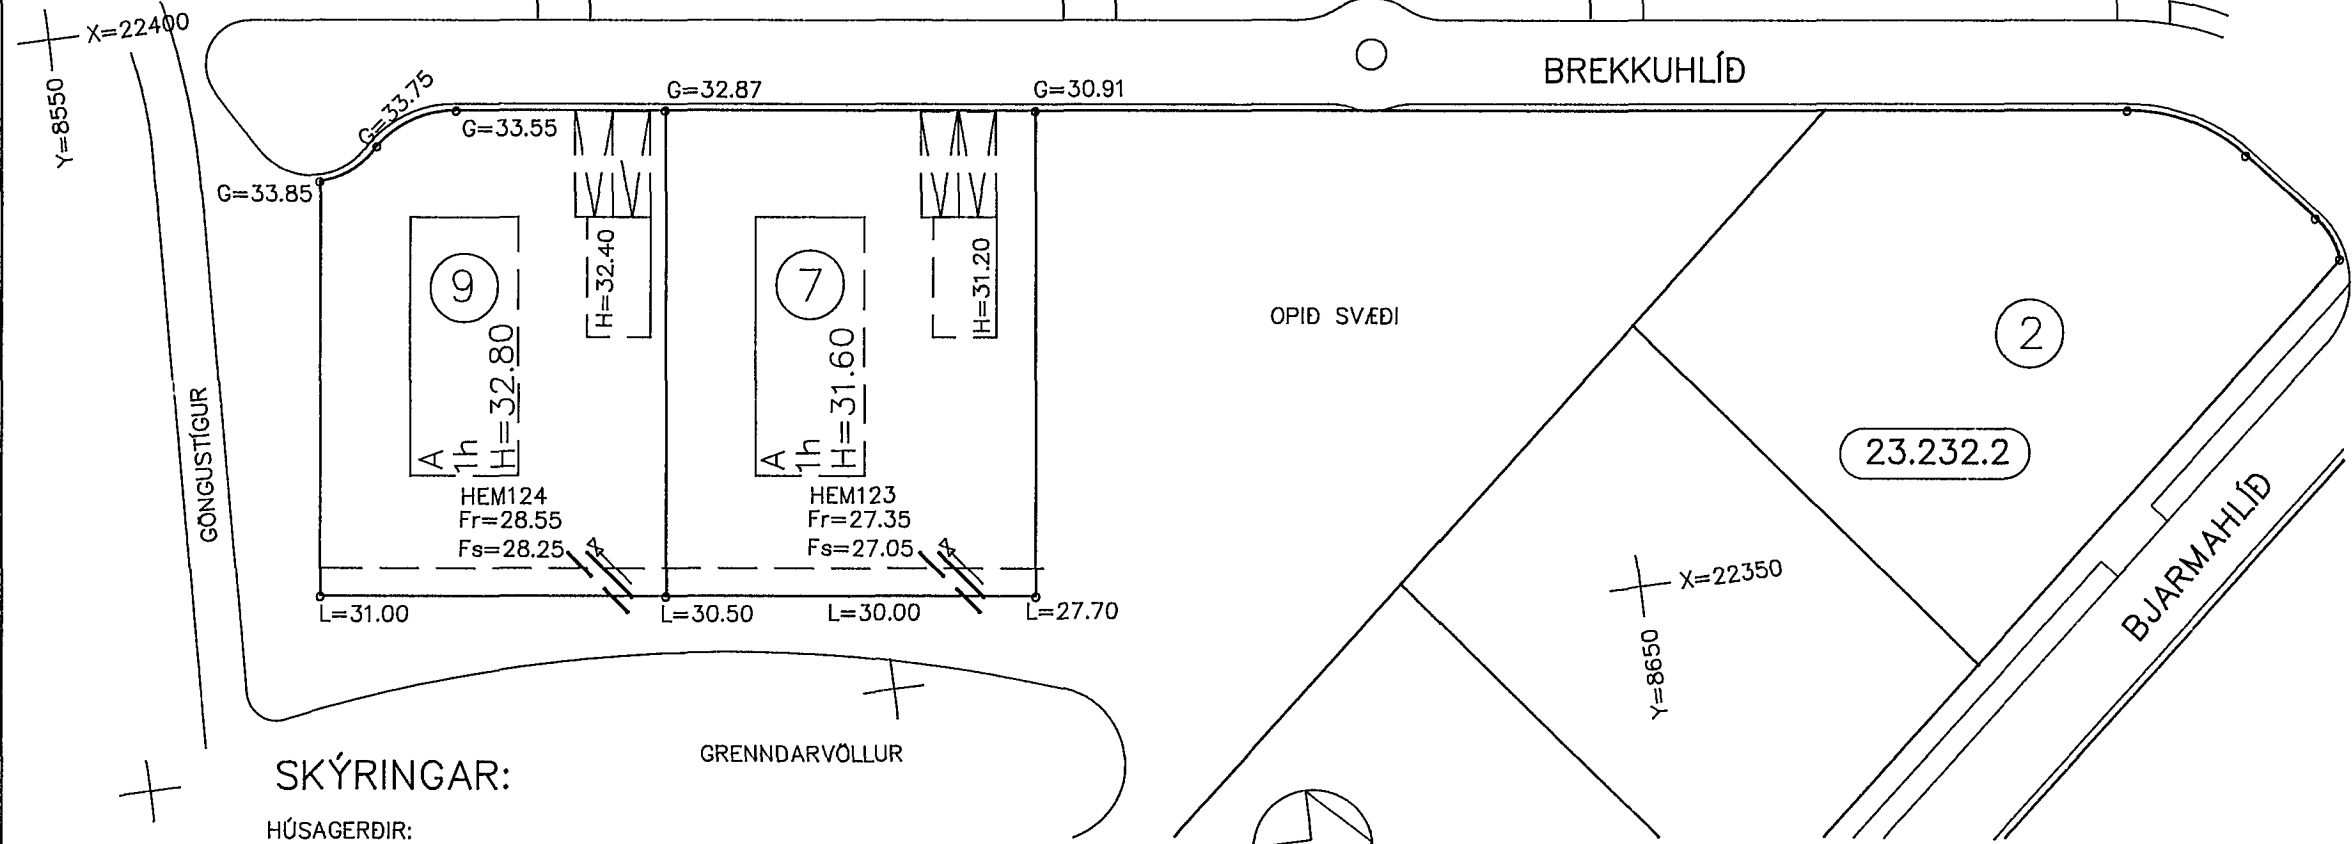

SKÝRINGAR:

HÚSAGERÐIR:
 A = EINBÝLISHÚS Á EINNI HÆÐ SJÁ SKILMÁLA
 L = EINLYFT PARHÚS, SJÁ SKILMÁLA

G = REIKNUD HÆÐ Á GÖTU/GANGSTÉTT EDA LANDI VÍÐ LÓÐAMÖRK.
 L = LANDHÆÐ
 H = HÆÐ Á AÐKOMUGÓLFI
 Fr = HÆÐ Á REGNVATNSHEIMÆÐ d=150mm
 Fs = HÆÐ Á SKÓLPHEIMÆÐ d=150mm

FRÆRENSLI HITAVEITU SKAL TENGJA Í REGNVATNSLÖGN NEYSLUVATNSHEIMÆÐAR ERU 32mm PEH NEMA ANNAD SÉ SÝNT Á TEIKNINGU.

BREYTINGAR:

BREYTT DEILISKIPULAG SKV. SKIPULNEFND 5.3.'96
 SKV. BÆJARSTJÓRN 12.3 '96
 Breytt hæðarkótum Brekkuhlíð 8,10,12,14,16,18,20 og 22 samkv. skipulagi des. 1993

TEIKNING NR: 113,093
 HAFNARFJÖRÐUR
 MOSAHLÍÐ

Lóðir: Brekkuhlíð 7,8,9,10,12,14,16,18,20,22
 HÆÐARBLAÐ 23.232.3
 MKV 1:500

Verkfræðistofa Stefáns og Björns s.f., FRV
 Reykjavíkurvegi 68 Hafnarfirði sími 651340
 Dags: 19.04.1993 Yfirfarið: JH
 Útgefið af bæjarverkfræðingi 30.5.96 JH