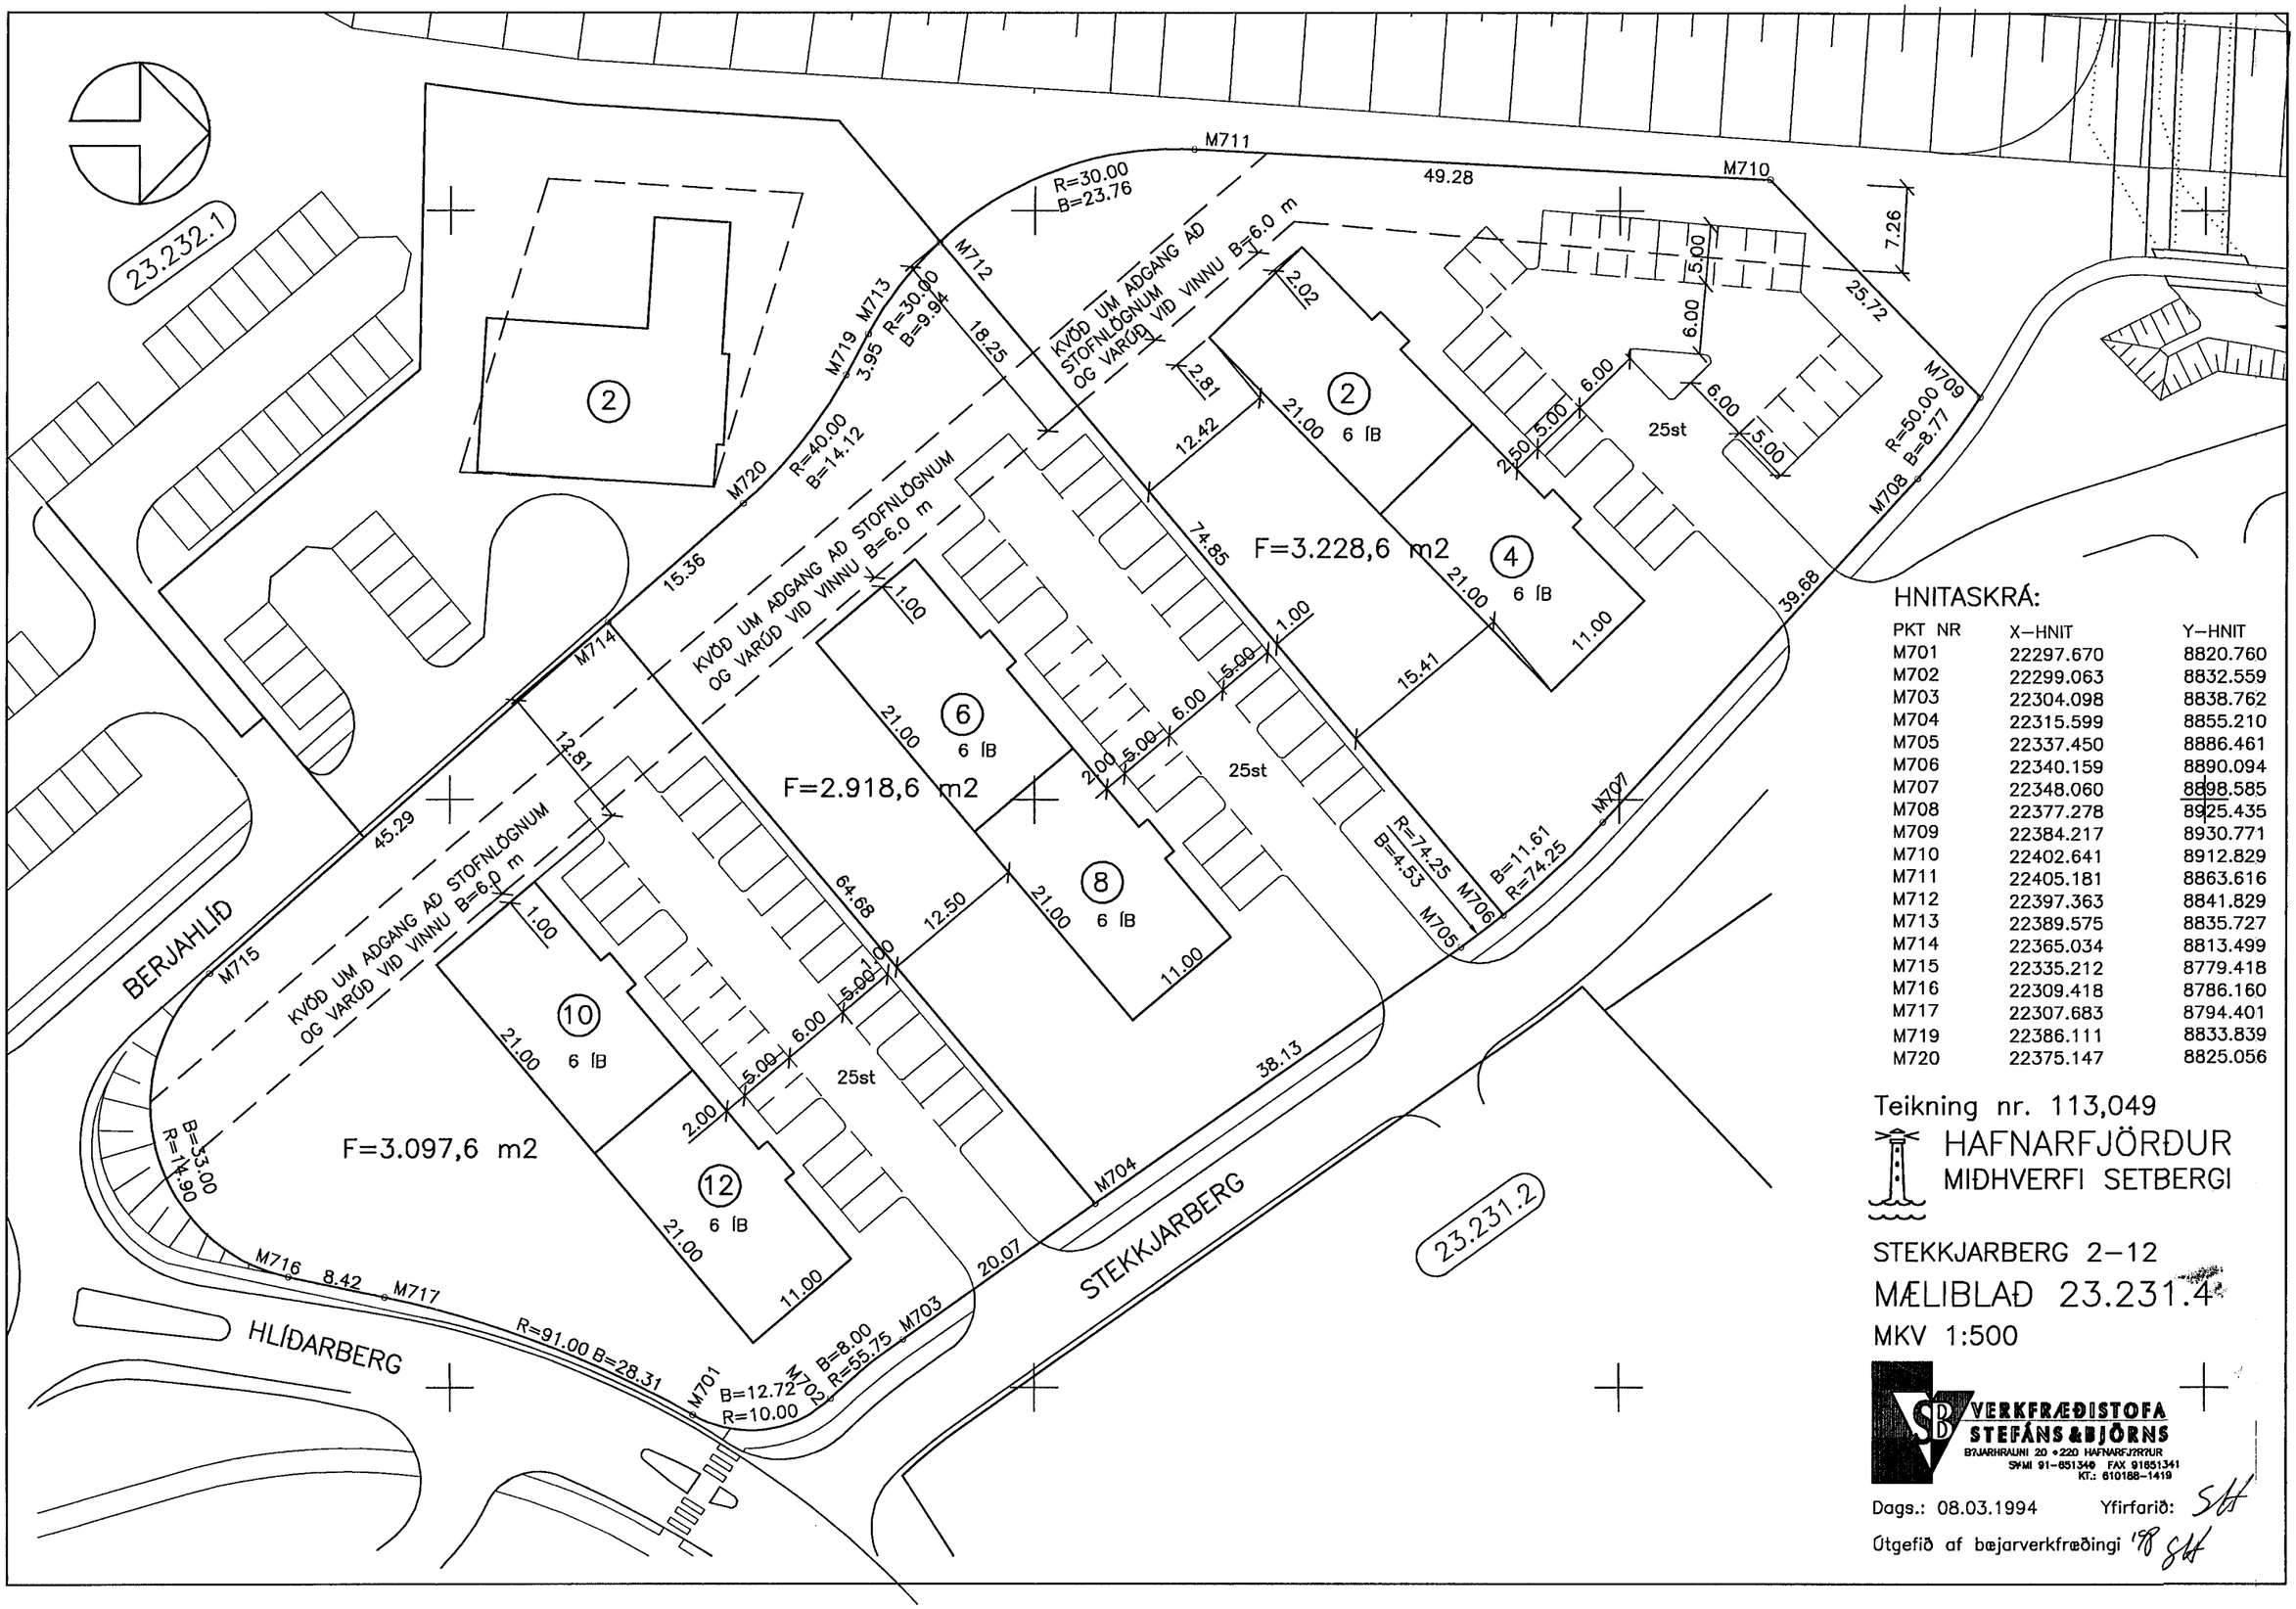

HNITASKRÁ:

PKT NR	X–HNIT	Y–HNIT
M701	22297.670	8820.760
M702	22299.063	8832.559
M703	22304.098	8838.762
M704	22315.599	8855.210
M705	22337.450	8886.461
M706	22340.159	8890.094
M707	22348.060	8898.585
M708	22377.278	8925.435
M709	22384.217	8930.771
M710	22402.641	8912.829
M711	22405.181	8863.616
M712	22397.363	8841.829
M713	22389.575	8835.727
M714	22365.034	8813.499
M715	22335.212	8779.418
M716	22309.418	8786.160
M717	22307.683	8794.401
M719	22386.111	8833.839
M720	22375.147	8825.056

Teikning nr. 113,049

HAFNARFJÖRÐUR
MIÐHVERFI SETBERGI

STEKKJARBERG 2–12

MÆLIBLAÐ 23.231.4

MKV 1:500

VERKFRÆÐISTOFA STEFÁNS & BJÖRNS
BÆJARHRAUNI 20 • 220 HAFNARFJÖRÐUR
SÍMI 91-651340 FAX 91651341
KT.: 610188-1419

Dags.: 08.03.1994 Yfirfarið: SH

Útgefið af bæjarverkfræðingi '98 SH